


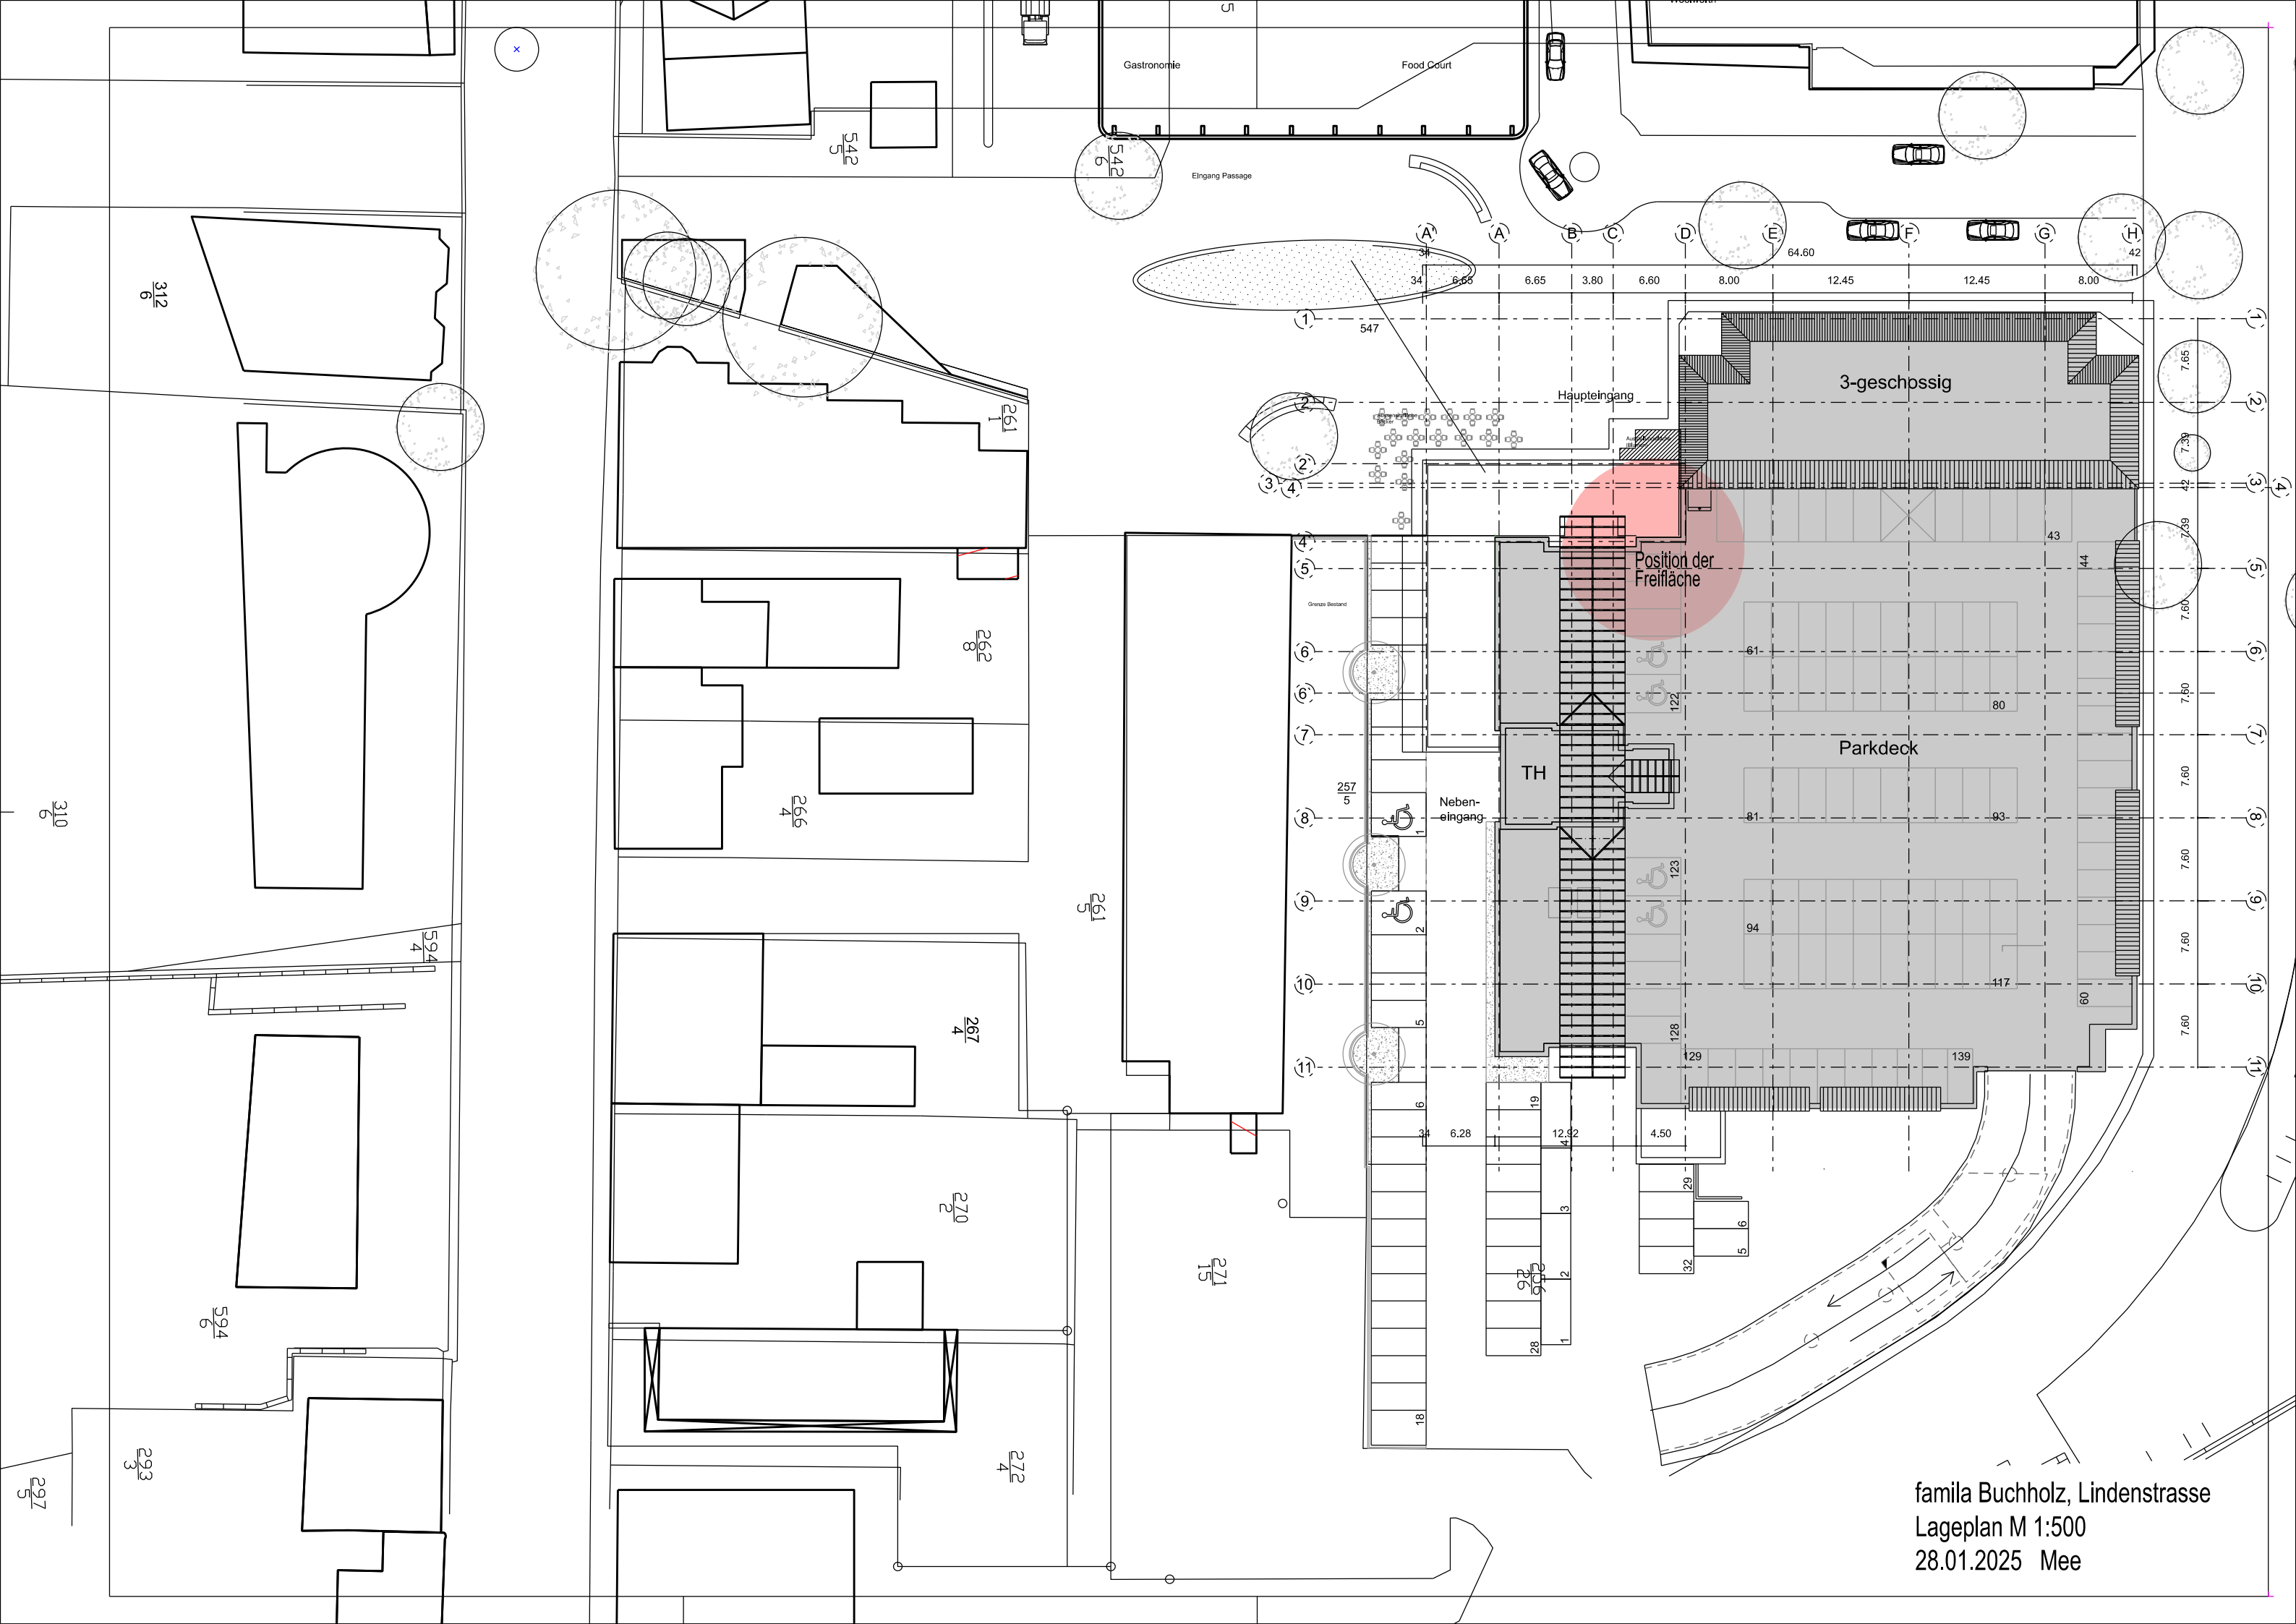

famila Buchholz, Lindenstrasse
Lageplan M 1:500
28.01.2025 Mee