Vermessungs- und Katasterverwaltung Niedersachsen

Gemeinde: Twistringen, Stadt
Gemarkung: Twistringen
Flur: 6 Flurstück: 139/3

Lageplanvorlage 1:500

Erstellt am 12.09.2024
Aktualität der Daten 07.09.2024

N = 5850239

E = 32476181

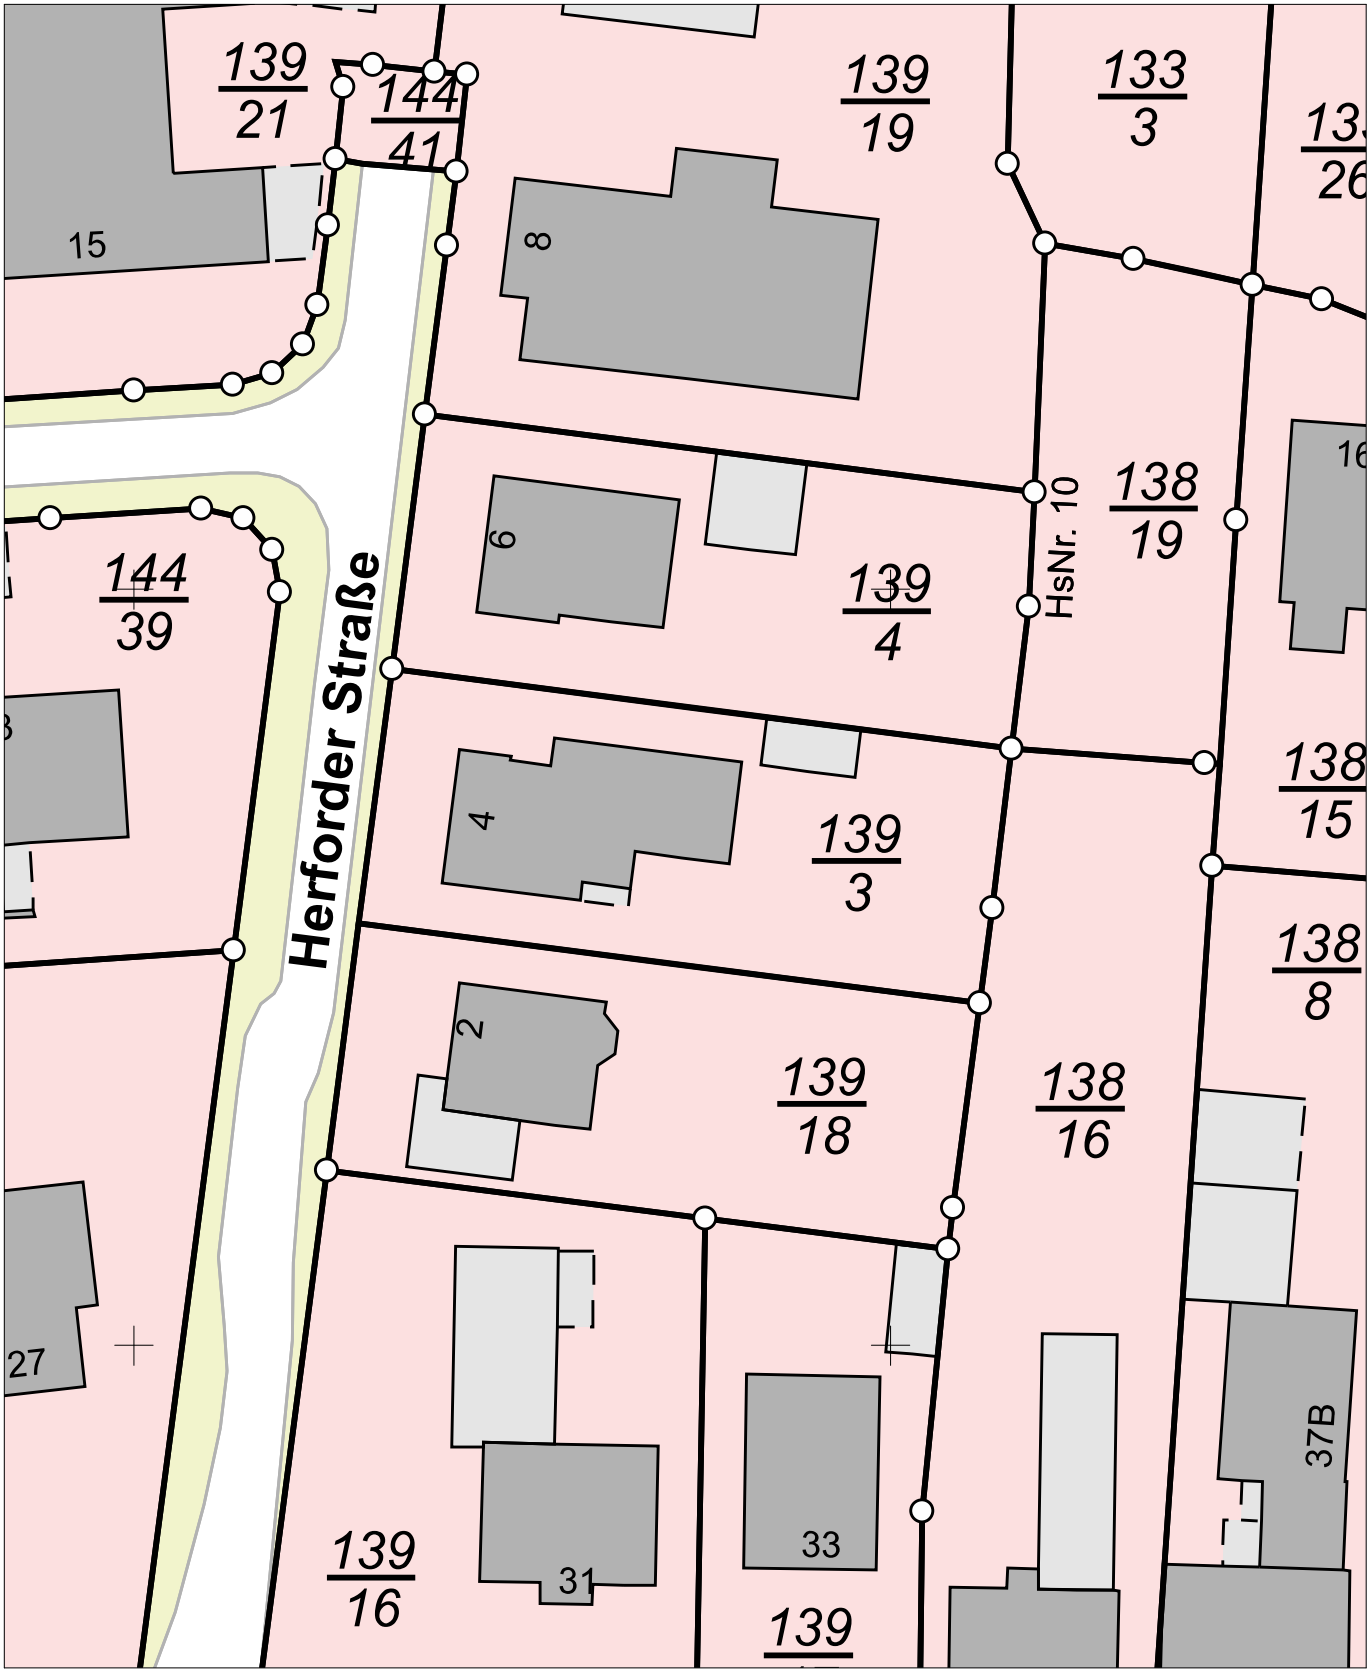

E = 32476091

N = 5850129

Maßstab 1:500 0 5 10 15 Meter

Verantwortlich für den Inhalt:
Landesamt für Geoinformation und Landesvermessung Niedersachsen
Regionaldirektion Sulingen-Verden - Katasteramt Syke -
Schloßweide 37
28857 Syke

Bereitgestellt durch:
ÖbVI Berthold und Marc Lambers
ÖbVI Franz-Josef Ostendorf
Aldorfer Str. 1
49406 Barnstorf

Zeichen:

Bei einer Verwertung für nichteigene oder wirtschaftliche Zwecke oder einer öffentlichen Wiedergabe sind die Allgemeinen Geschäfts- und Nutzungsbedingungen (AGNB) zu beachten; ggf. sind erforderliche Nutzungsrechte über einen zusätzlich mit der für den Inhalt verantwortlichen Behörde abzuschließenden Nutzungsvertrag zu erwerben.