





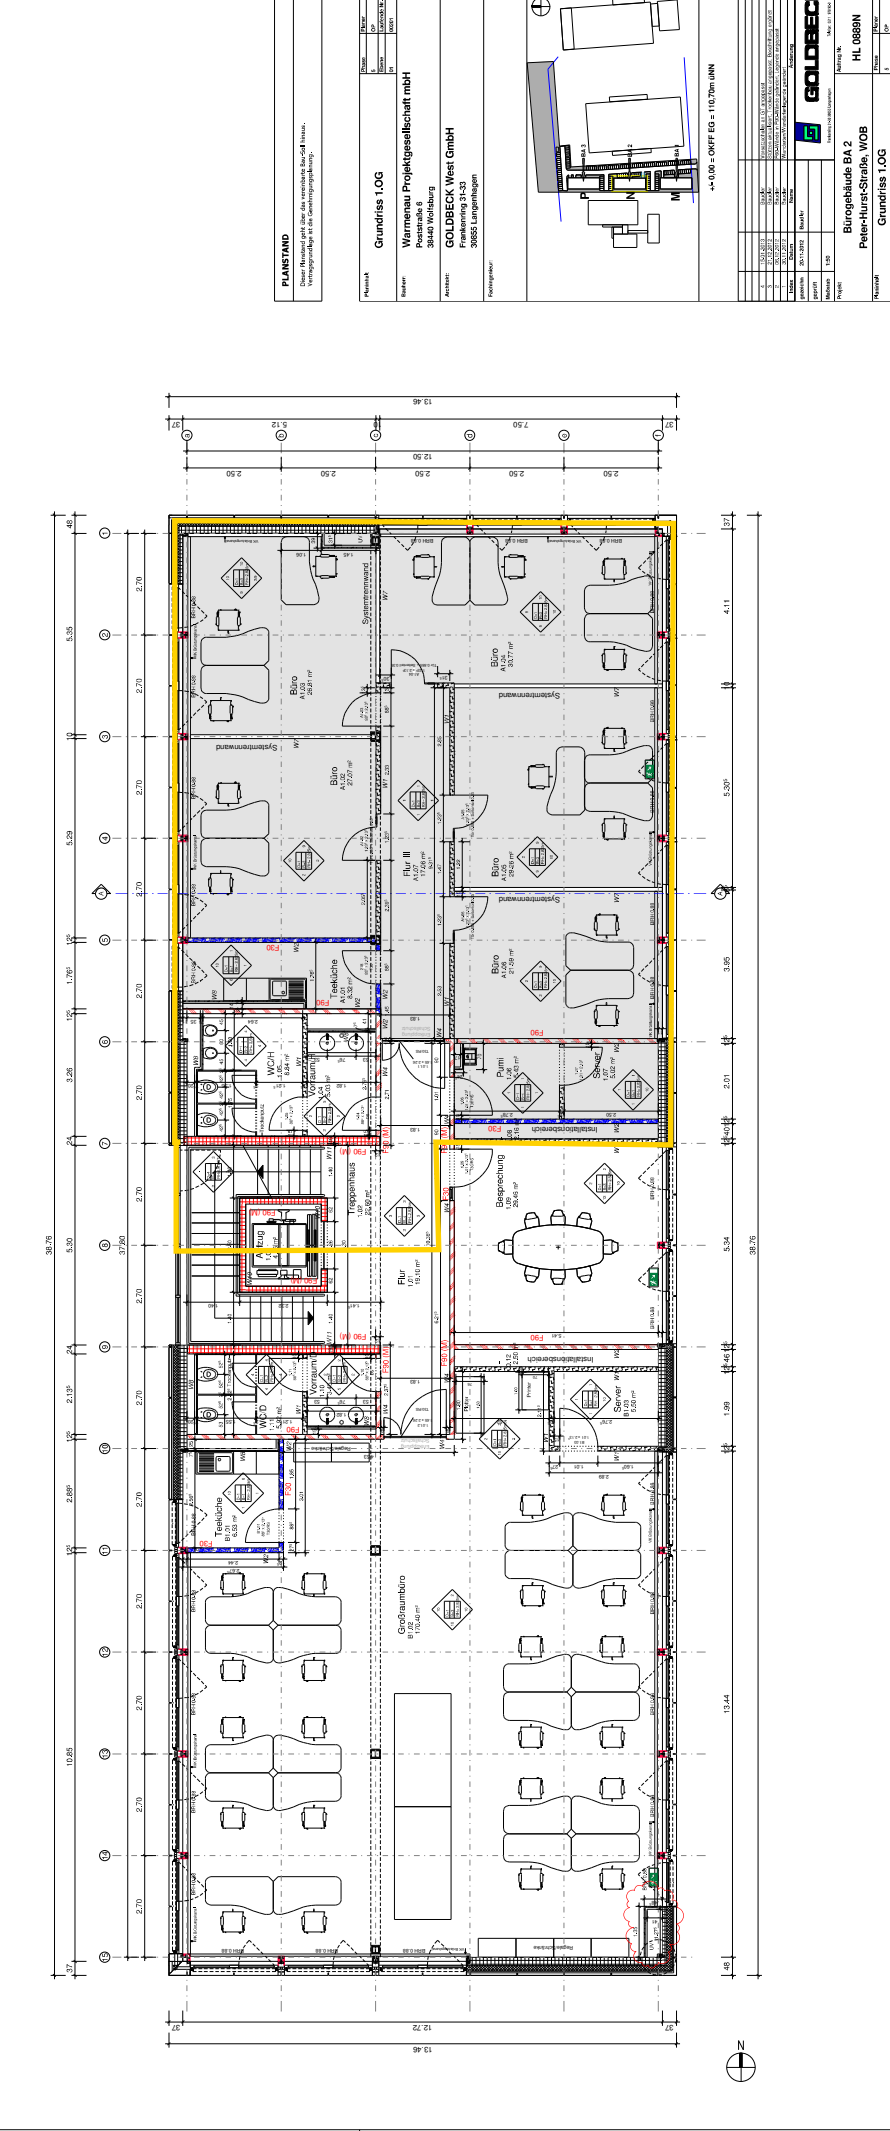





Grundriss 1. OG


GOLDBECK
 Bürogebäude BA 2
 Grundriss 1. OG