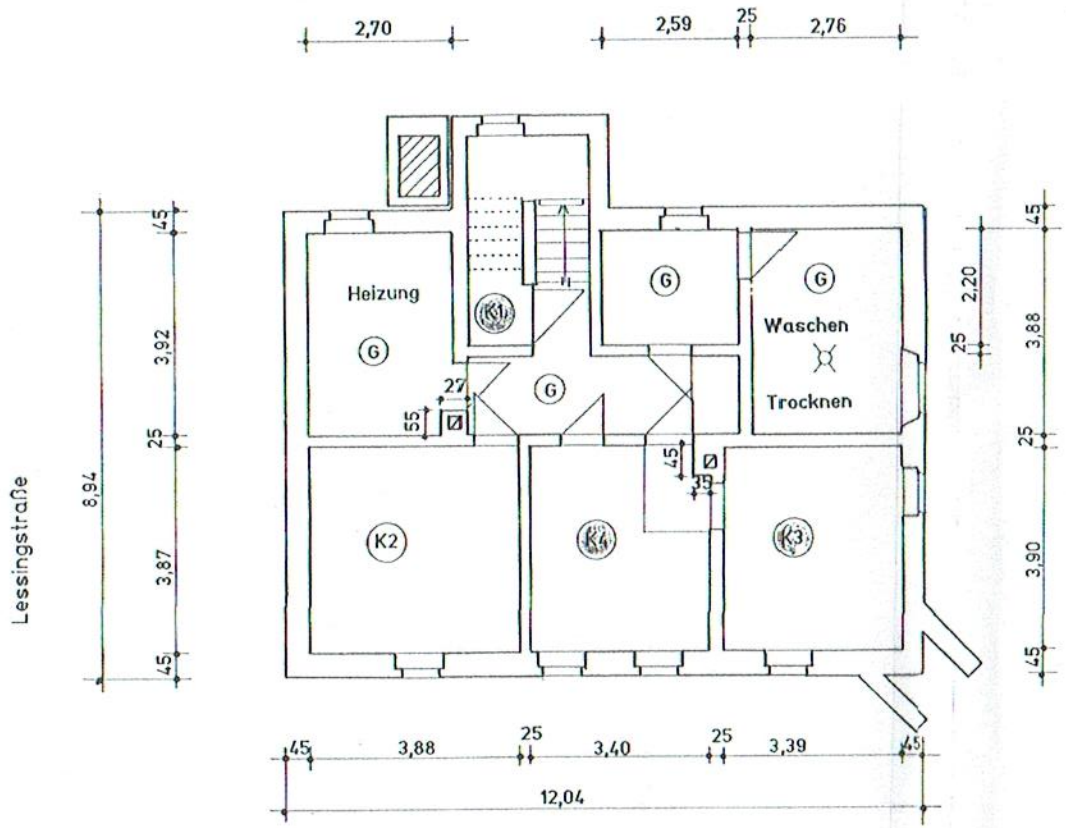

K1 = Keller zu Wg. 1 — 3,00m²

K2 = Keller zu Wg. 2 — 15,00 m²

K3 = Keller zu Wg. 3 — 14,70 m²

K4 = Keller zu Wg. 4 — 11,68 m²

G = GEMEINSCHAFTSRAUM

Genaue Wohnflächen am fertigen Bau abnehmen !

BAUPLANUNGSBÜRO GÜNTHER Pestalozzistr.55, Meerane			Maßstab 1 : 100 — m; cm
			Bauherr: Immob.- u. Beteiligungs- Management Frank Morgenstern, 08134 Wildenfels /Wiesenbg
	Datum	Name	**Mehrfamilien - Wohnhaus** **Lessingstr. 18** **in 08112 Wilkau - Haßlau**
Bearb.	10.9.2001		
Gepr.			
Norm			
Bauh.			
			- Abgeschlossenheit - **Grundriss KG** — Blatt 1 Bl.
Zust. Änderung	Datum	Name	