

BAUAMT
Baubaufsicht
Im Auftrag


Baufaufsicht

Im Auftrag

Architectural floor plan of a building with various rooms and technical specifications. The plan includes the following rooms and areas:

- HOBBYRAUM**: F = 20.7 QM
- DUSCHE**: F = 3.49 QM
- WIRTSCH.-R.**: F = 23.02 QM
- FLUR**: F = 5.72 QM
- VORRATSRaum**: F = 28.95 QM
- HEIZRAUM**: F = 14.64 QM
- GASHEIZ-KESSLER**
- ETONSWELLE**
- 9 STGN**: 19.4 / 25.0
- 14 STEIGN**: 18.6 / 27.5
- DOPPELRÜCKST-VERSCHLUSS**: NW 150
- PLEWA**: 18/18LL, 12/18LL, 18/18LL
- ZULUFT**: 20/20LL

Technical specifications and dimensions are provided throughout the plan, including pipe sizes (e.g., NW 100, NW 150), elevations (e.g., -2.60), and structural details (e.g., RR, ST, ZUM KANAL NW 150). A green note in the bottom right corner reads: "Beachte §§ 45-47 HBO v. 6.7.57 u. §§ 13-15 DVG v. 12.11.68".

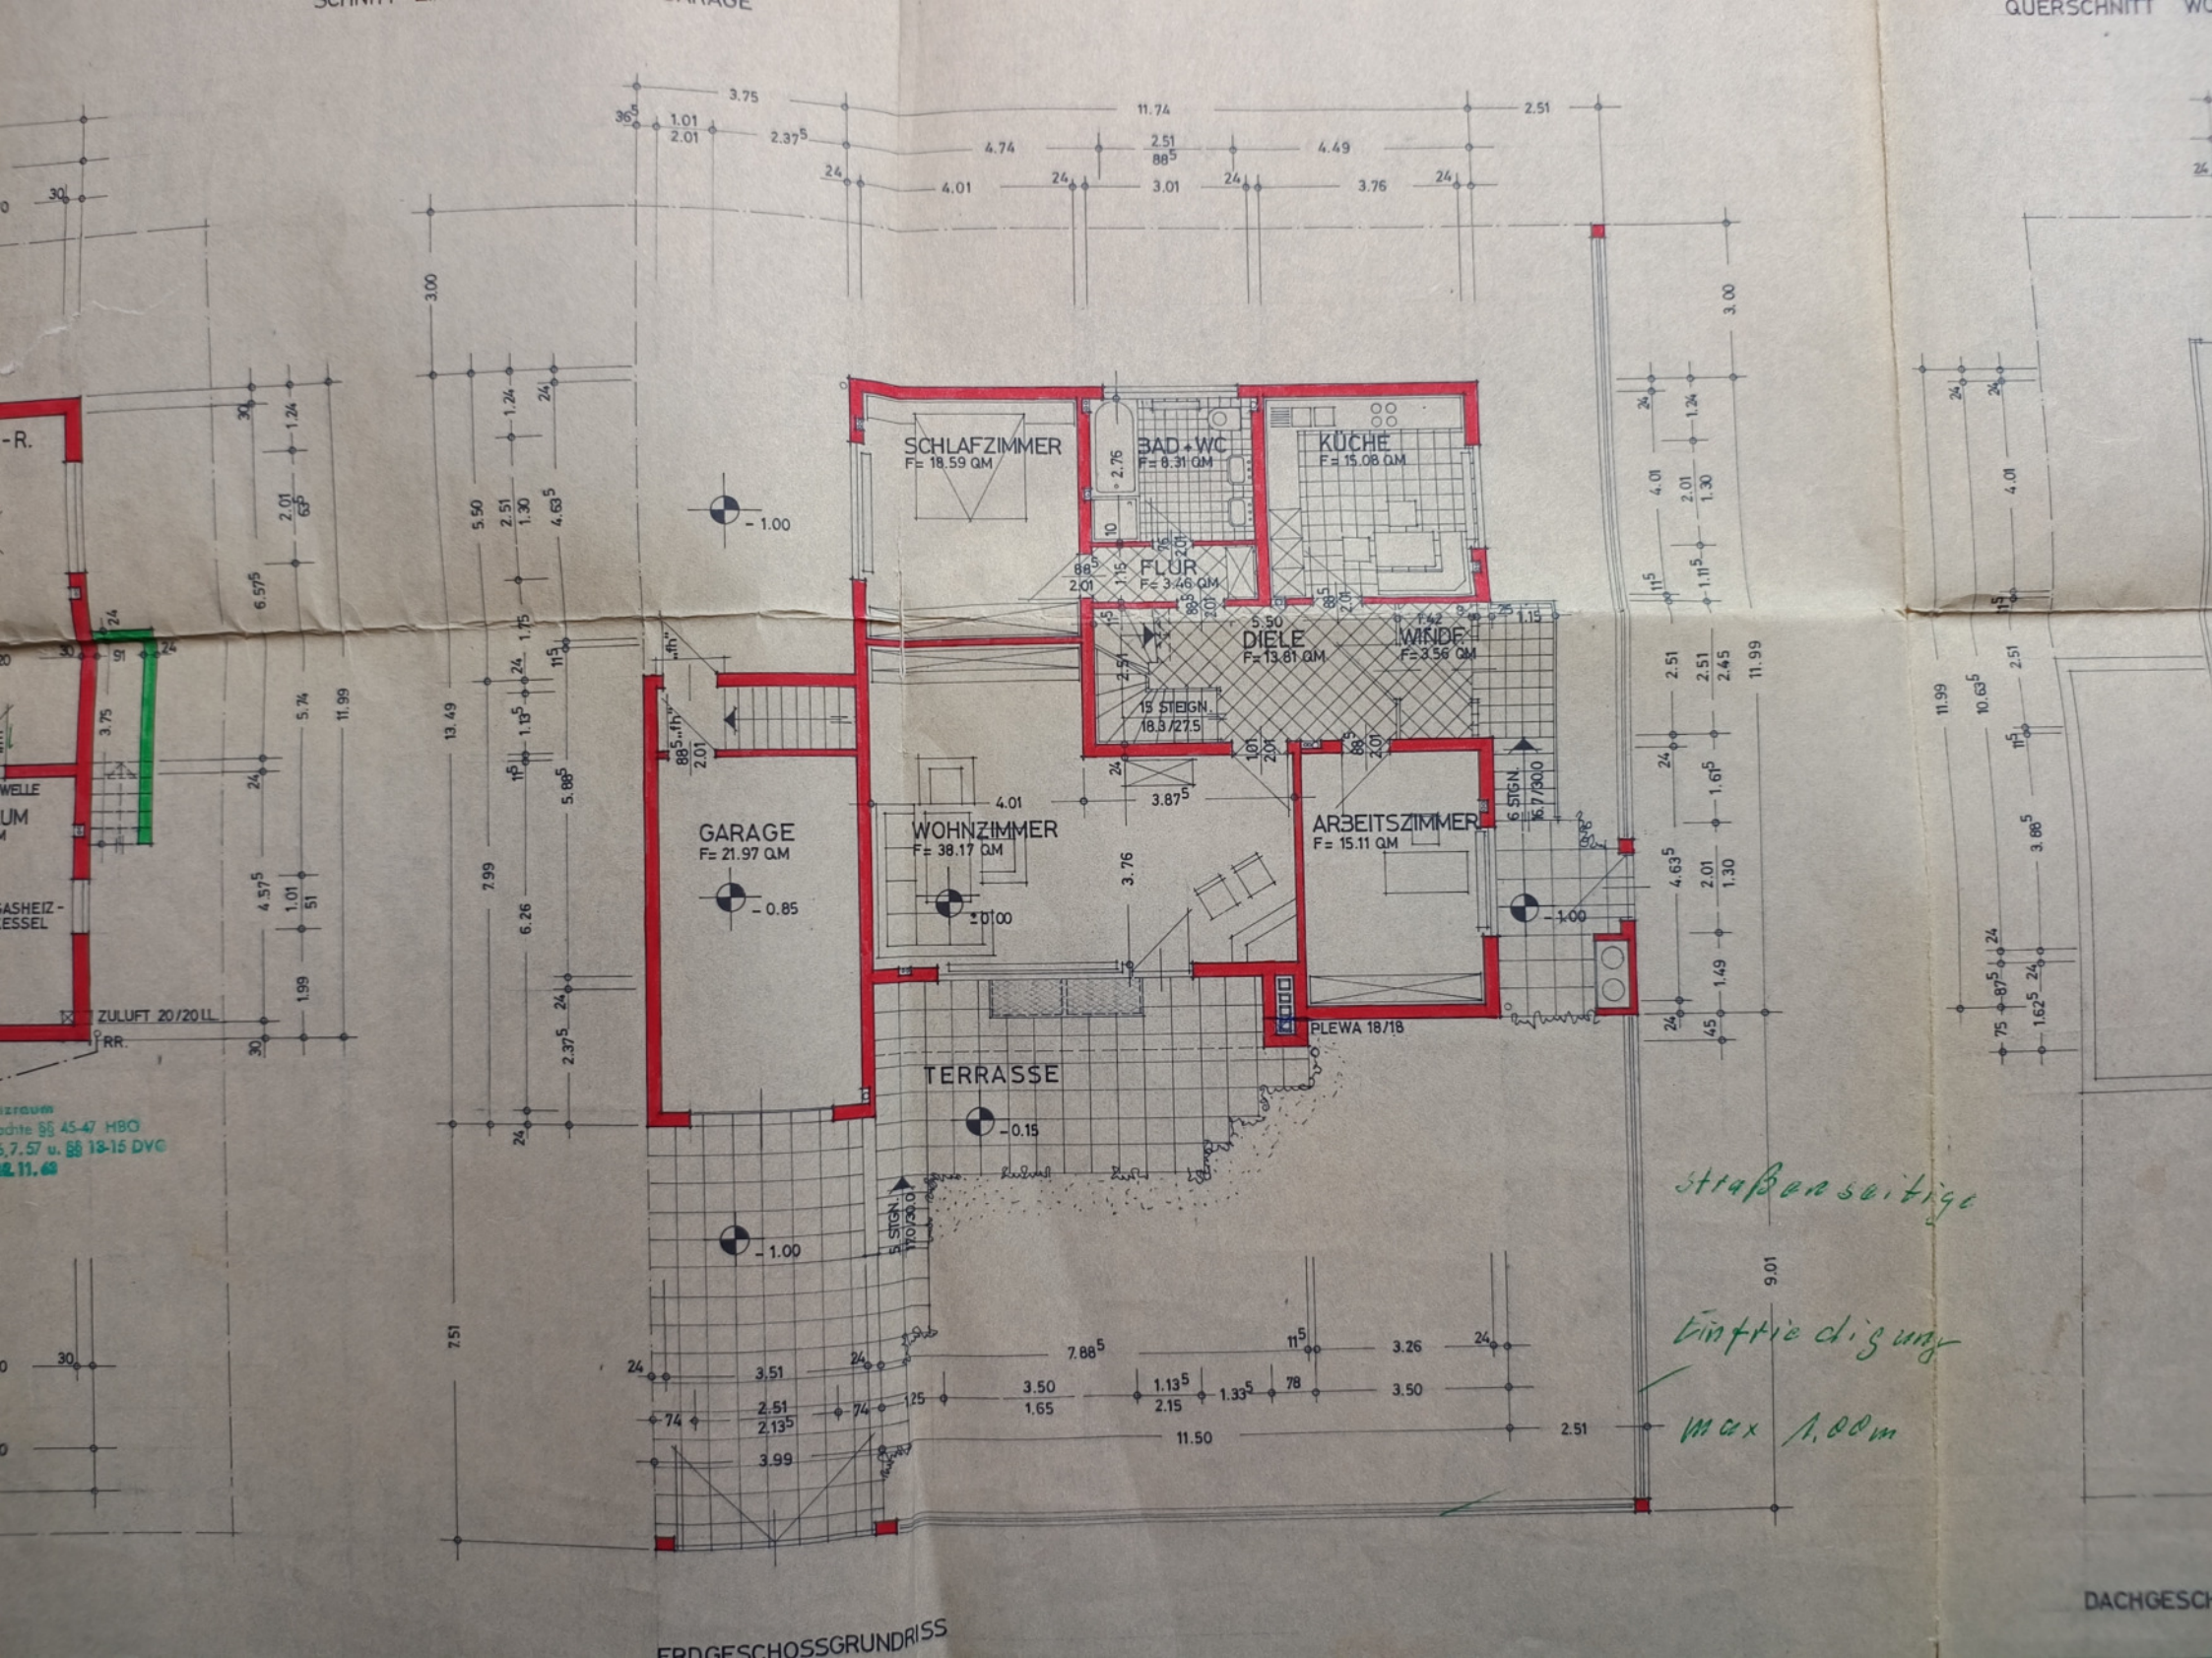

QUERSCHNITT

-R.

WELLE

UM


ASHEIZ-
ESSEL

ZULUFT 20/2011

zraum
dite 88 45-47 HBO
5,7,57 u. 88 13-15 DVG
2 11, 68

ERDGESCHOSSGRUNDRISS

DACHGESCHOSS

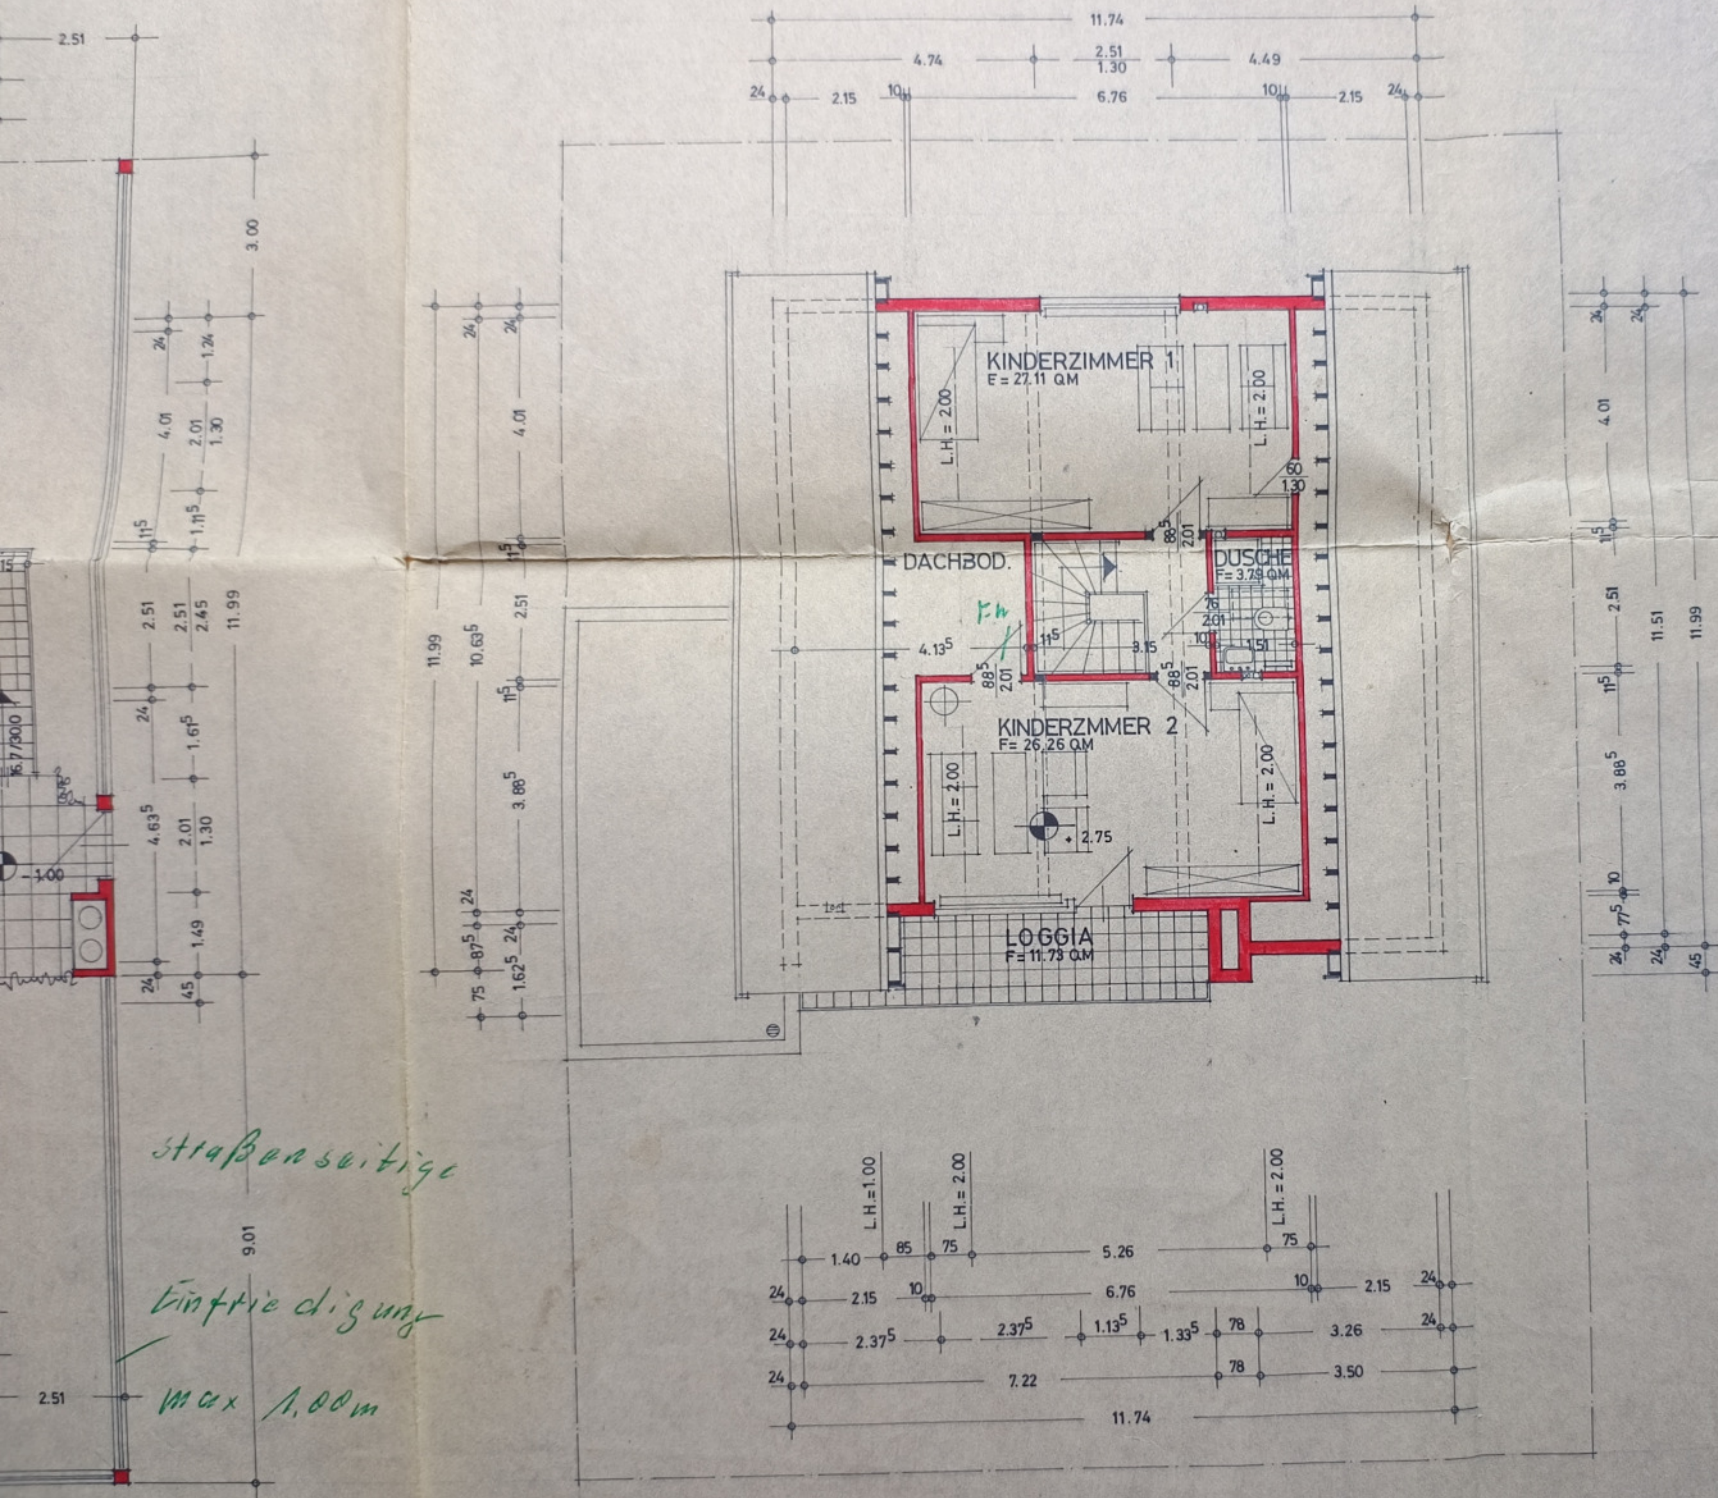

DACHGESCHOSSGRUNDRISS