




OBERGESCHOSS

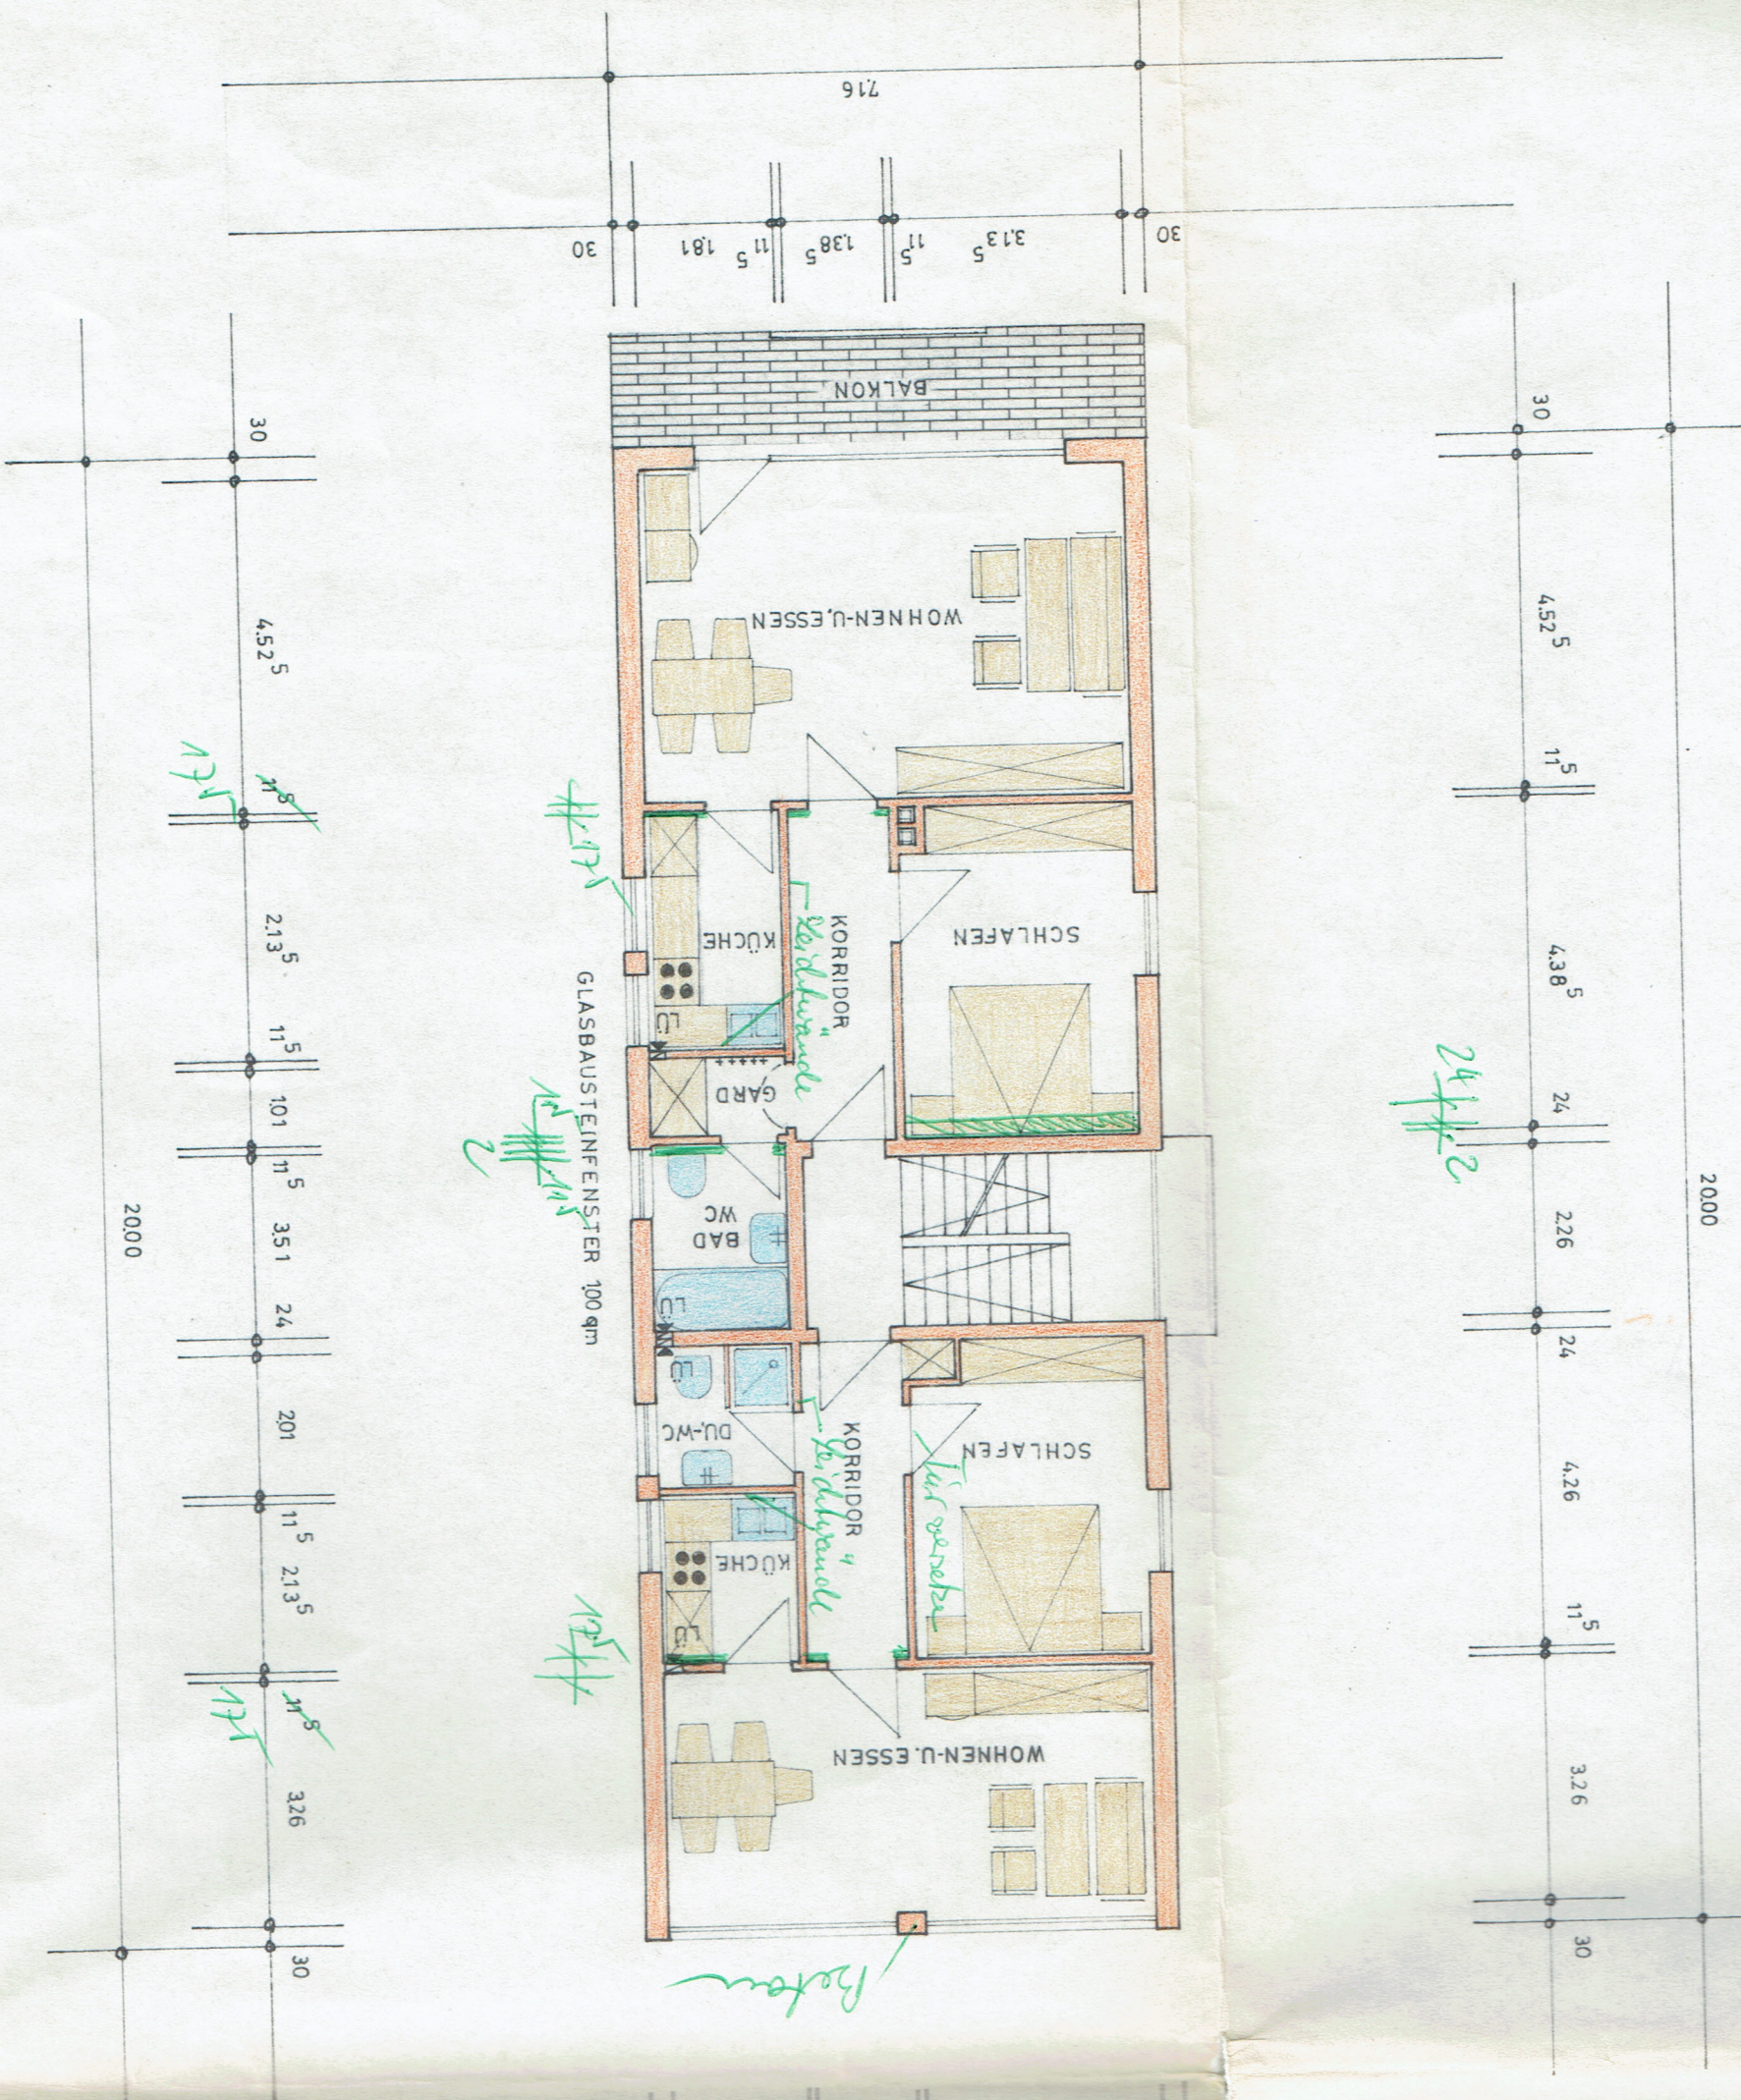

NORD
LAGEPLAN M.:1:1000

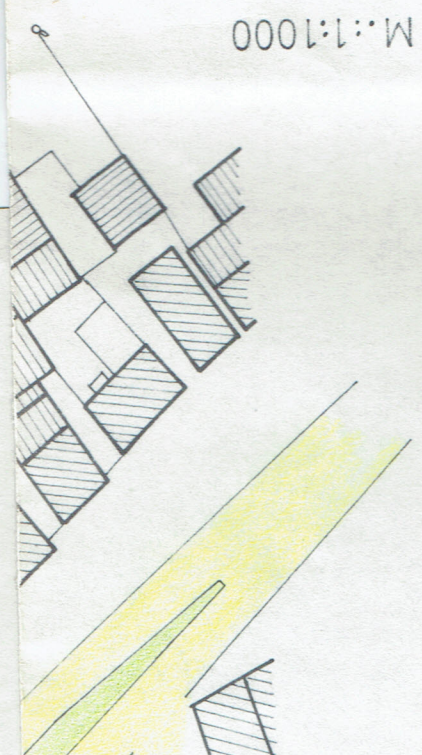

SCHNITT

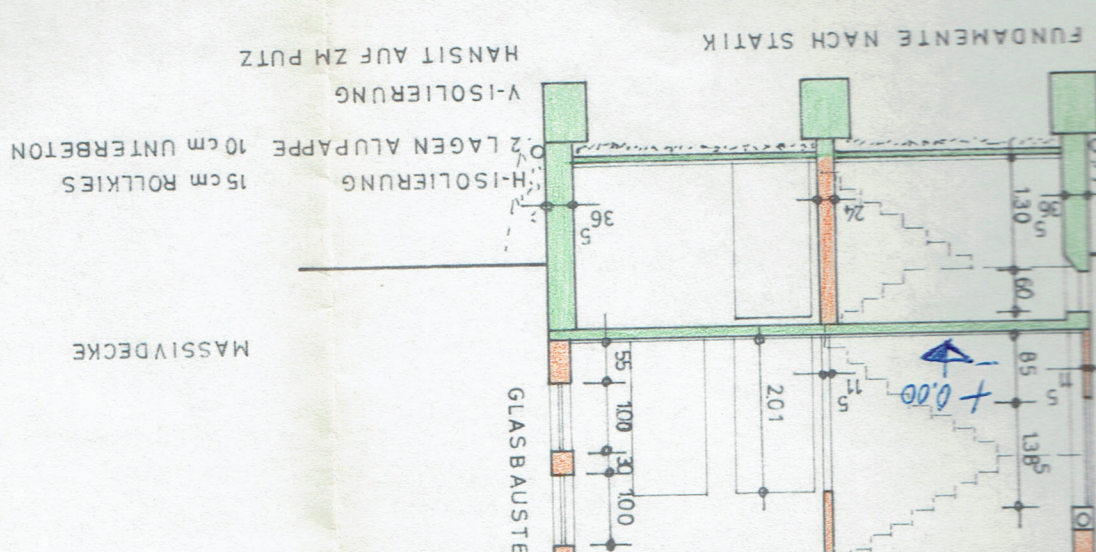

geprüft
15.5.92
Handwritten signature