Vermessungs- und Katasterverwaltung Niedersachsen

Gemeinde: Lüneburg, Hansestadt
Gemarkung: Lüneburg
Flur: 11 Flurstück: 31/122

Liegenschaftskarte 1:1000

Standardpräsentation

Erstellt am 15.05.2017

N = 5900243

E = 32593595

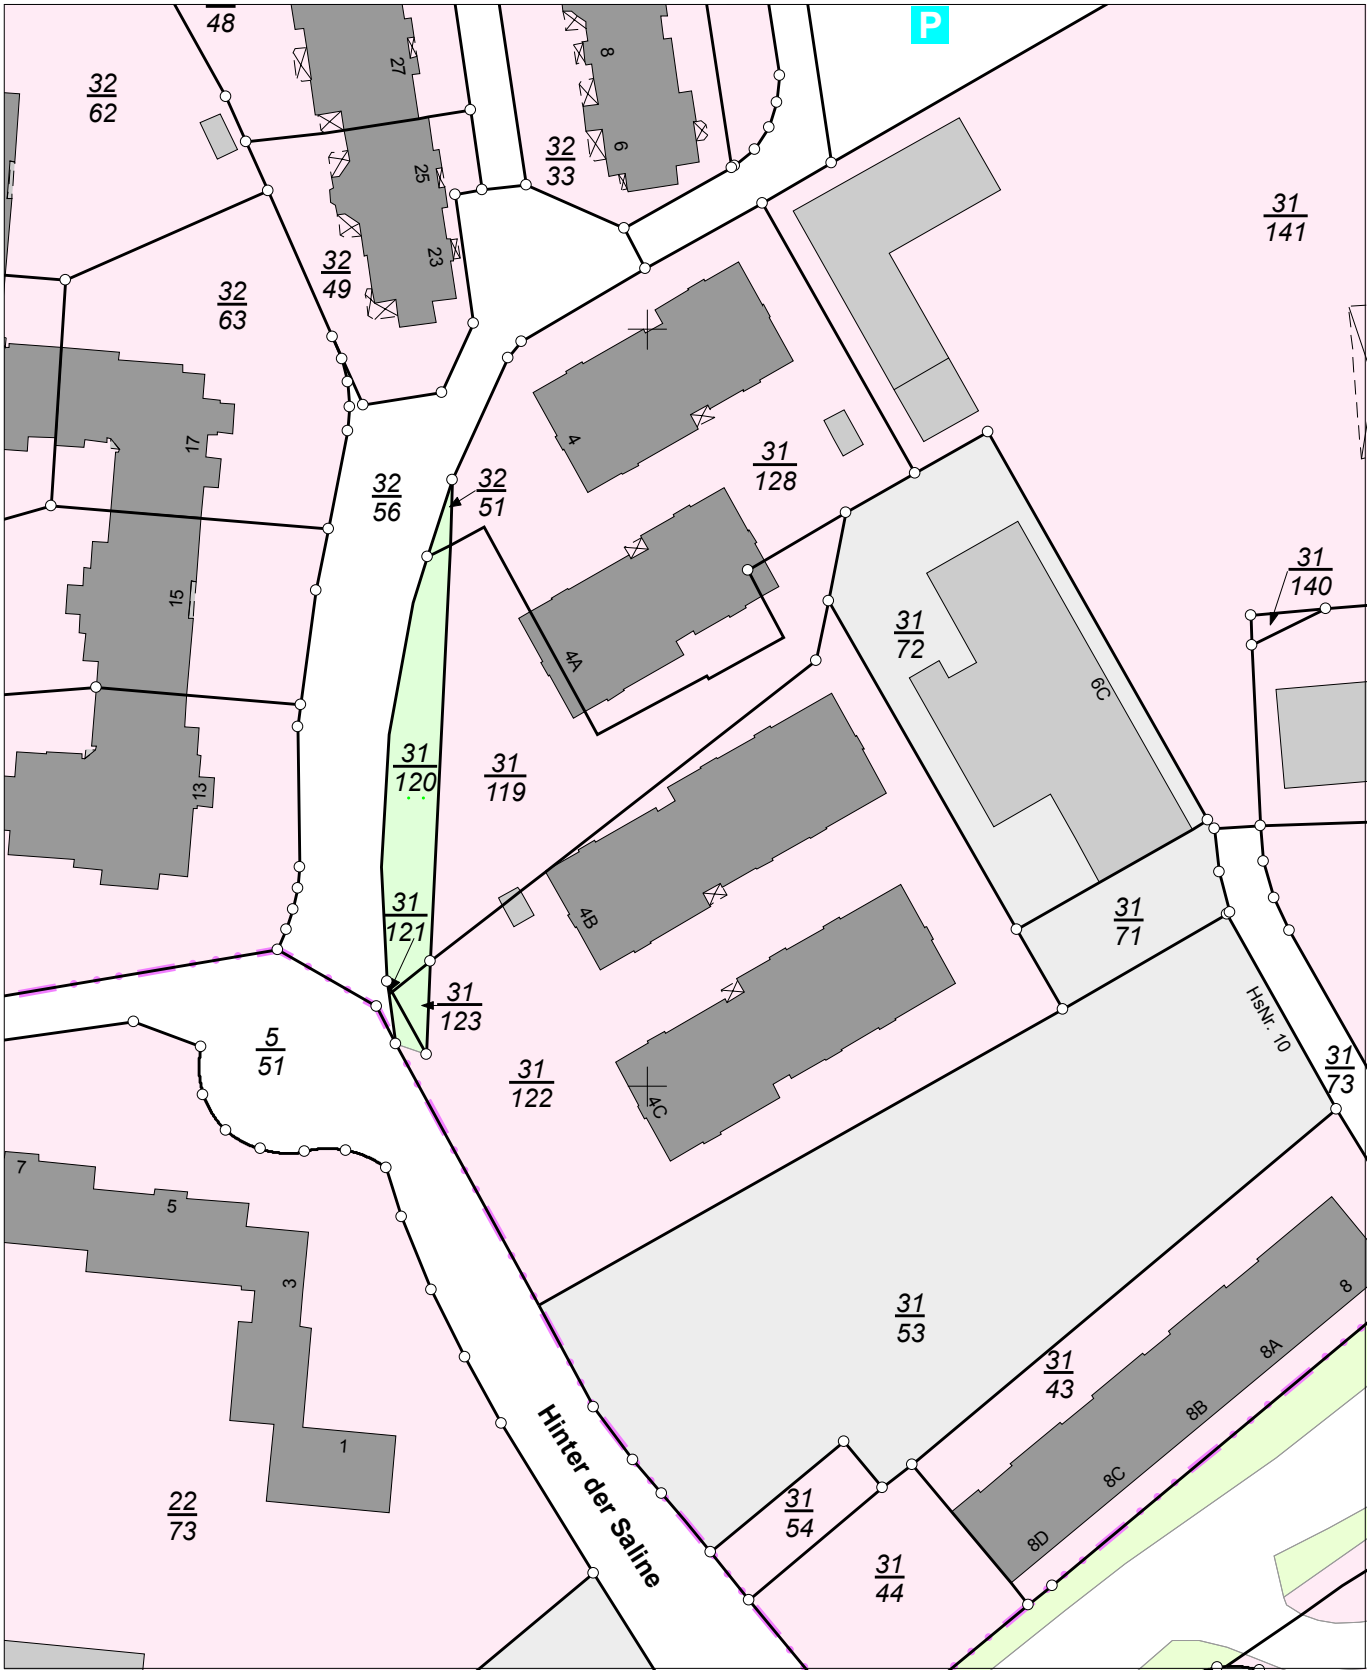

E = 32593415

N = 5900023

Maßstab 1:1000 0 10 20 30 Meter

Verantwortlich für den Inhalt:
Landesamt für Geoinformation und Landesvermessung Niedersachsen
- Katasteramt Lüneburg - Stand: 13.05.2017
Adolph-Kolping-Straße 12
21337 Lüneburg

Bereitgestellt durch:
Landesamt für Geoinformation und Landesvermessung Niedersachsen
- Katasteramt Lüneburg -
Adolph-Kolping-Straße 12
21337 Lüneburg
Zeichen: 087_A_914_2017

Die Verwertung für nichteigene oder wirtschaftliche Zwecke und die öffentliche Wiedergabe sind gemäß § 5 Niedersächsisches Gesetz über das amtliche Vermessungswesen vom 12. Dezember 2002 (Nds. GVBl. 2003) nur mit Erlaubnis der für den Inhalt verantwortlichen Behörde zulässig.