


**Teilungsvorschlag 4**  
 Gemeinde Ahrensböök  
 Bebauungsplan Nr. 67  
 Gemarkung Ahrensböök-Vorwerk  
 Flur 2  
 Maßstab 1:500

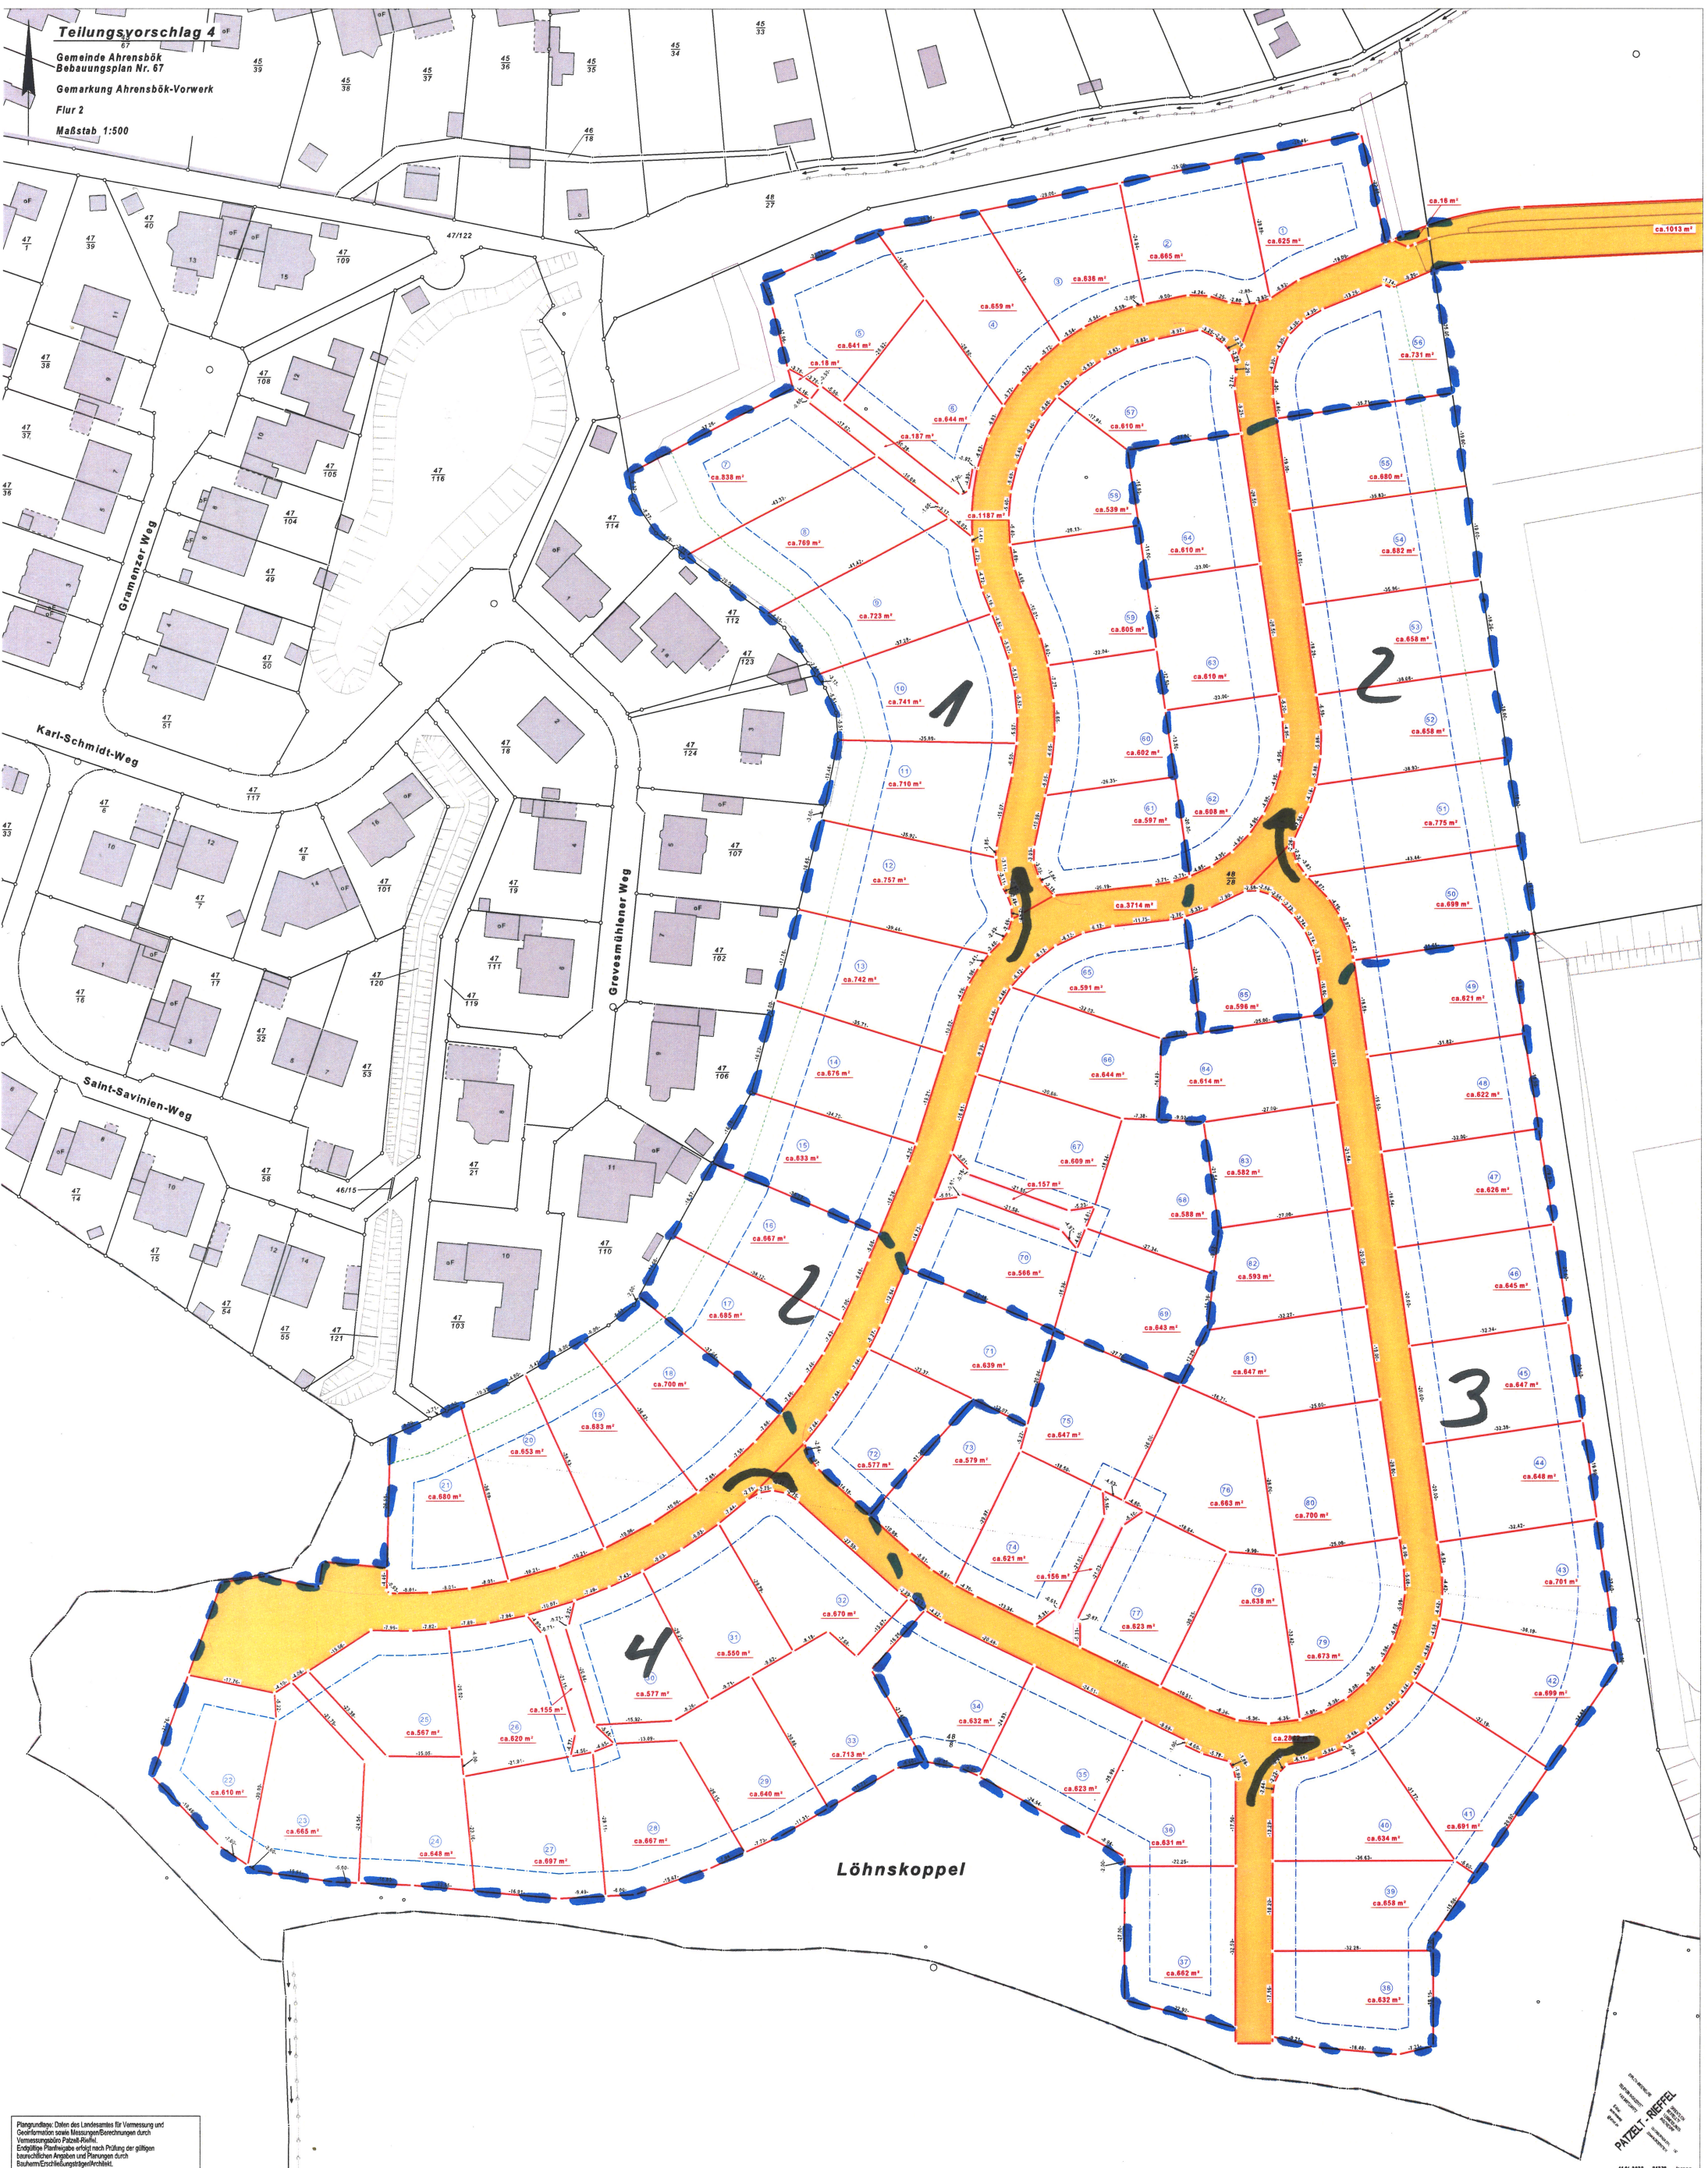

Plangrundlage: Daten des Landesamtes für Vermessung und Geoinformation sowie Messungen/Berechnungen durch Vermessungsbüro Patzelt-Rietzel.  
 Eventuelle Planirrtümer erfolgt nach Prüfung der gültigen amtlichen Angaben und Planungen durch Bauherr/Entscheidungsbehörde.

**PATZELT - RIETZEL**  
 Vermessungs- und  
 Ingenieurbüro  
 116 2022 2128 Jena