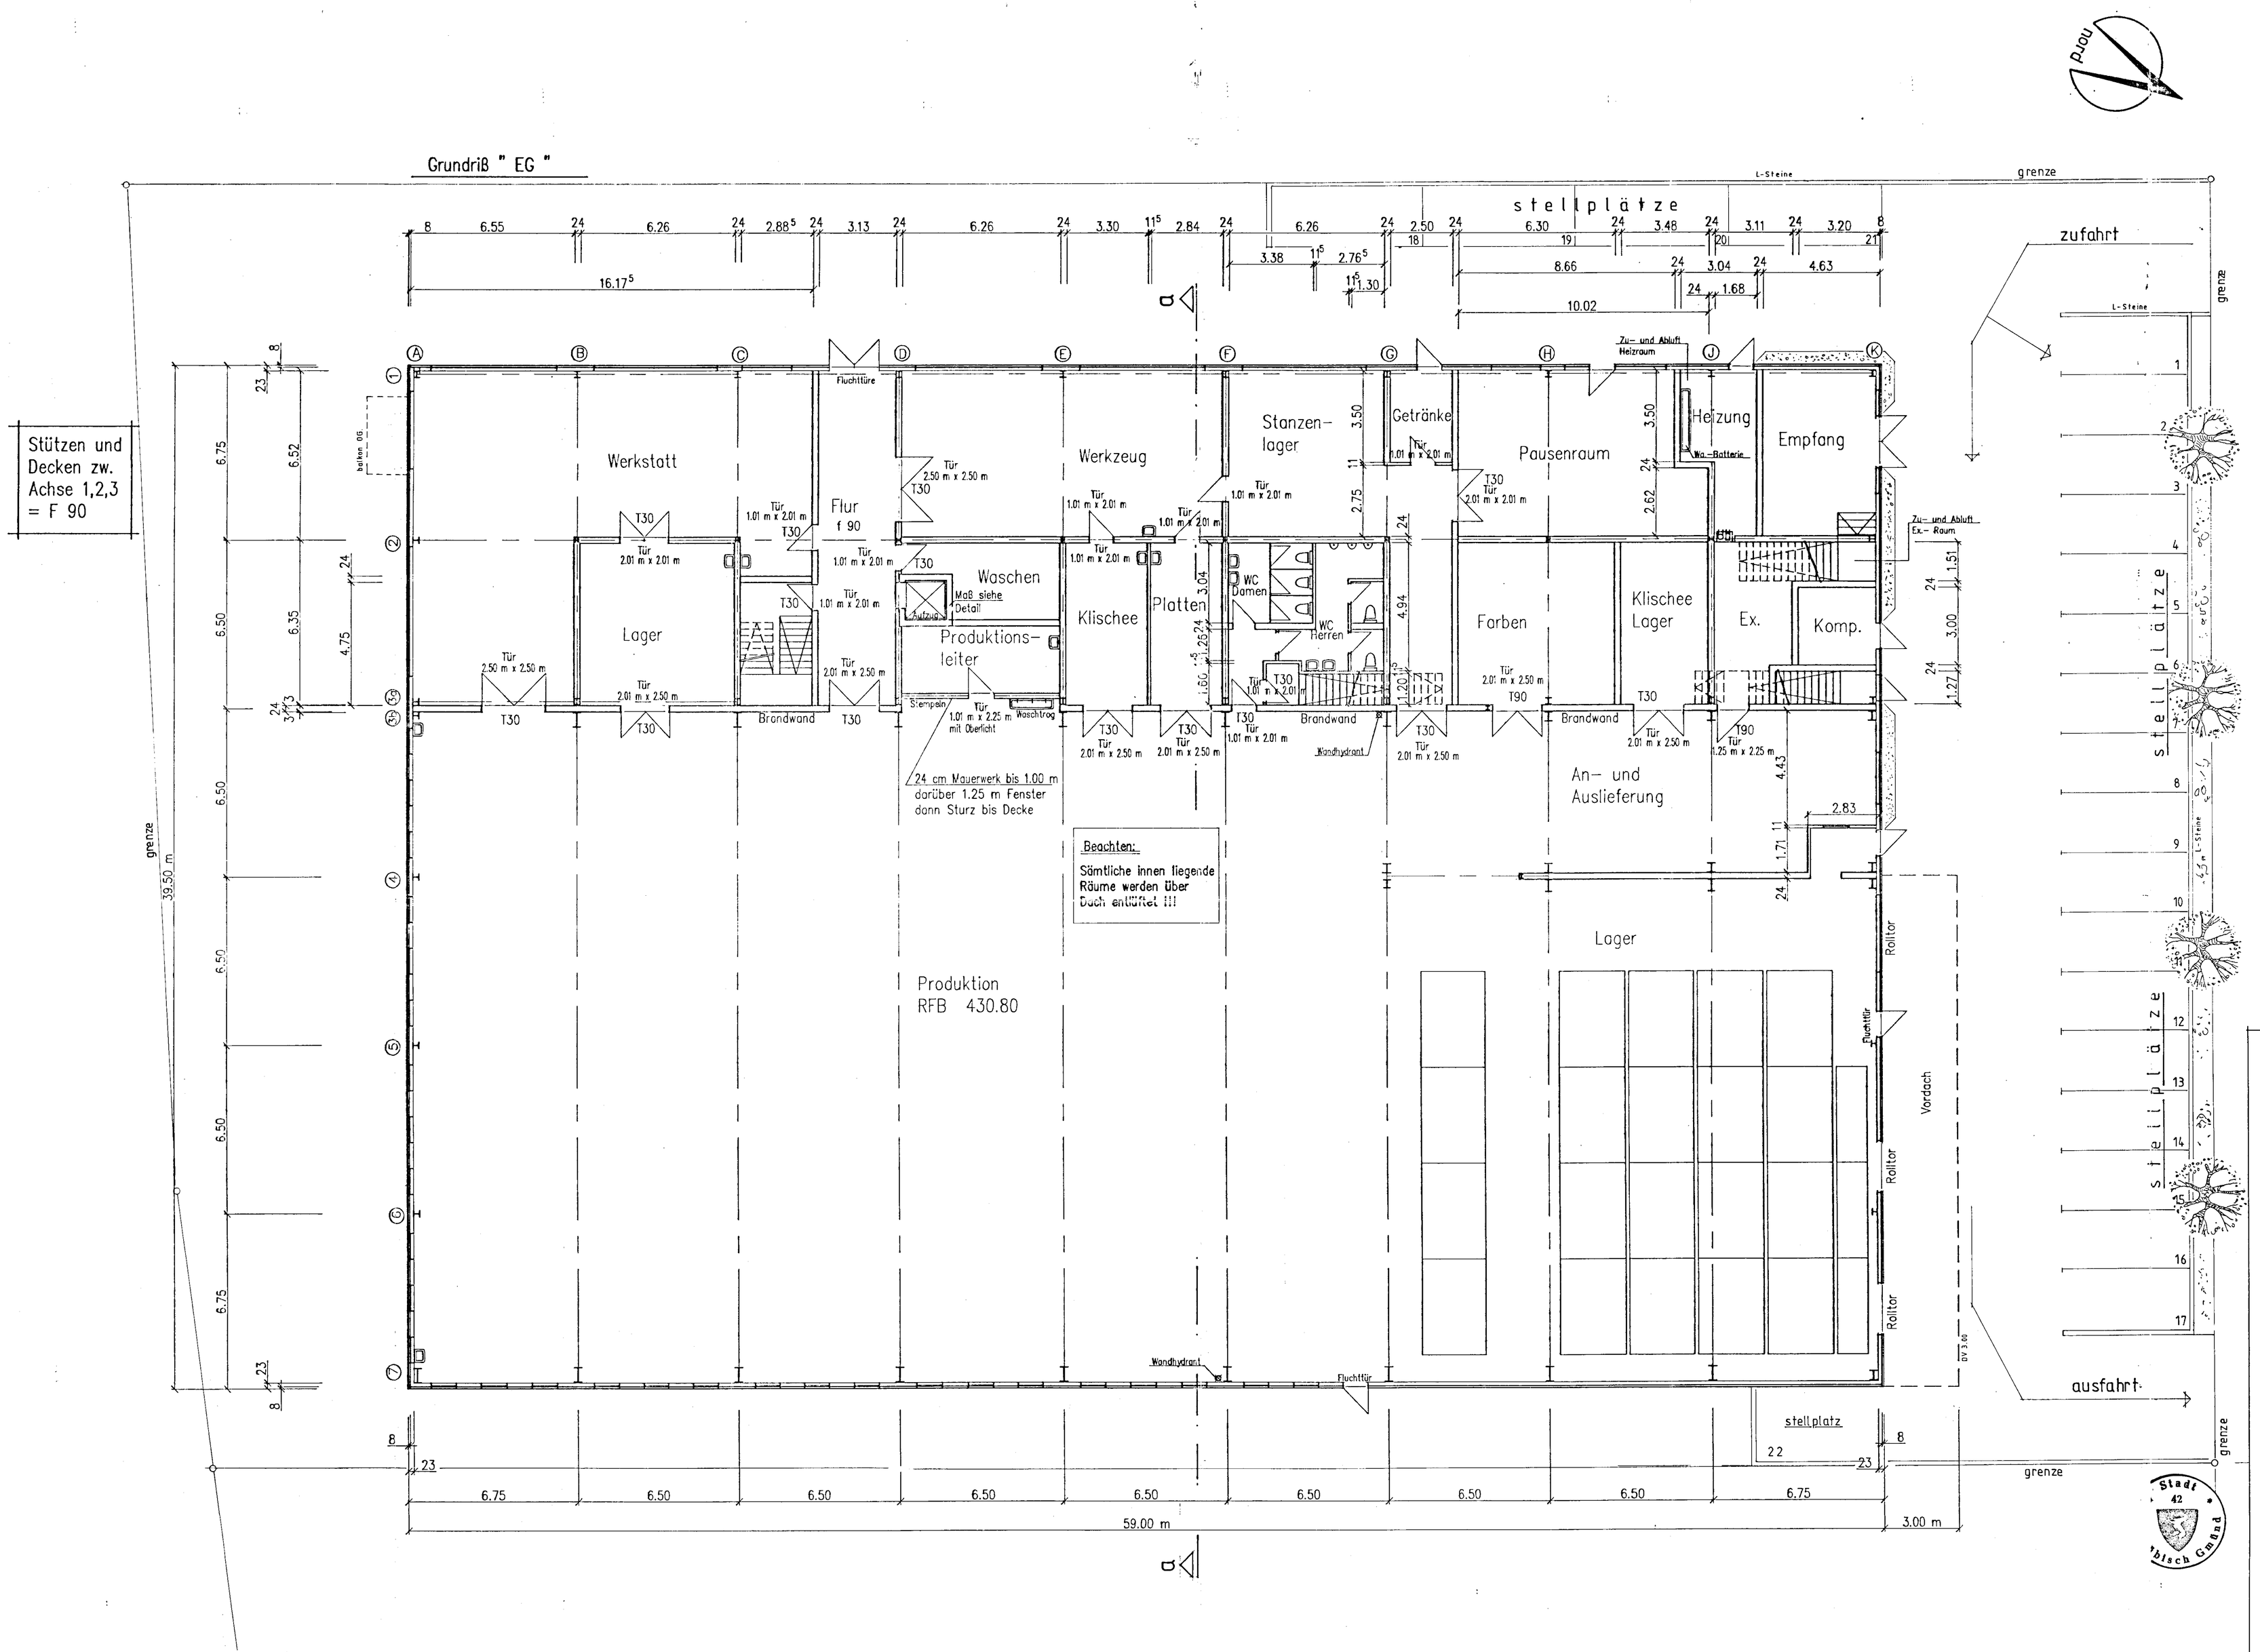

erdgeschoss

m. 1 : 100

anerkannt: schwäb.gmünd, den 22.05.2000
der bauherr:

gefertigt: dipl.ing.(fh) architekt:
schwab.gmund, den 22.05.2000