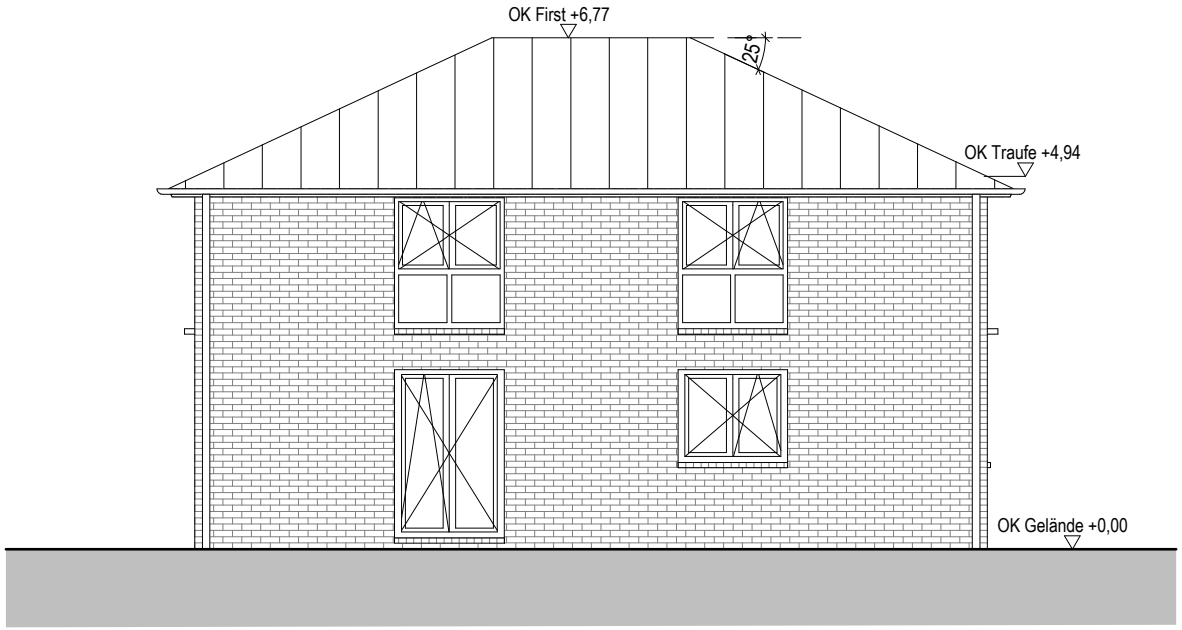

Ausführungsplanung

Ansicht Süden Haus 3

ELRO Grundstücksgesellschaft mbH

Röntgenstraße 21, 21465 Reinbek
Tel.:040/75111266, Fax: 040/75111267
www.elro-grund.de

Bauvorhaben **Neubau von zwei Einfamilienhäusern**		
Bauort **Bergredder 5b/7b, 22885 Barbsbüttel**	Maßstab **1:100**	Datum **18.06.2025**
Bauherr **EL-RO Grundstücksgesellschaft mbH**	Bearbeitet **S.Kouni**	Blatt Nr. **04.3**

Gez.	Datum	Änderungsinhalt	Index