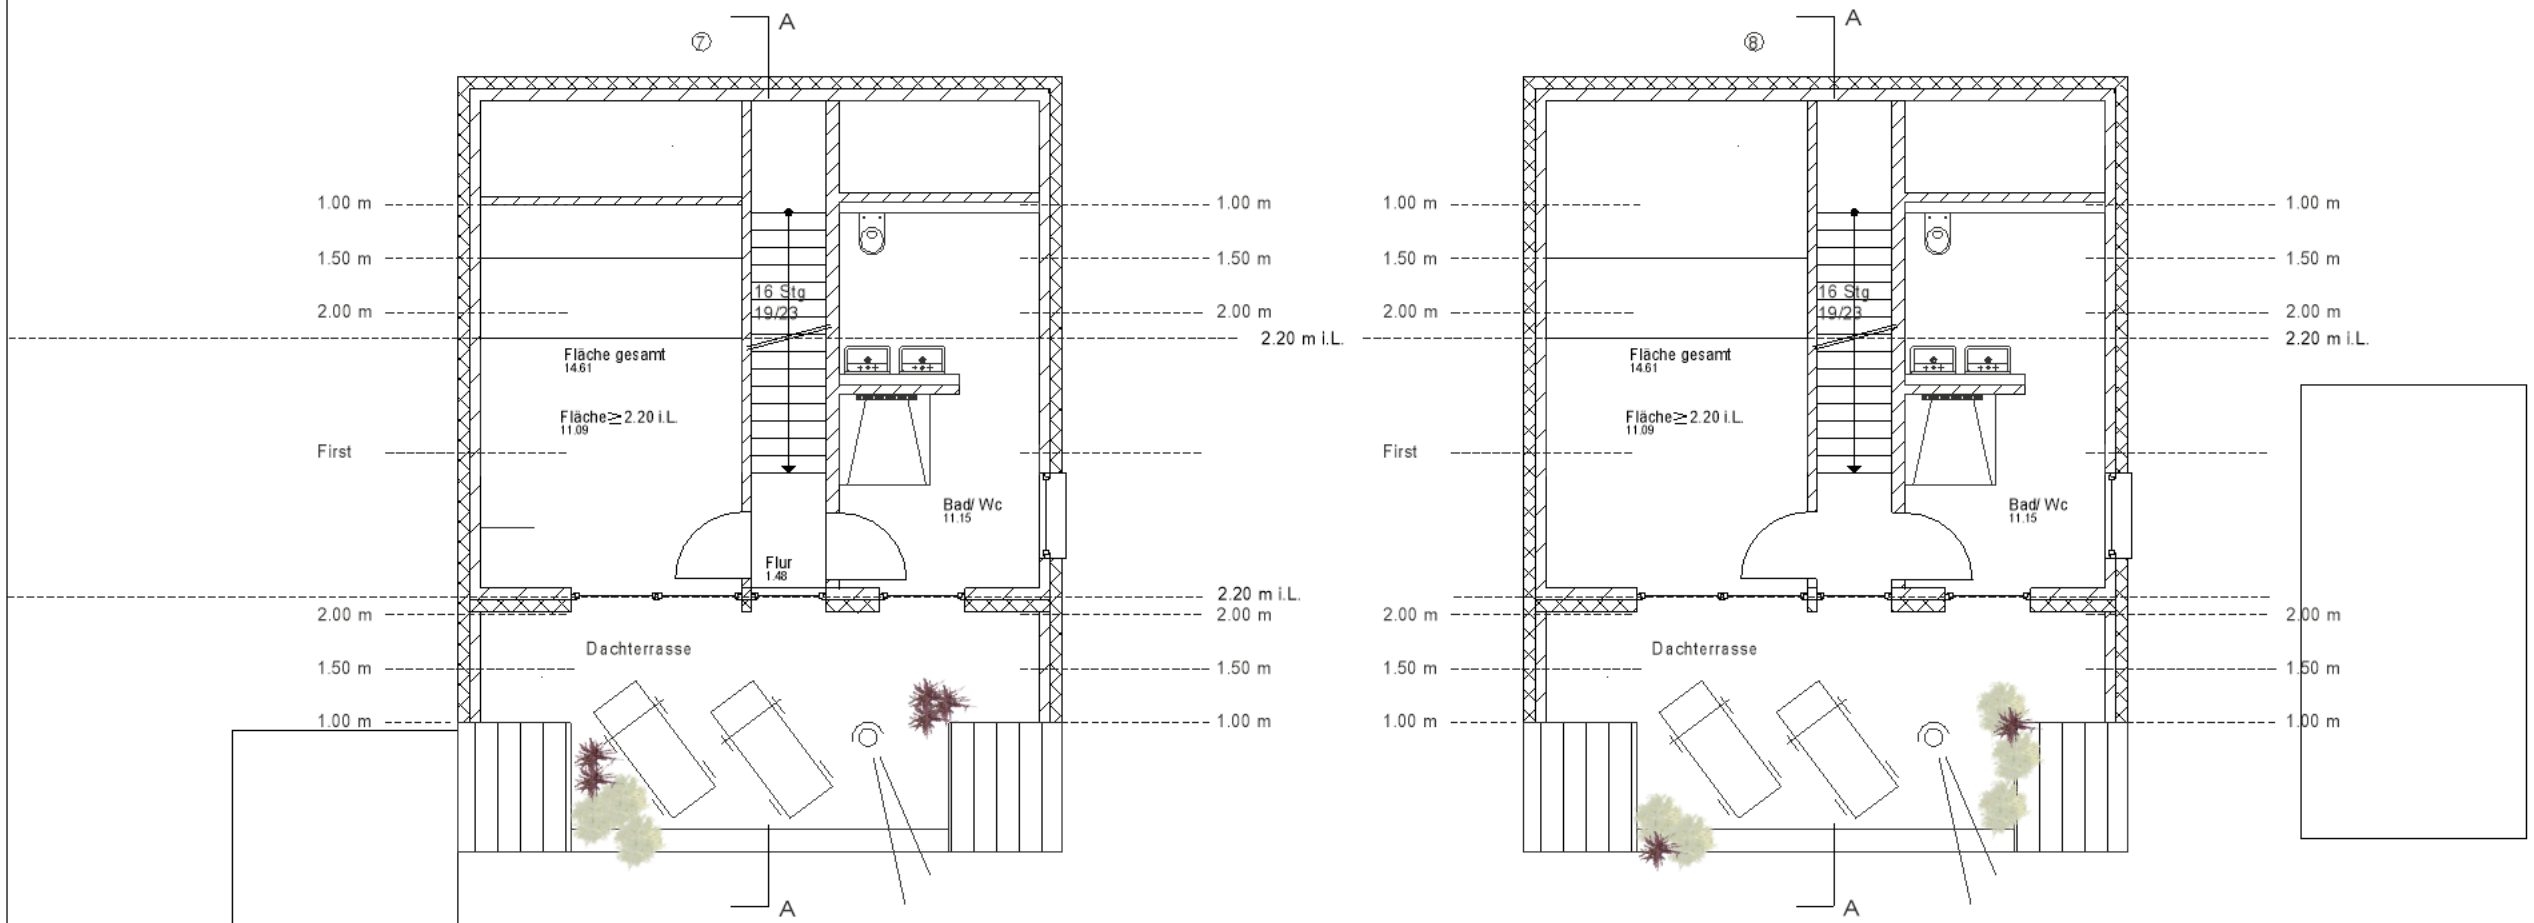

Nettogrundfläche: 14,61 m²

Aufenthaltsräume unter einer Dachschräge müssen eine lichte Höhe von 2,20 m über mindestens der Hälfte der Netto-Grundfläche haben)

⇒ 0.5 * 14,61 m² = 7,31 m²

Fläche≥2,20 m i.L.: 11,09 m²

⇒ 11,09 m²≥7,31 m²

Änderungen aus technischen, statischen oder behördlichen Gründen bleiben vorbehalten.

Baugenehmigungspläne sind zur Ausführung nicht geeignet !!

Haus 7

Bauherr
Thomas Henkel
Ralph Kohl

Projekt
Errichtung von Doppel- und Mehrfamilienhäusern

1:100

Dachgeschoss

05.09.2022

Gez: we

Der Bauherr

Der Architekt

KUSSEL-WENSKI ARCHITEKTEN
44287 DORTMUND VIESELERHOFSTR. 51
FON 9411 95-0 FAX 9411 9511 E-MAIL INFO@KUSSEL-WENSKI.DE