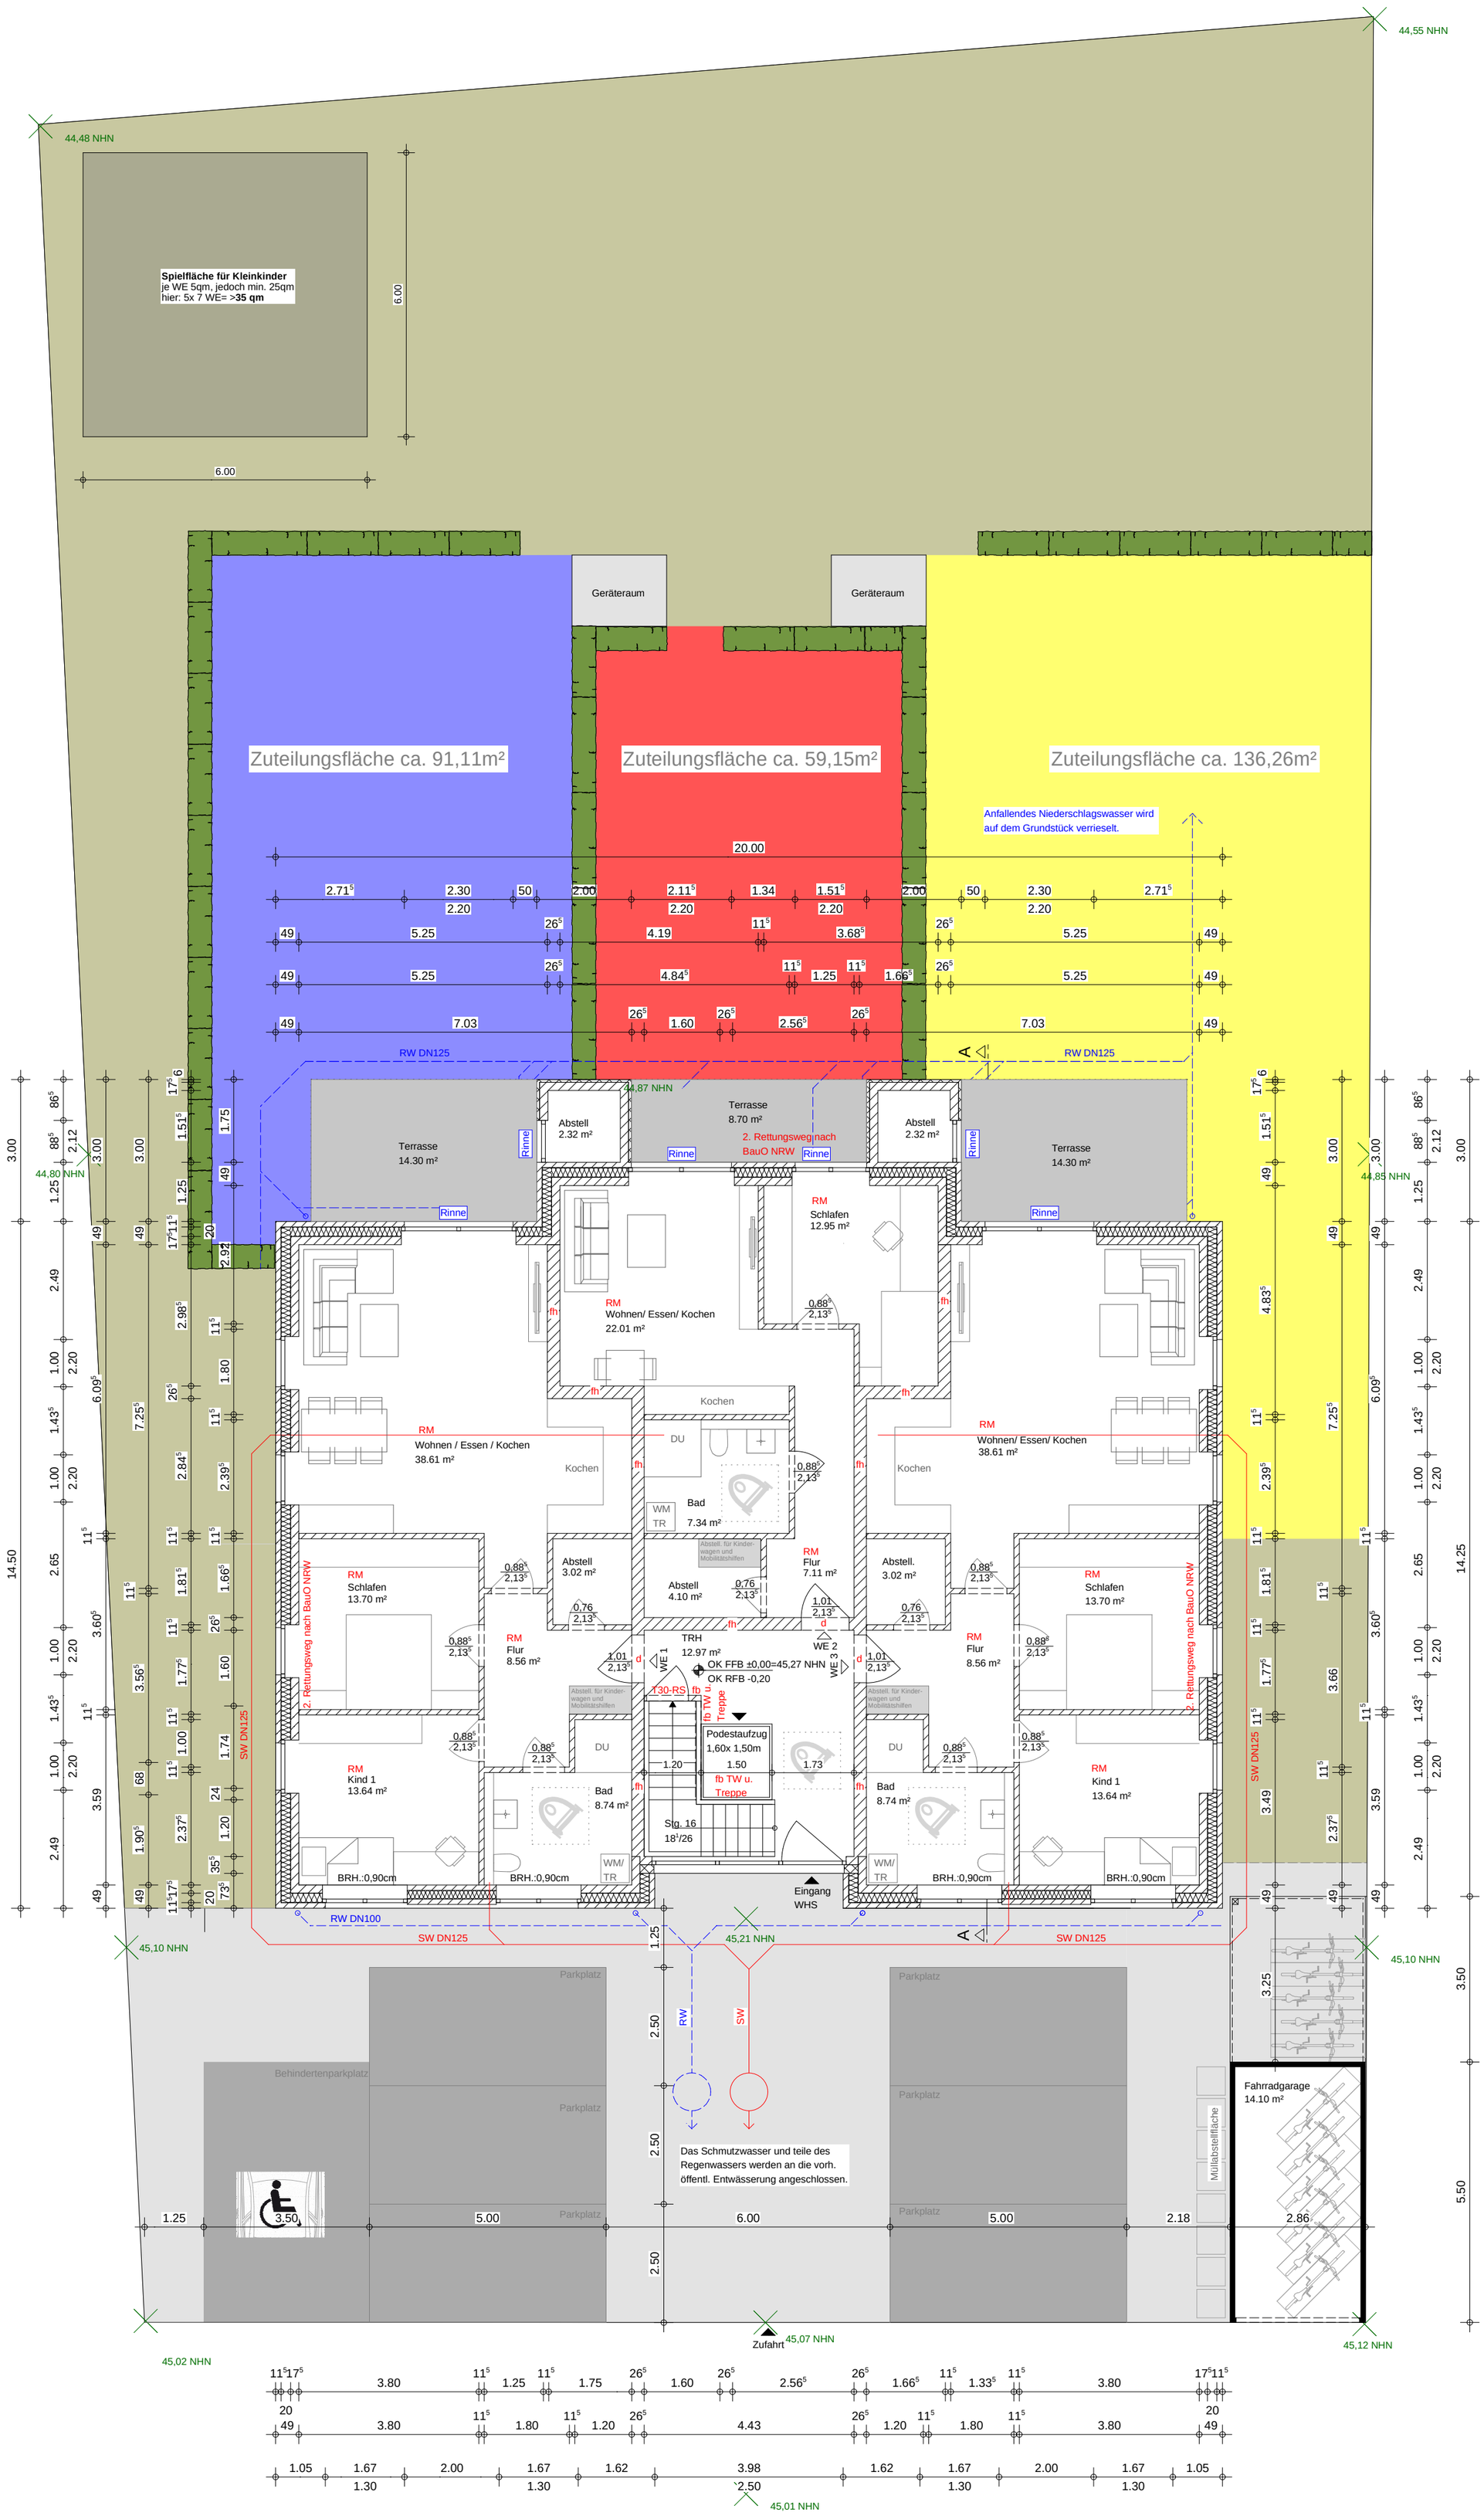
44,55 NHN
44,48 NHN
Spielfläche für Kleinkinder
je WE 5qm, jedoch min. 25qm
hier: 5x 7 WE= >35 qm
Geräteraum
Geräteraum
Zuteilungsfläche ca. 91,11m²
Zuteilungsfläche ca. 59,15m²
Zuteilungsfläche ca. 136,26m²
Anfallendes Niederschlagswasser wird auf dem Grundstück verrieselt.
RW DN125
Terrasse 14.30 m²
Abstell 2.32 m²
Terrasse 8.70 m²
2. Rettungsweg nach BauO NRW
Rinne
RM Schlafen 12.95 m²
RM Wohnen/ Essen/ Kochen 22.01 m²
RM Wohnen / Essen / Kochen 38.61 m²
Kochen
DU
Bad 7.34 m²
WM TR
Abstell 3.02 m²
Abstell 4.10 m²
RM Flur 7.11 m²
RM Schlafen 13.70 m²
RM Flur 8.56 m²
TRH 12.97 m²
OK FFB ±0,00=45,27 NHN
OK RFB -0,20
T30-RS
Podestaufzug 1,60x 1,50m
fb TW u. Treppe
RM Kind 1 13.64 m²
Bad 8.74 m²
Stg. 16 18/26
BRH.:0,90cm
Eingang WHS
SW DN125
RW DN100
45,10 NHN
45,21 NHN
44,87 NHN
44,80 NHN
44,85 NHN
Parkplatz
Behindertenparkplatz
RW
SW
Das Schmutzwasser und teile des Regenwassers werden an die vorh. öffentl. Entwässerung angeschlossen.
Müllabstellfläche
Fahrradgarage 14.10 m²
Zufahrt
45,07 NHN
45,12 NHN
45,02 NHN
45,01 NHN