
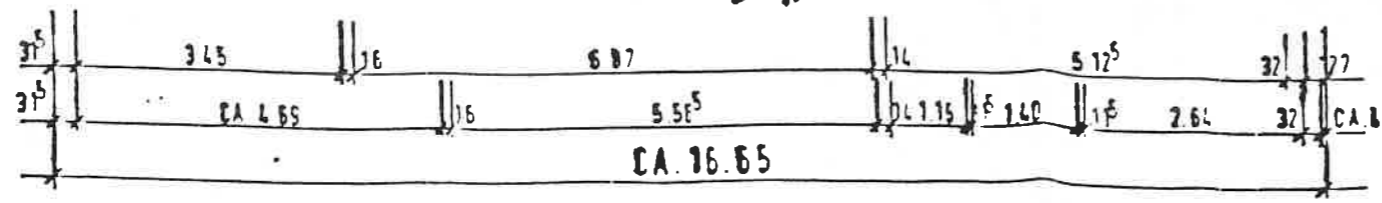
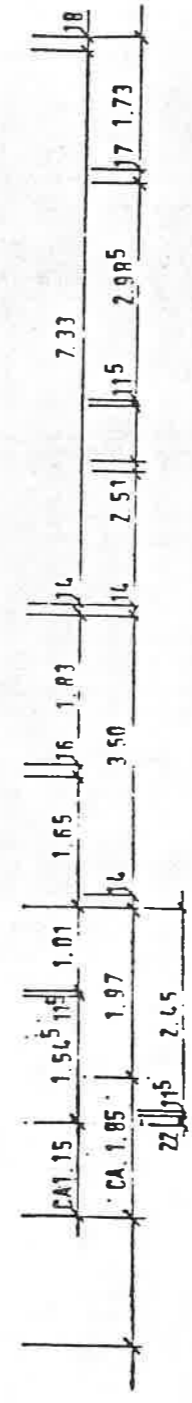
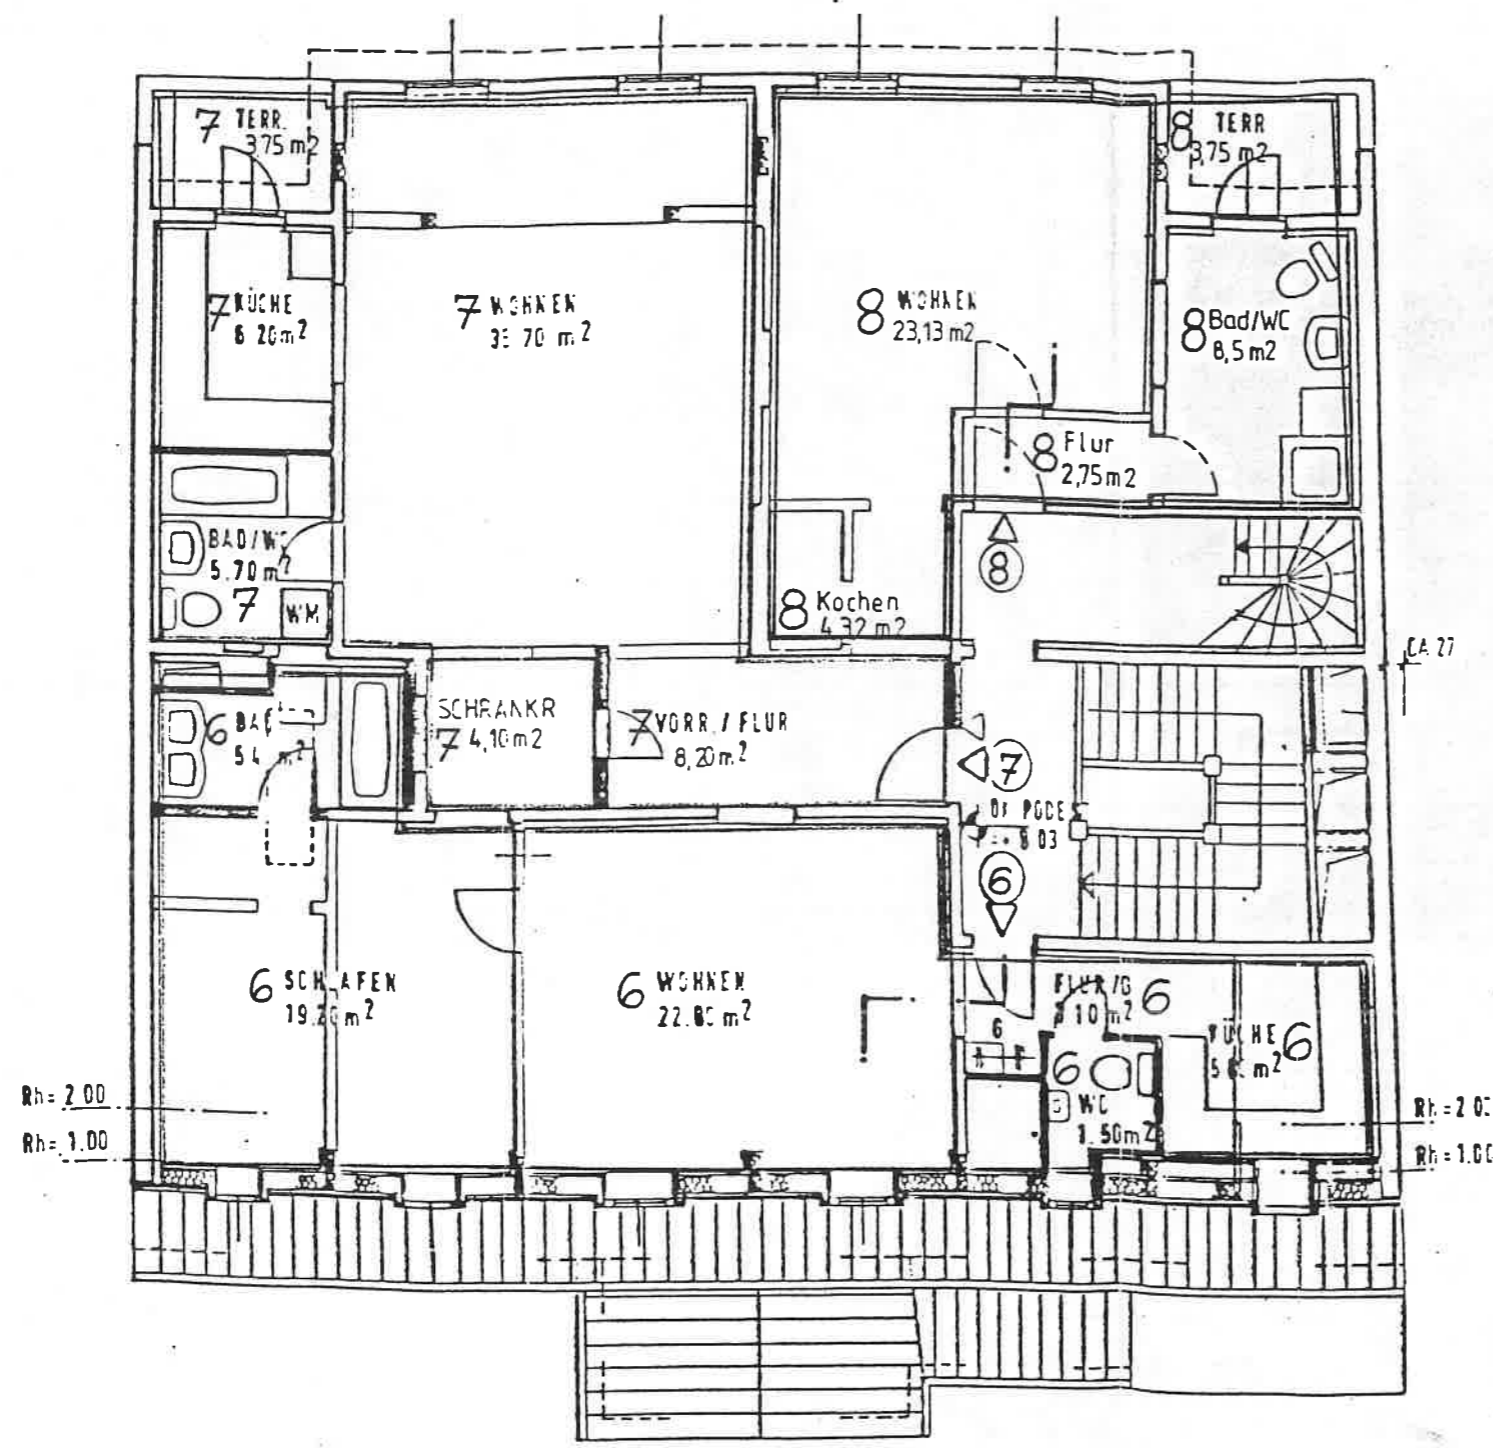
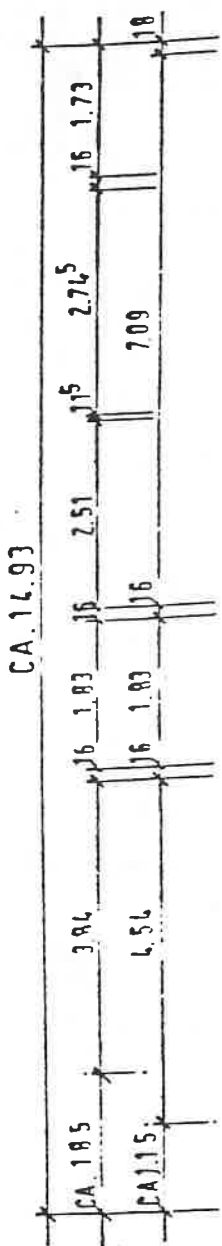
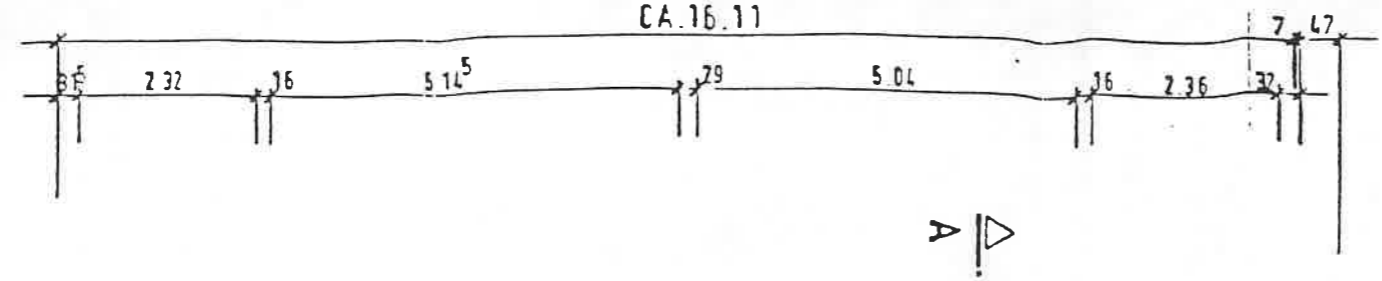


LEGENDE:

-  BESTAND
-  ABBRUCH
-  NEUBAU



Wohnung 6	Flur	3,10 m <sup>2</sup>	
	Küche	5,60 m <sup>2</sup>	
	WC	1,50 m <sup>2</sup>	
	Wohnen	22,80 m <sup>2</sup>	
	Schlafen	19,20 m <sup>2</sup>	
	Bad	5,40 m <sup>2</sup>	57,60 m <sup>2</sup>
Wohnung 7	Vorraum	8,20 m <sup>2</sup>	
	Schrankr.	4,10 m <sup>2</sup>	
	Wohnen	35,70 m <sup>2</sup>	
	Bad/WC	5,70 m <sup>2</sup>	
	Küche	6,20 m <sup>2</sup>	
	Terrasse	3,75 m <sup>2</sup>	63,65 m <sup>2</sup>
Wohnung 8	Flur	2,75 m <sup>2</sup>	
	Bad/WC	8,50 m <sup>2</sup>	
	Wohnen	23,13 m <sup>2</sup>	
	Kochen	4,32 m <sup>2</sup>	
	Terrasse	3,75 m <sup>2</sup>	42,45 m <sup>2</sup>

Achtung Umbau!  
Maße sind am Bau zu prüfen!

Felchtaer Str. 34  
Vorderhaus

Grundriß  
Dachgeschoß 1  
M 1:100

