BUNGALOW – TYP "MERKUR" A

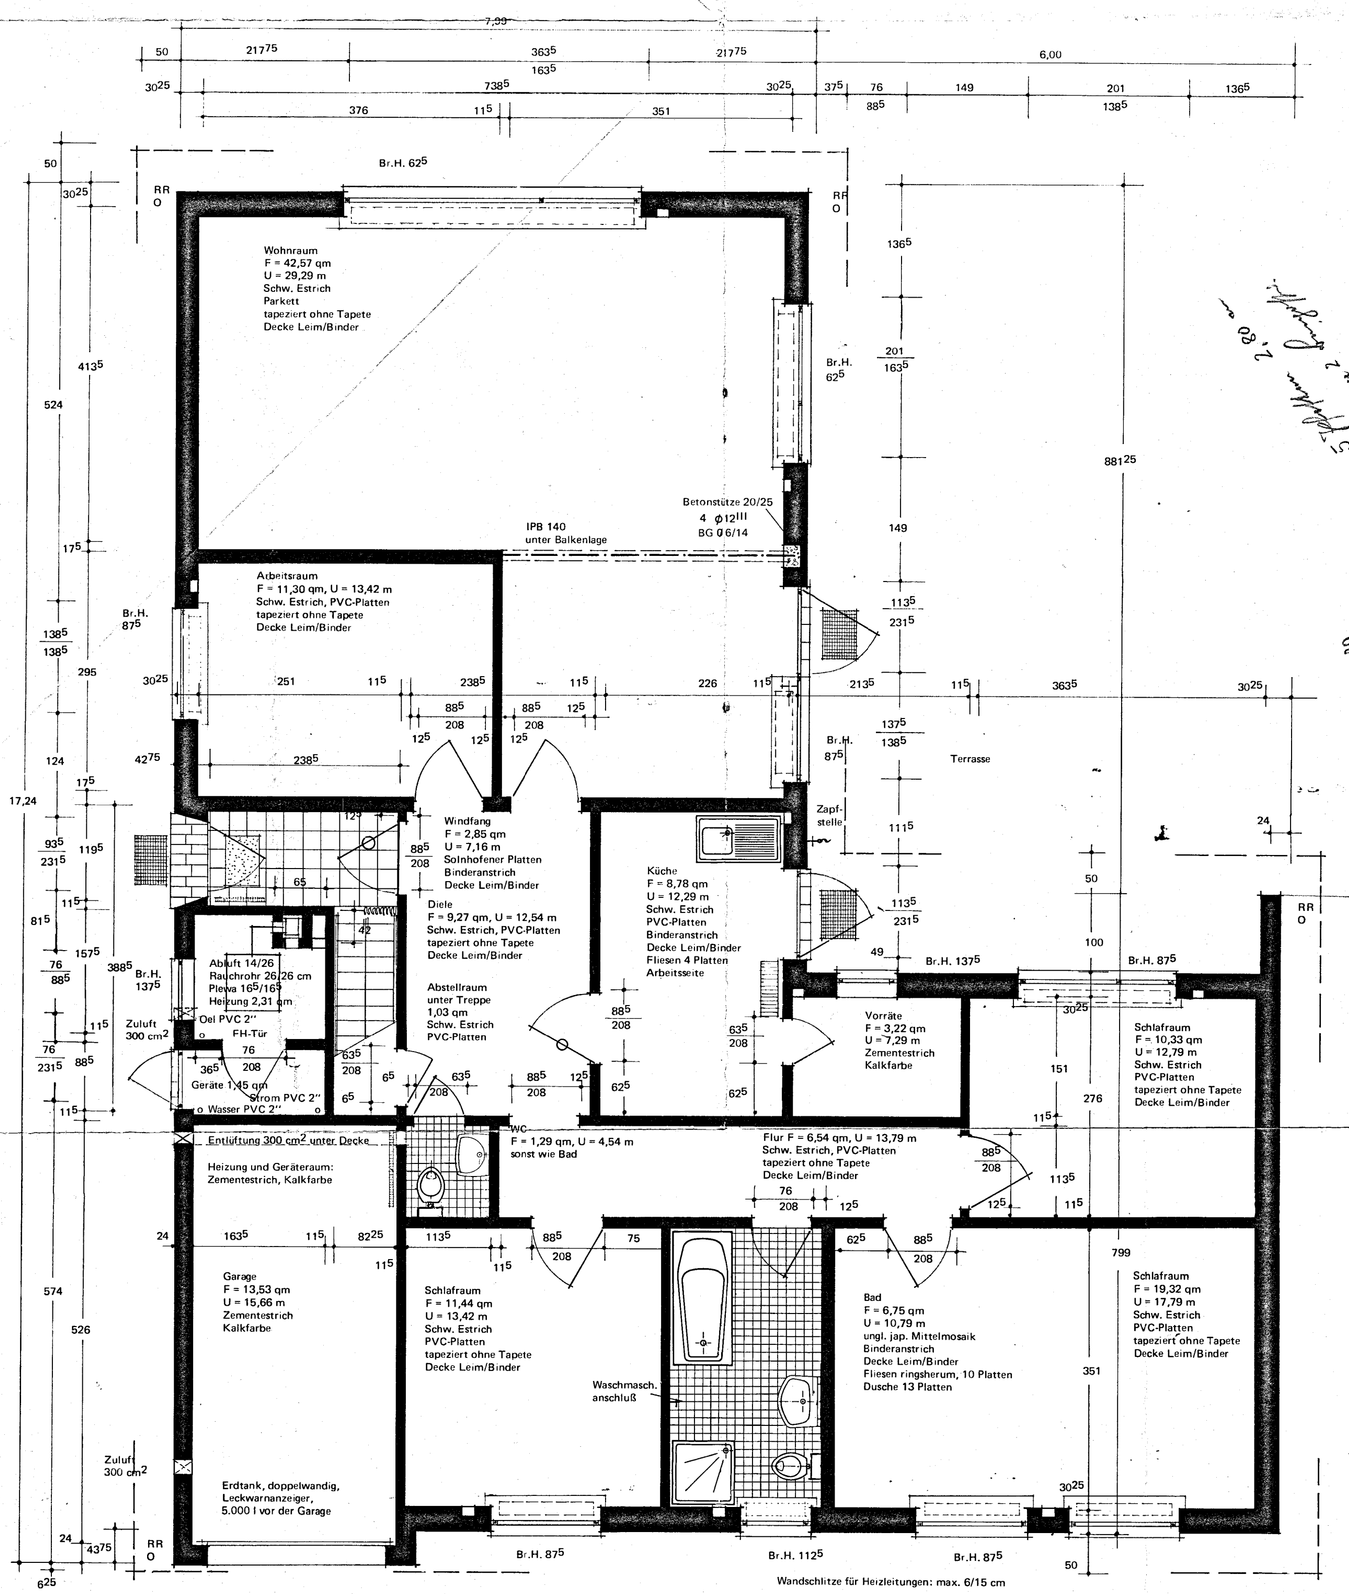

BUNGALOW-TYP „MERKUR" A

Ausführungsgrundriß M. 1 : 50

Alle Maße sind am Bau zu prüfen

Wichtiger Hinweis!

Diese Zeichnung ist Eigentum unserer Gesellschaft.

Unsere Grundrisse, Ansichten und Detailpläne sind urheberrechtlich geschützt und dürfen nur mit unserer Genehmigung benutzt werden.

Bei widerrechtlichem Gebrauch behalten wir uns Schadensersatzansprüche vor.

Sie sehen, was Sie kaufen. Sie kaufen bei

STERN

WOHNUNGS- UND EIGENHEIM-BAUGESELLSCHAFT m. b. H.

Am Wandrahm 2 · Tel. 31 32 32 · 31 37 37

MA 2