


BAUVORHABEN - E. M. RIEGEL - OBERHACHING - HINTERES GLEISSENTAL 17

MASSE SIND VOM UNTERNEHMER AM BAU VERANTWORTLICH ZU PRÜFEN!

1

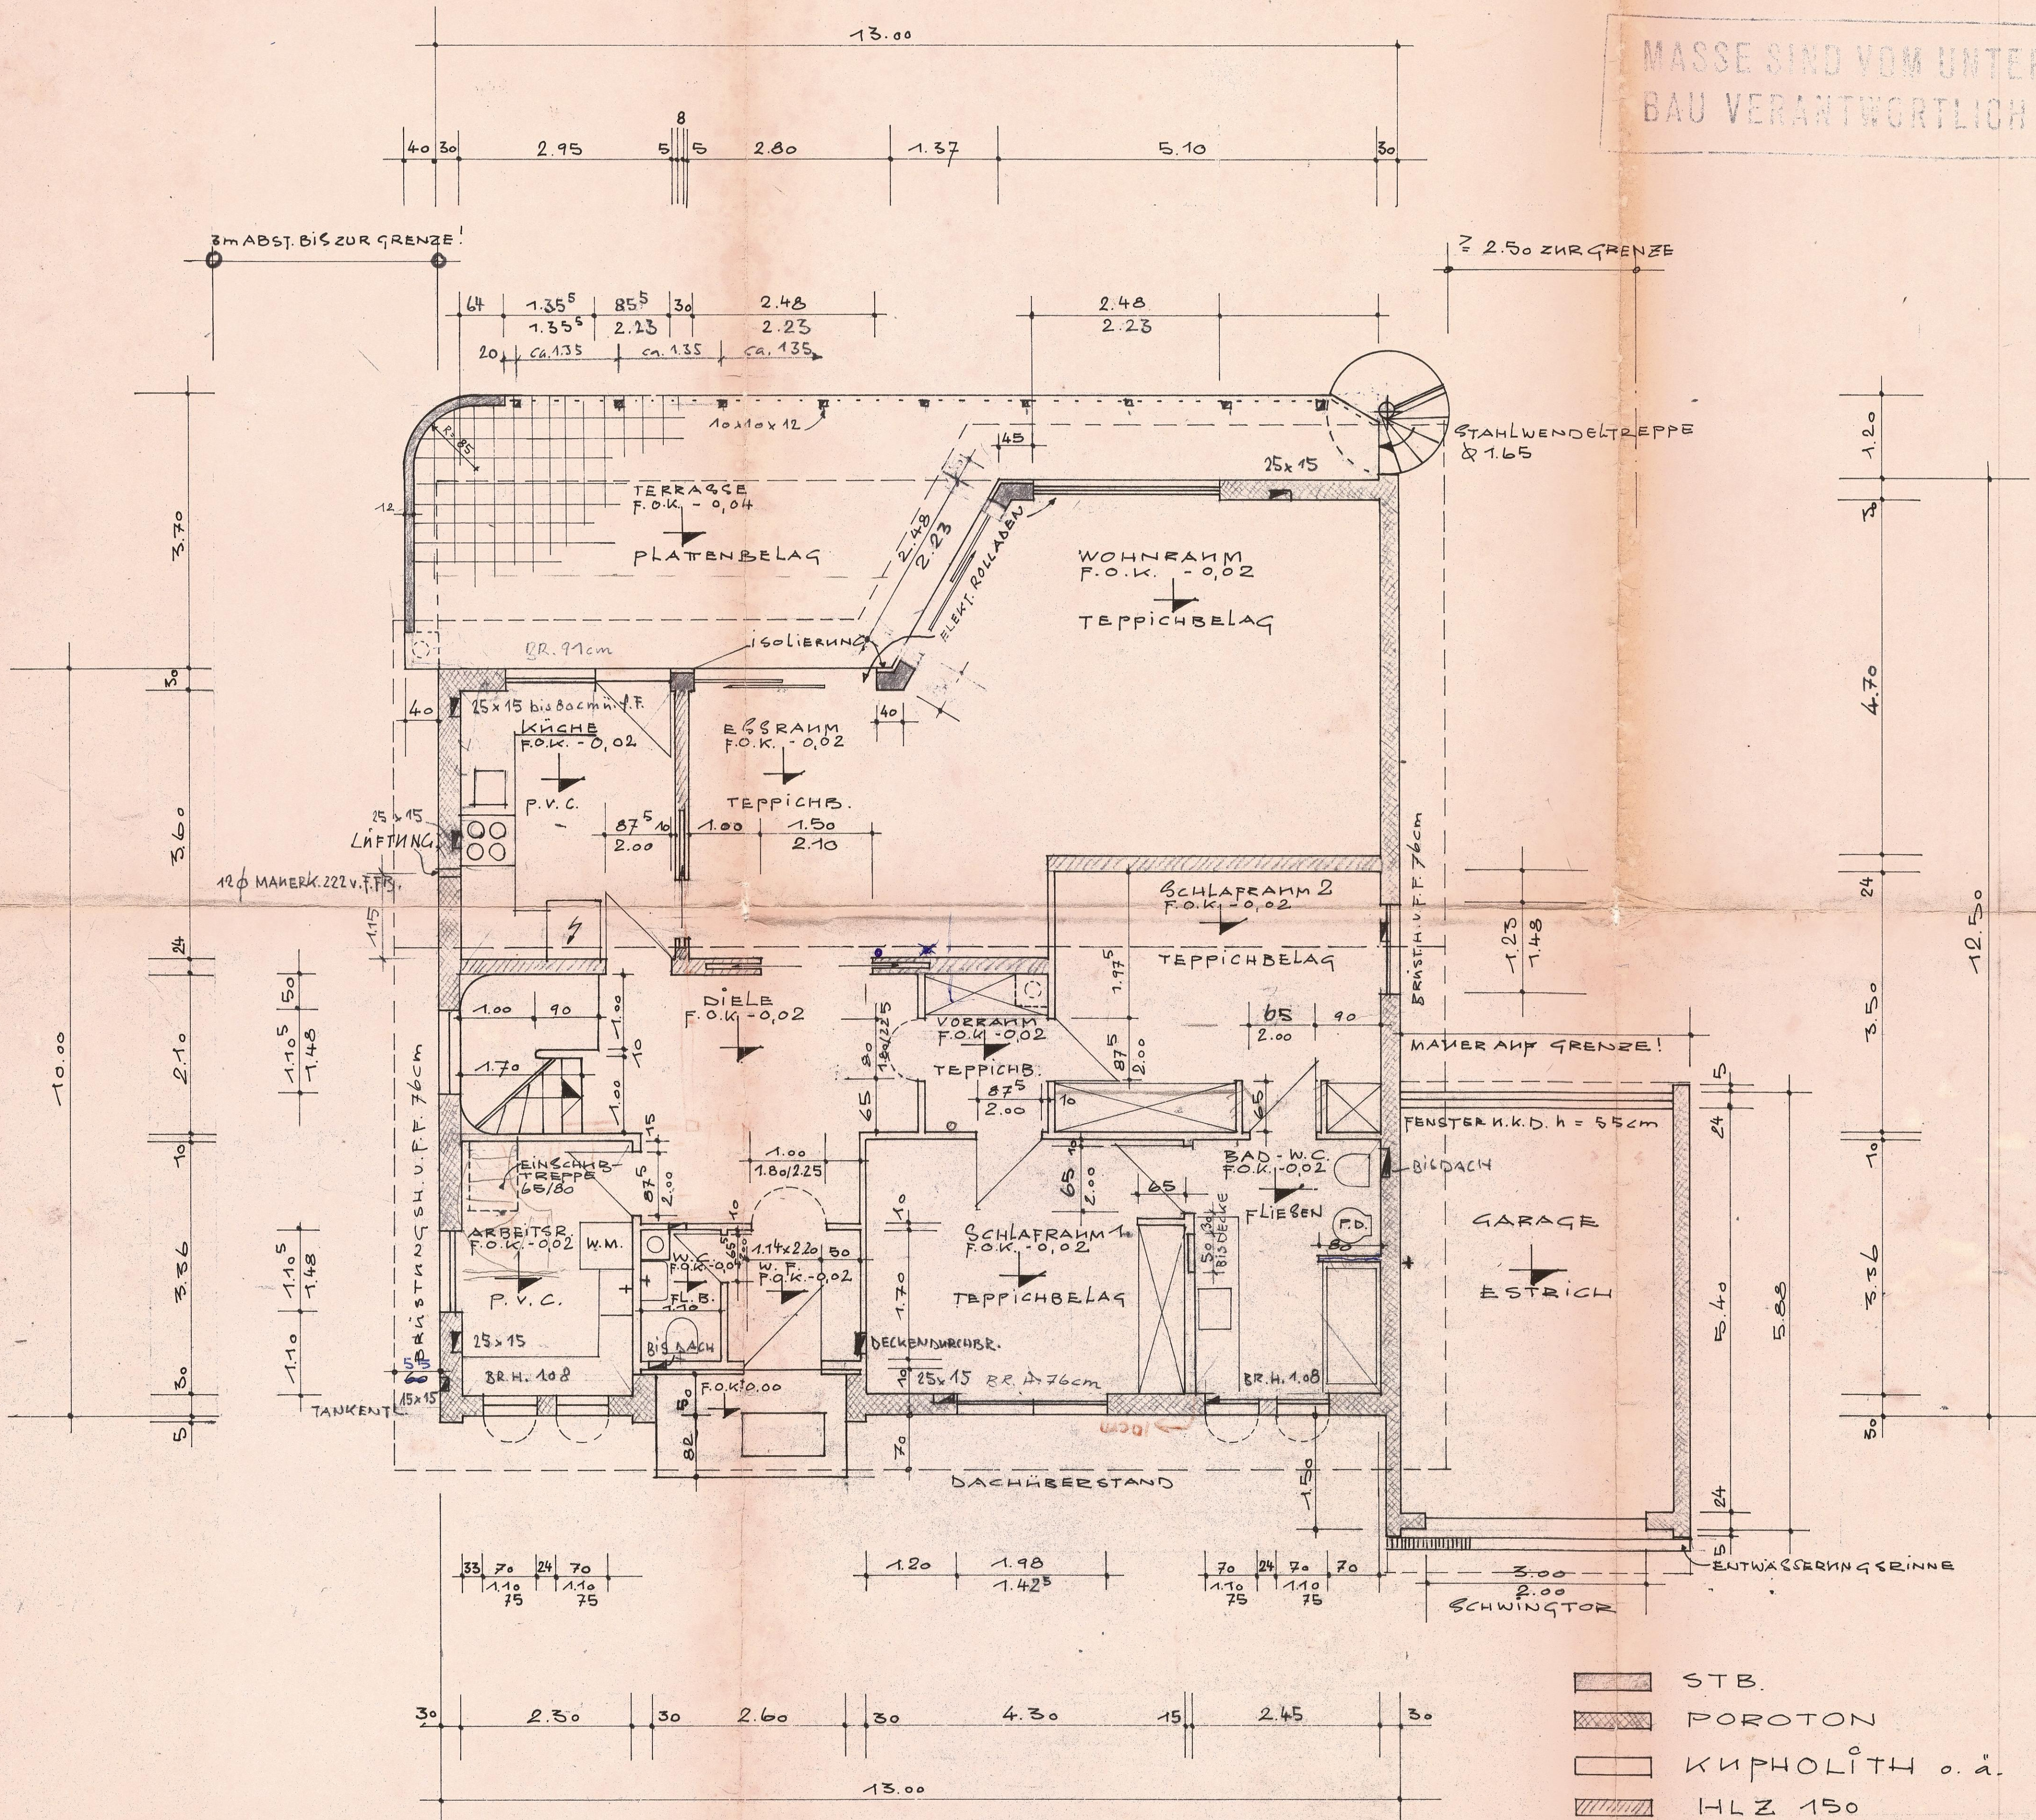

ERDGESCHOSS - GRUNDRISS

M = 1 : 50

GEÄNDERT 26.8.76
MÜNCHEN, DEN 19. VII. 76

architekturbüro
München
TEL. 7602980