EINDECKUNG: FLACHKREMPER
MAUERWERK: HOCHLOCHZIEGEL
DECKEN IN STAHLBETON

ALLE KONSTRUKTIVEN TEILE NACH
STATISCHER BERECHNUNG!

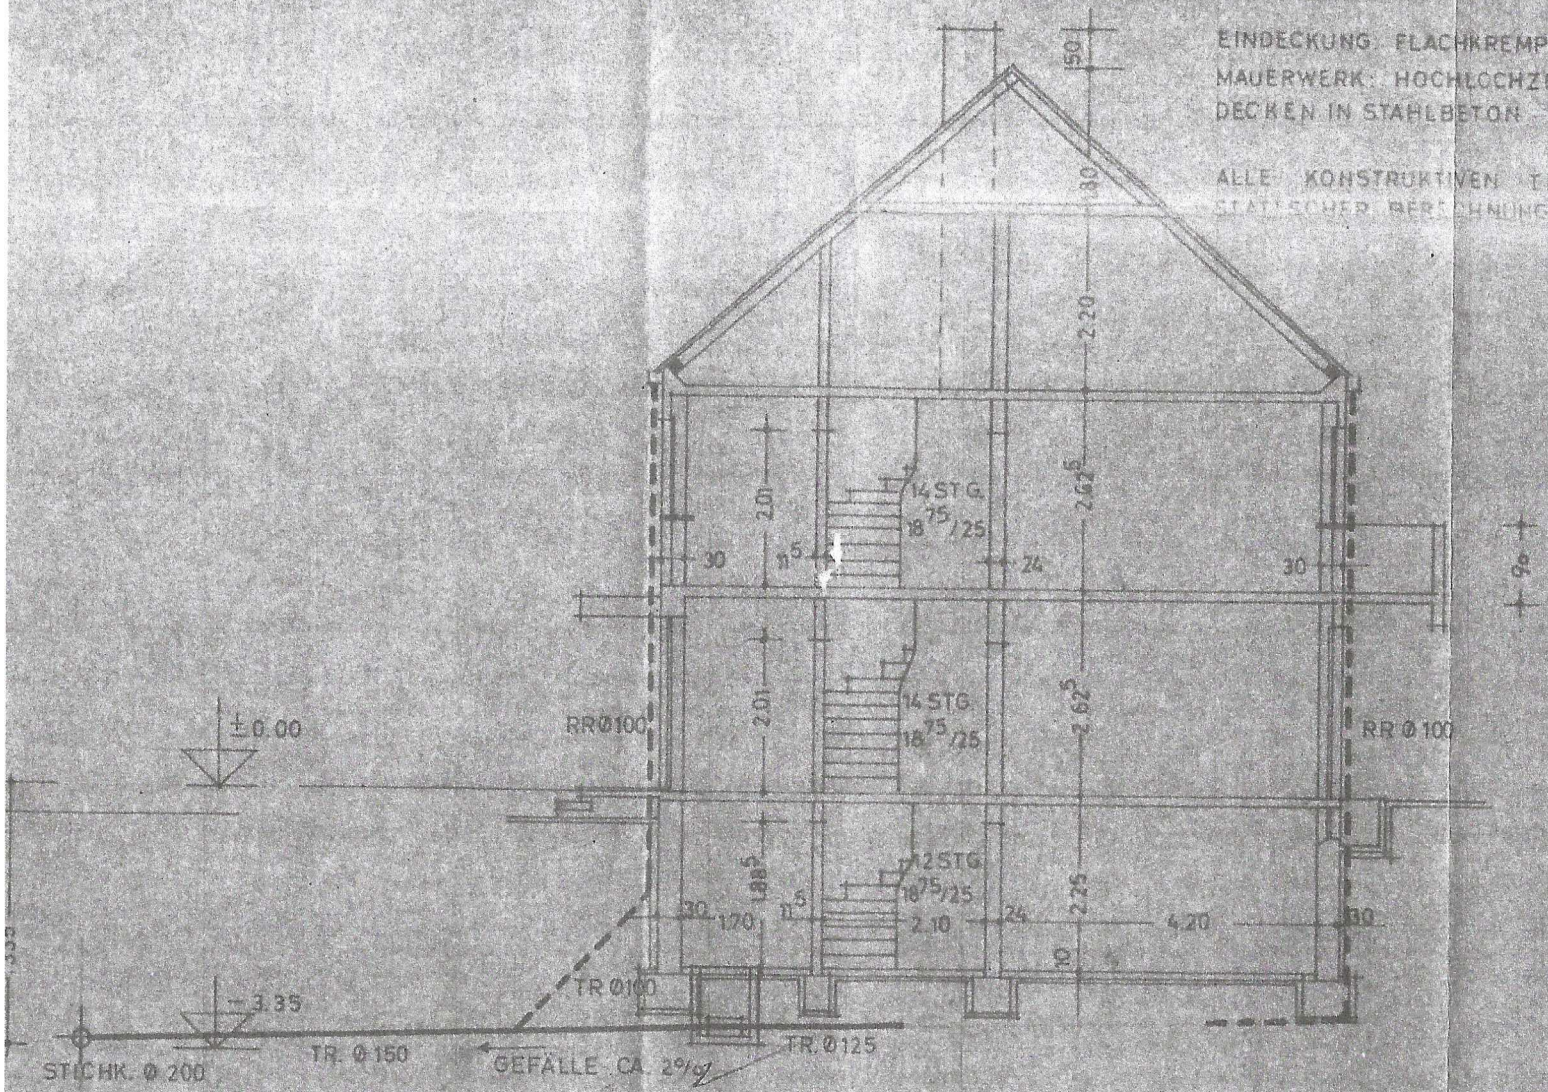

QUERSCHNITT

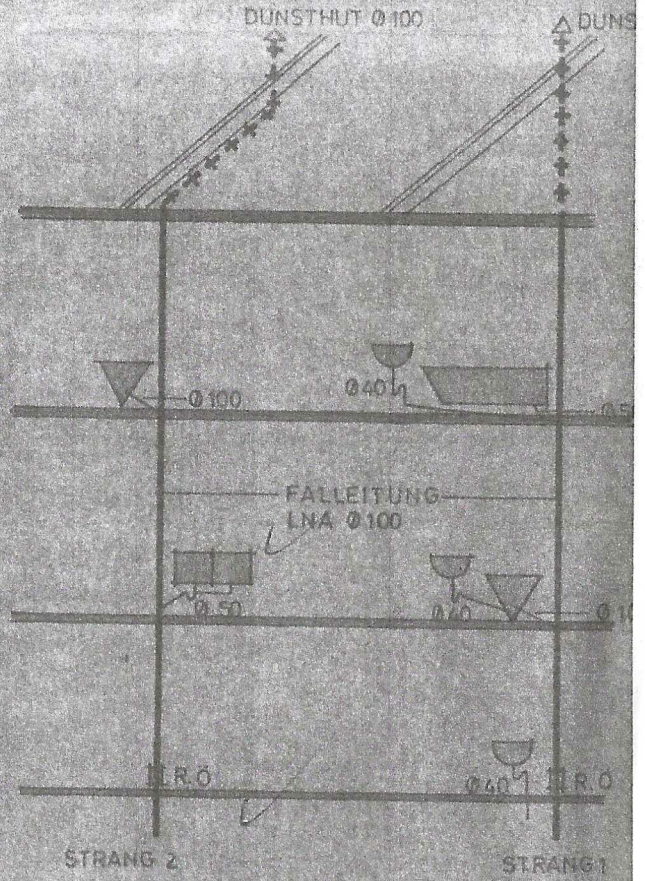

KENNTNISNAHME U. ZUSTIMMUNG