


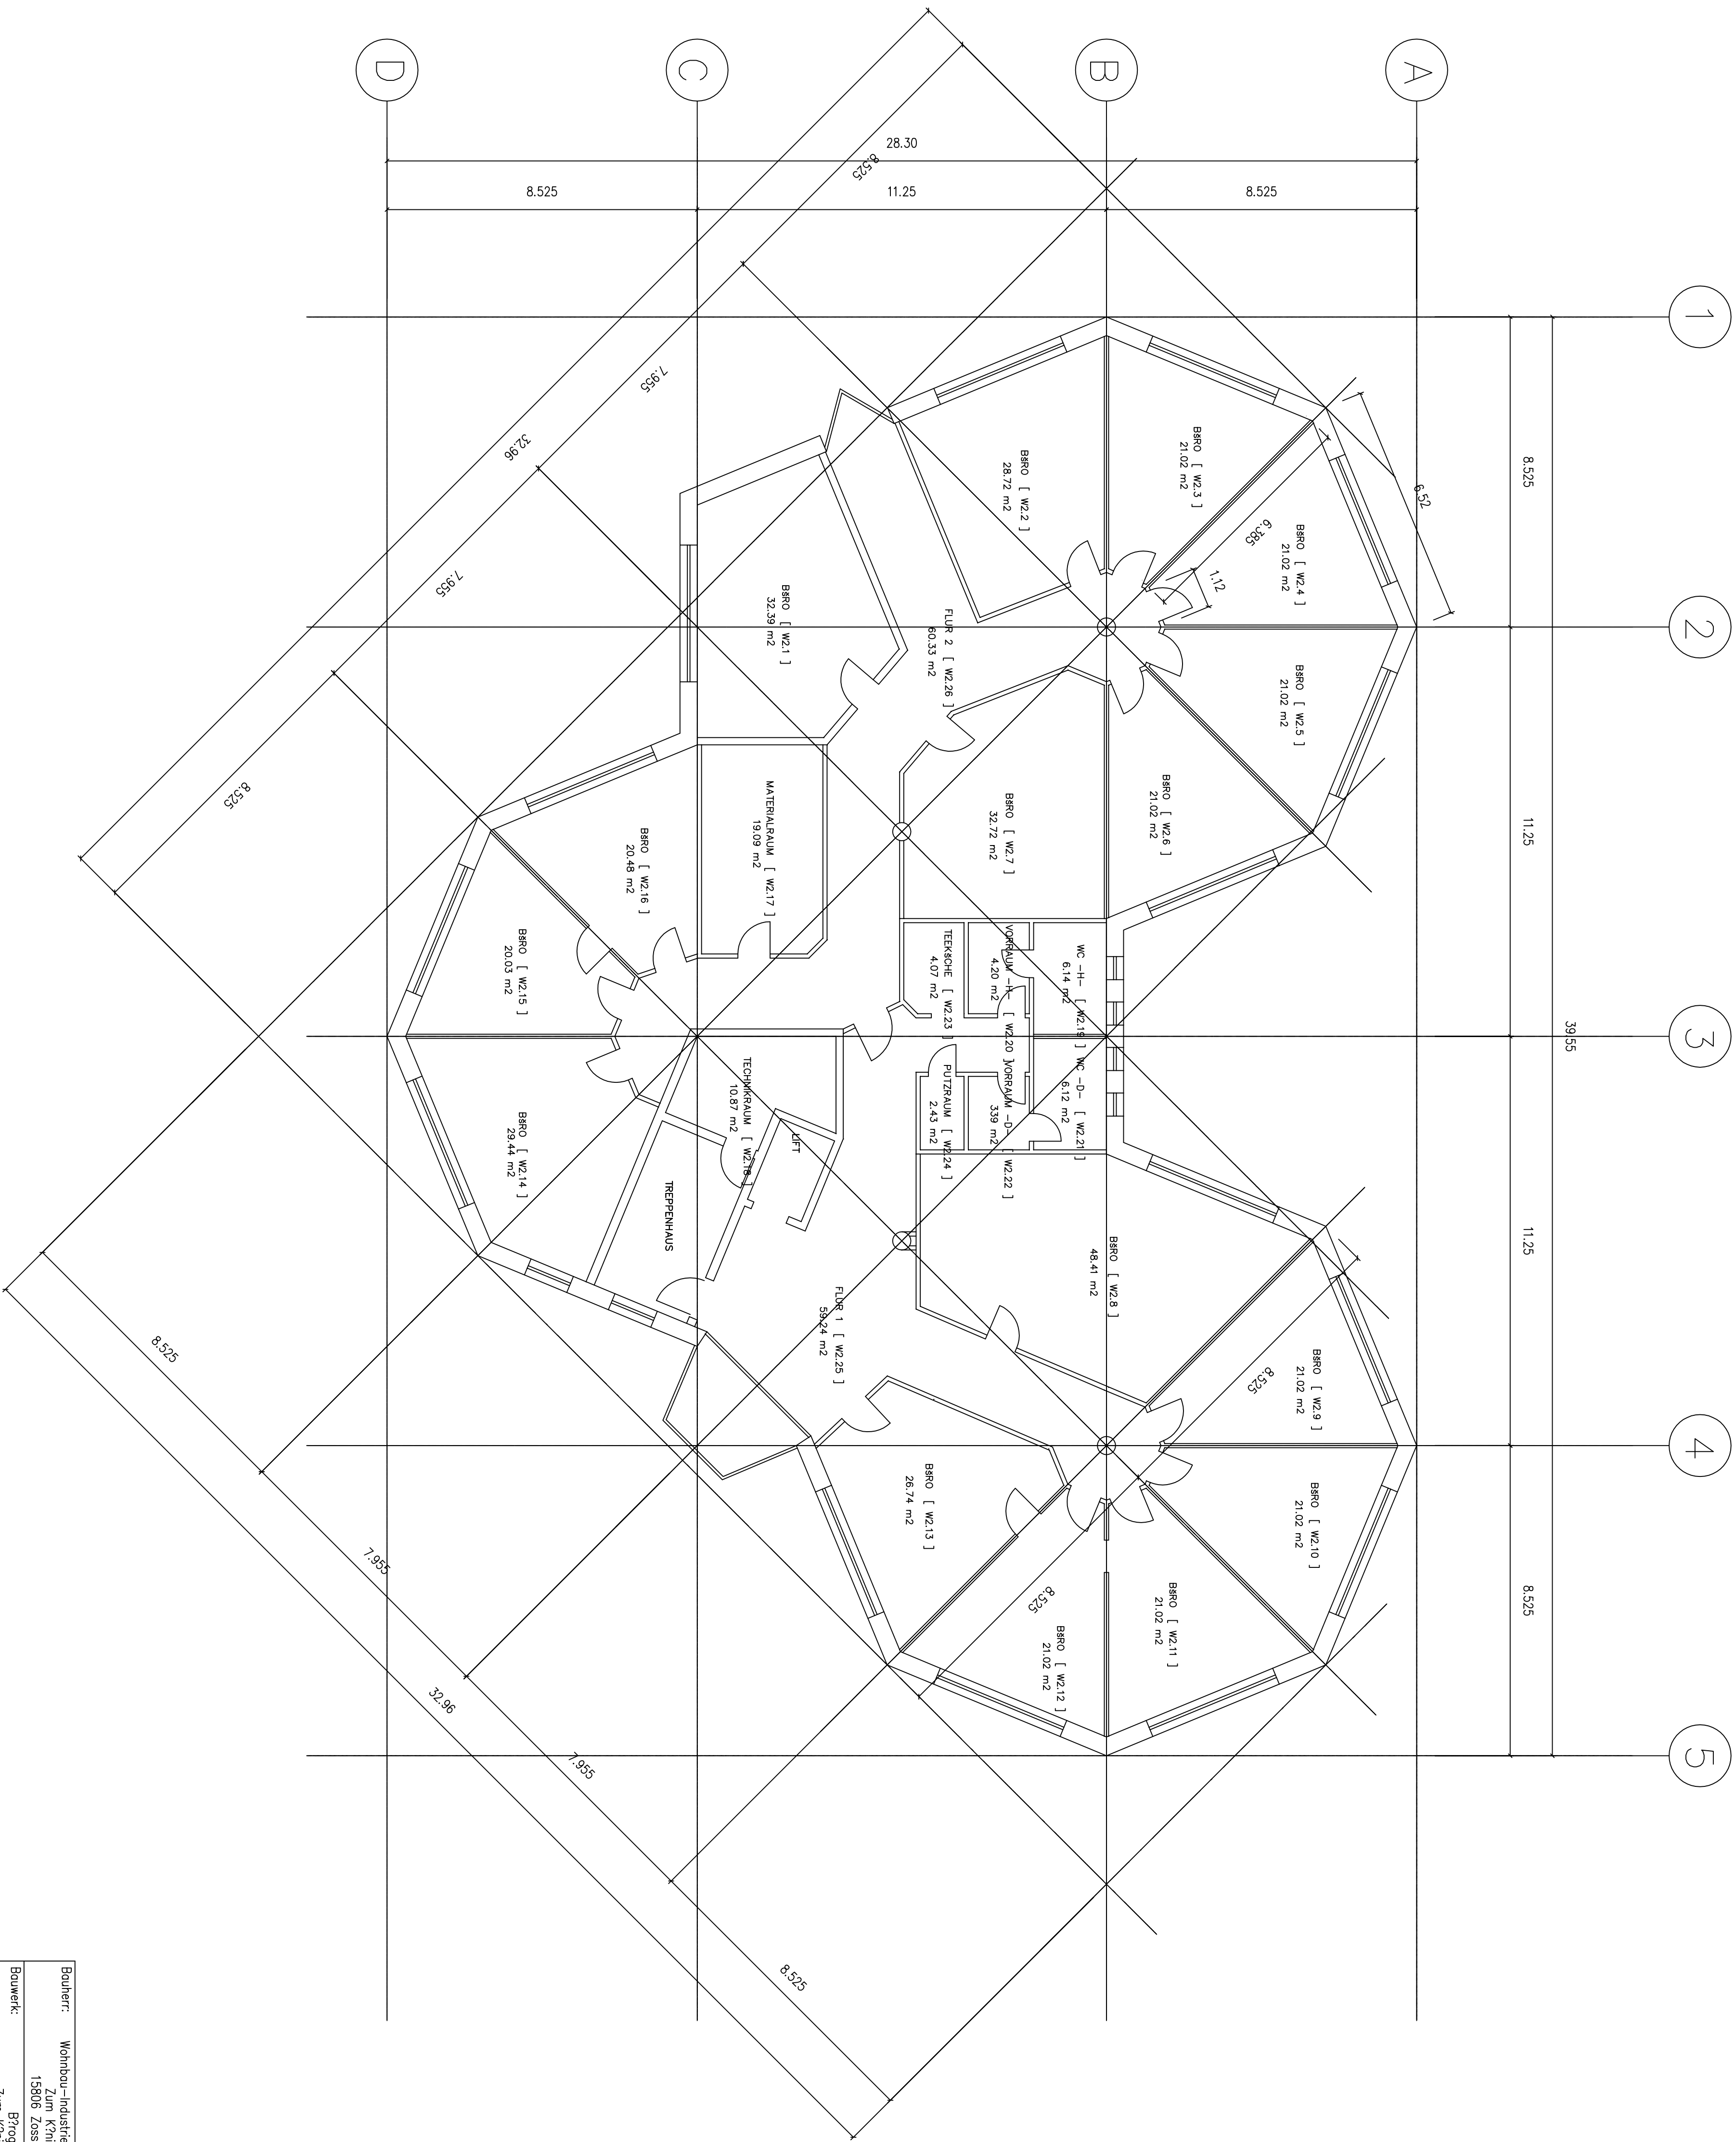

Bauherr: Wohnbau-Industriebau GmbH, Dressler Zum Kringsgraben 2 15806 Zossen-Oberndorf		WID - Nr.	
Bauwerk: Briggelstraße Zum Kringsgraben 2 15806 Zossen-Oberndorf		Auftr.-Nr. 6229	
Bauteil: Flächenaufteilung 1. OG		Zeichn.-Nr. 2	
Gepl.: schw		CAD-NAME 09100	
Am: 02.08.1995		Modifiziert: 1:100 1:	
Protokoll: 02.08.1995		Industriebau Planen und Bauen GmbH	
Feldgröße: 1. 63x90 mm		Tel: 08181/9379-0	
Fax: 08181/9379-28		E-Mail: info@industriebau-planen.de	