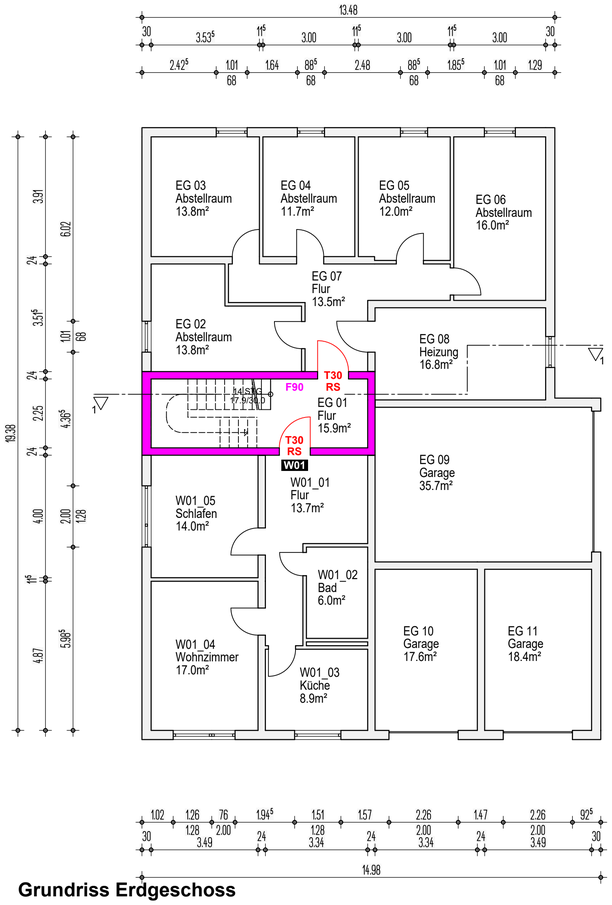

Grundriss Erdgeschoss

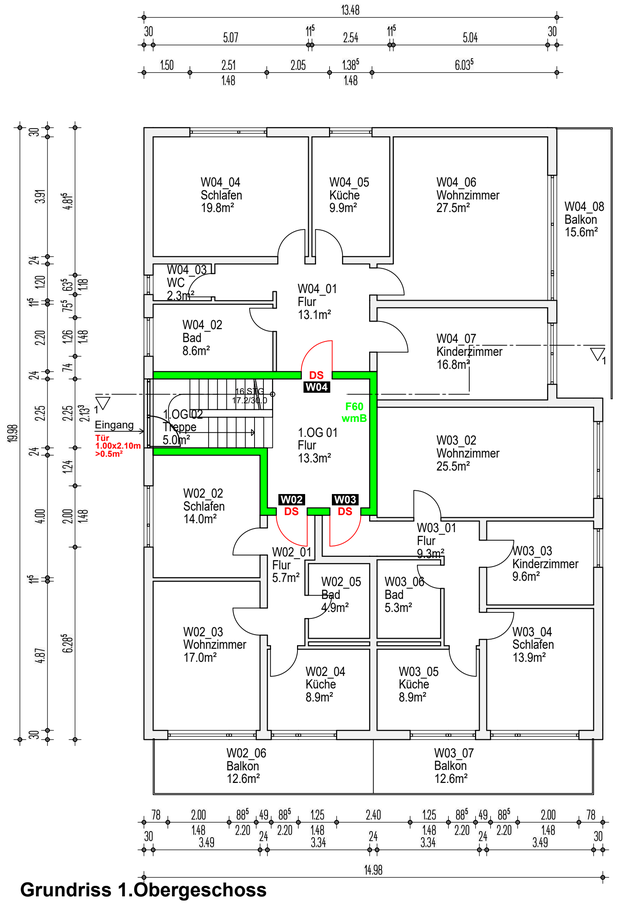

Grundriss 1.Obergeschoss

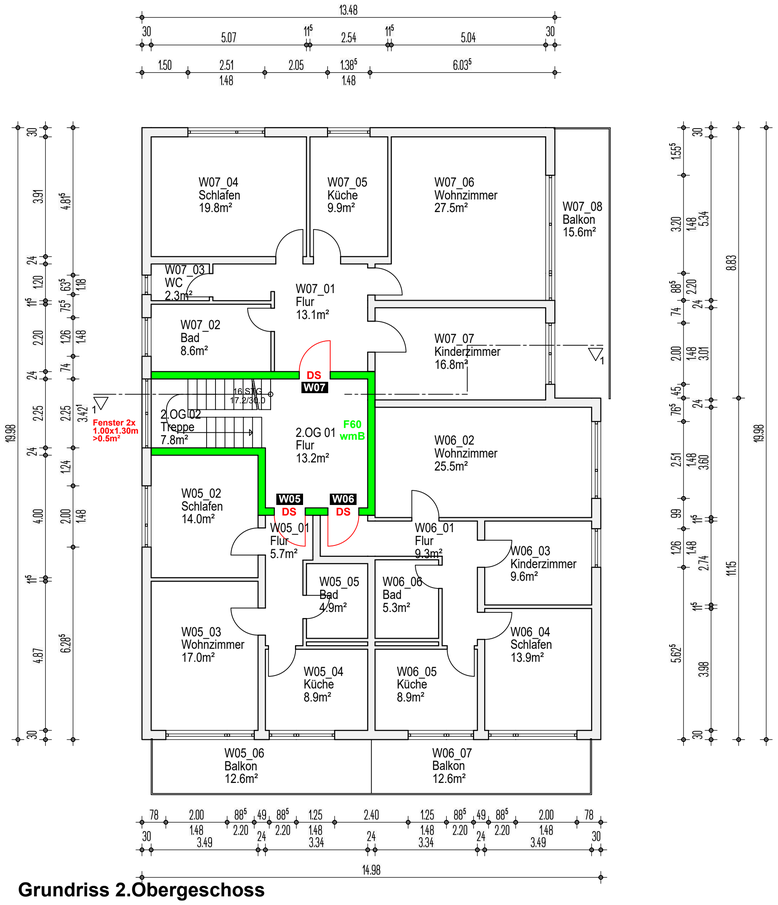

Grundriss 2.Obergeschoss

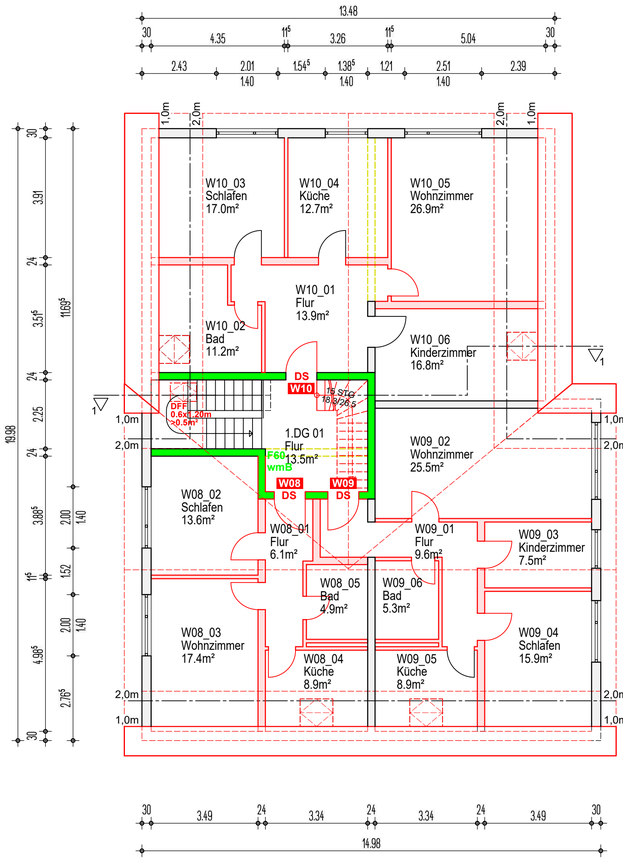

Grundriss 1.Dachgeschoss

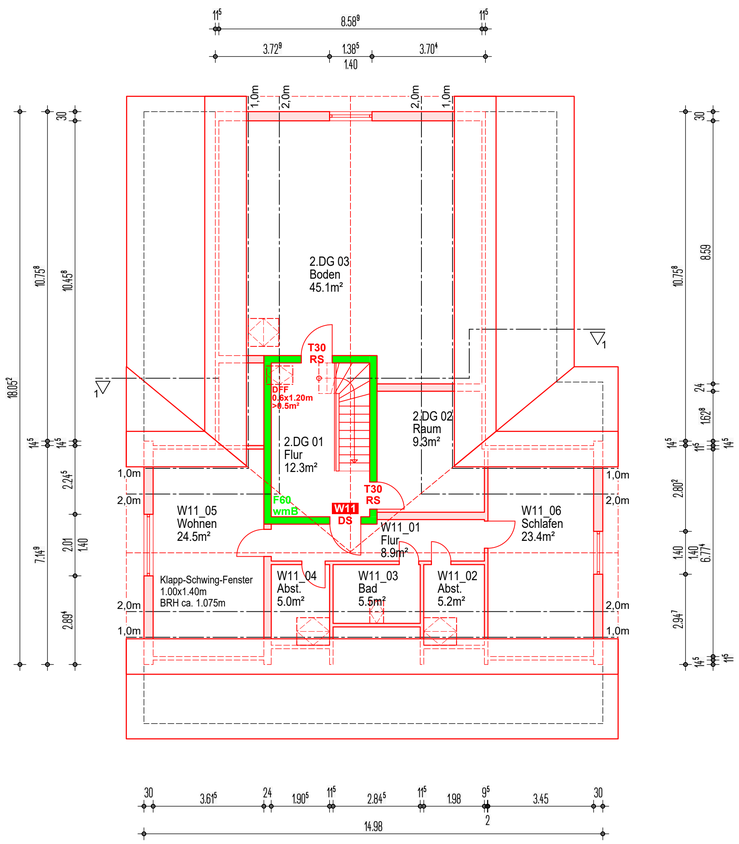

Grundriss 2.Dachgeschoss

Legende

- Bestand
- Abbruch
- Neu

F90 - feuerbeständig

F60 wmB - hochfeuerhemmend widerstandsfähig gegen mechanische Beanspruchung

T30 RS - feuerhemmende Tür rauchdicht und selbstschließend

DS - dicht- und selbstschließende Tür

DFF - Dachflächenfenster b x h

STEMPEL, Unterschrift BAUHERR:

STEMPEL, Unterschrift ARCHITEKT:

Planung :

Humboldtstr.116-120
56077 Koblenz - E-stein
Rheimo Bauen GmbH
Tel.: 0261/97274-0
Fax.: 0261/97274-20

Austauschunterlagen zum Bauantrag AZ: 6010-00071-23

GEZ.	DATUM	ÄNDERUNG	INDEX
ari	23.06.2023	Eintragung brandschutztechnischer Maßnahmen	A

Bauvorhaben: Erweiterung Mehrfamilienhaus
Buchenauer Straße 51
56154 Boppard-Buchenau

gez : Igü

Datum : 06.01.2023

Bauherr: Carmen Weber
Kreisstraße 15
56077 Koblenz

Bauteil: Grundrisse

Blatt : BA01A

Format : 610/841

Maßstab : 1:100

H/B = 610 / 841 (0.51m²)

Allplan 2021