




Norden

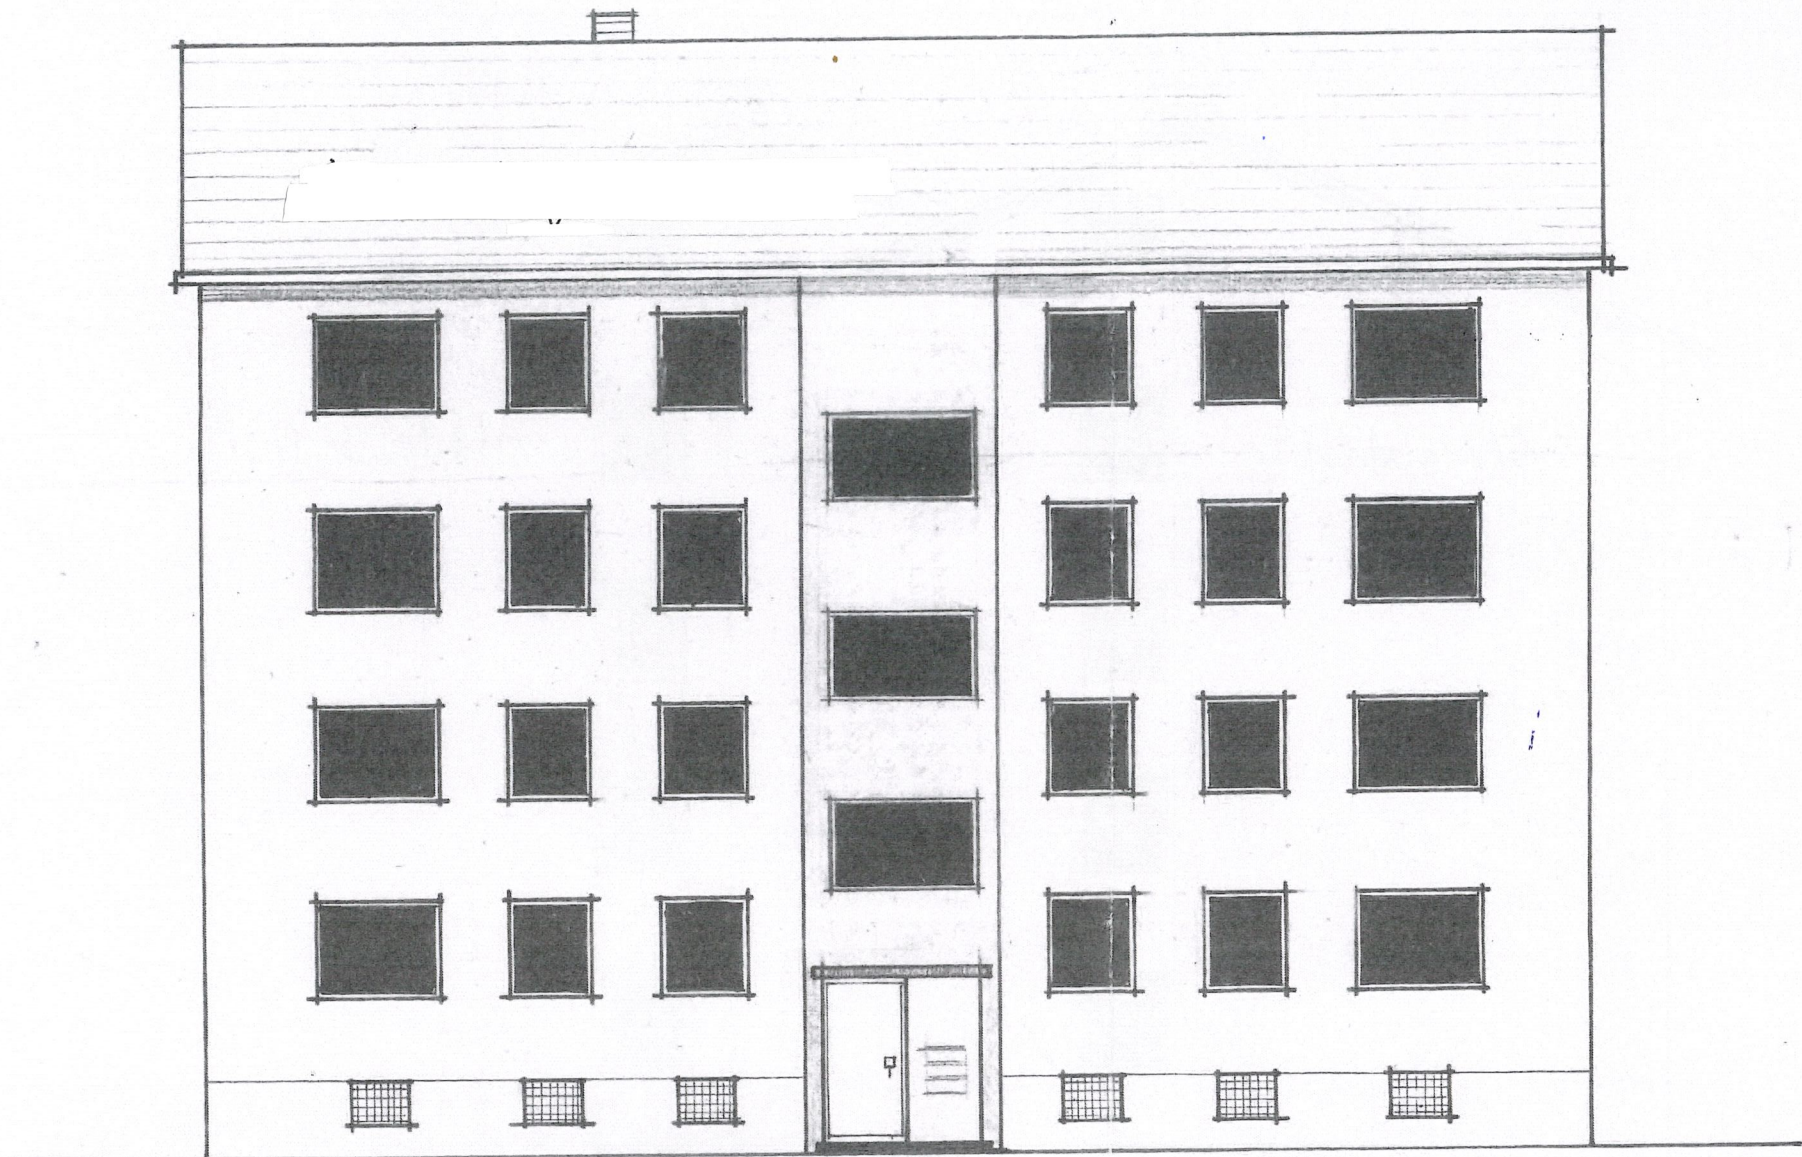


Süden

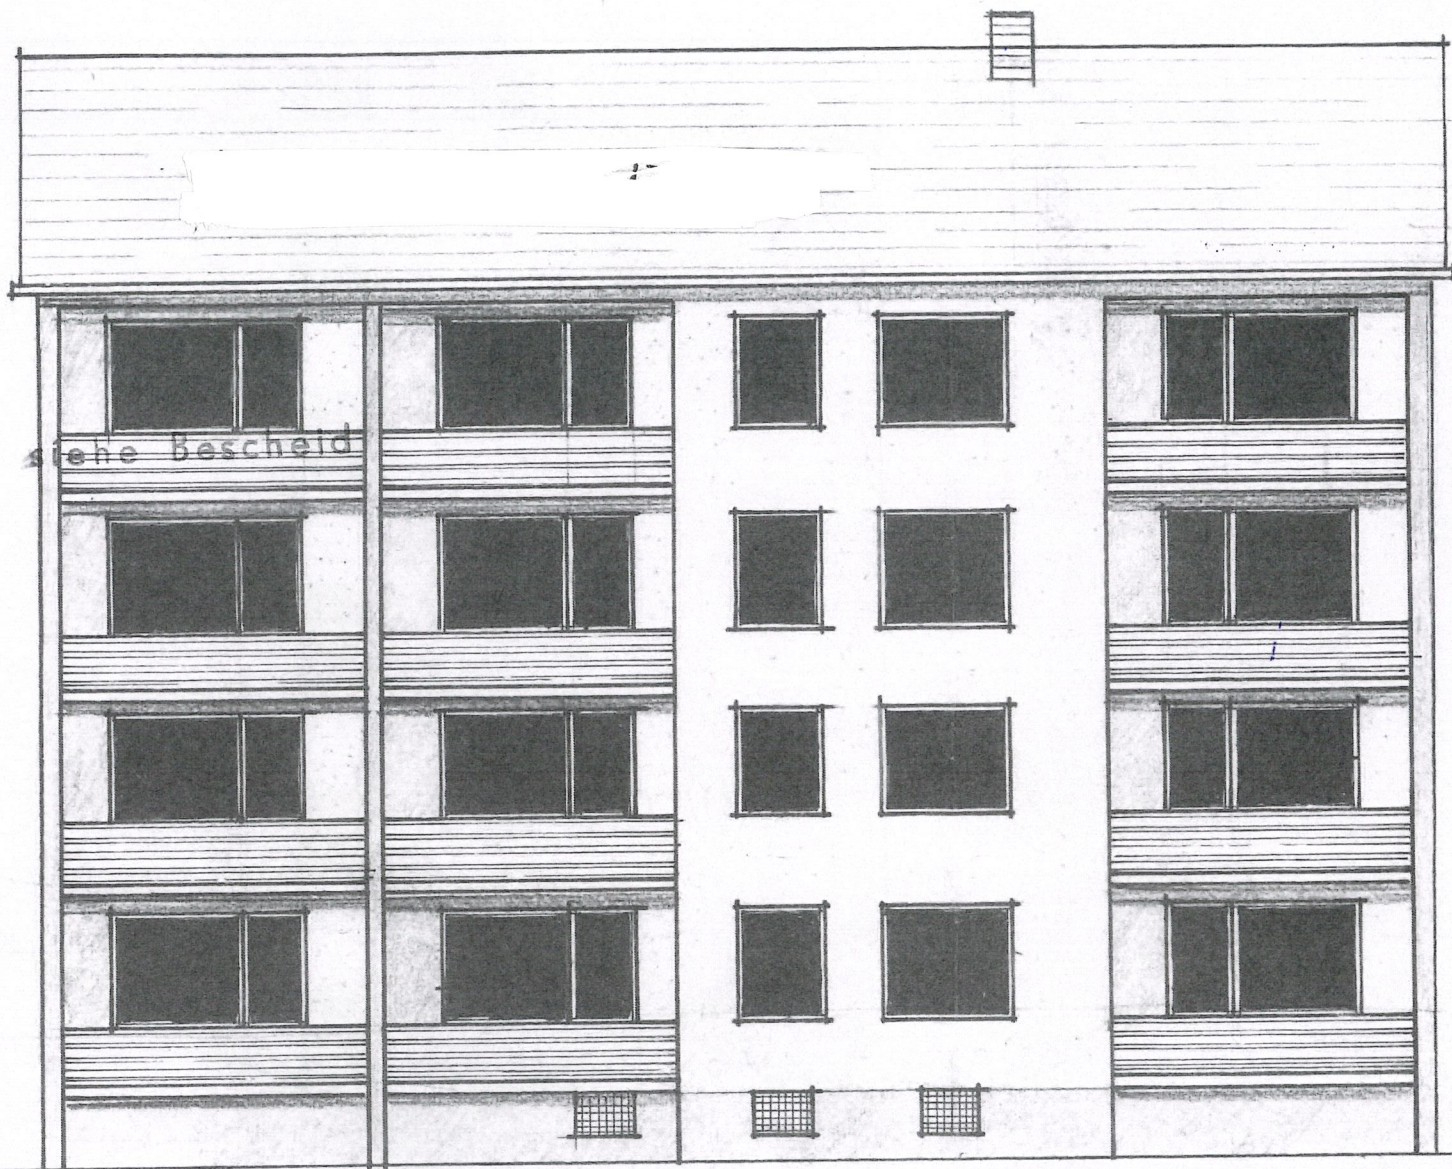

Oster

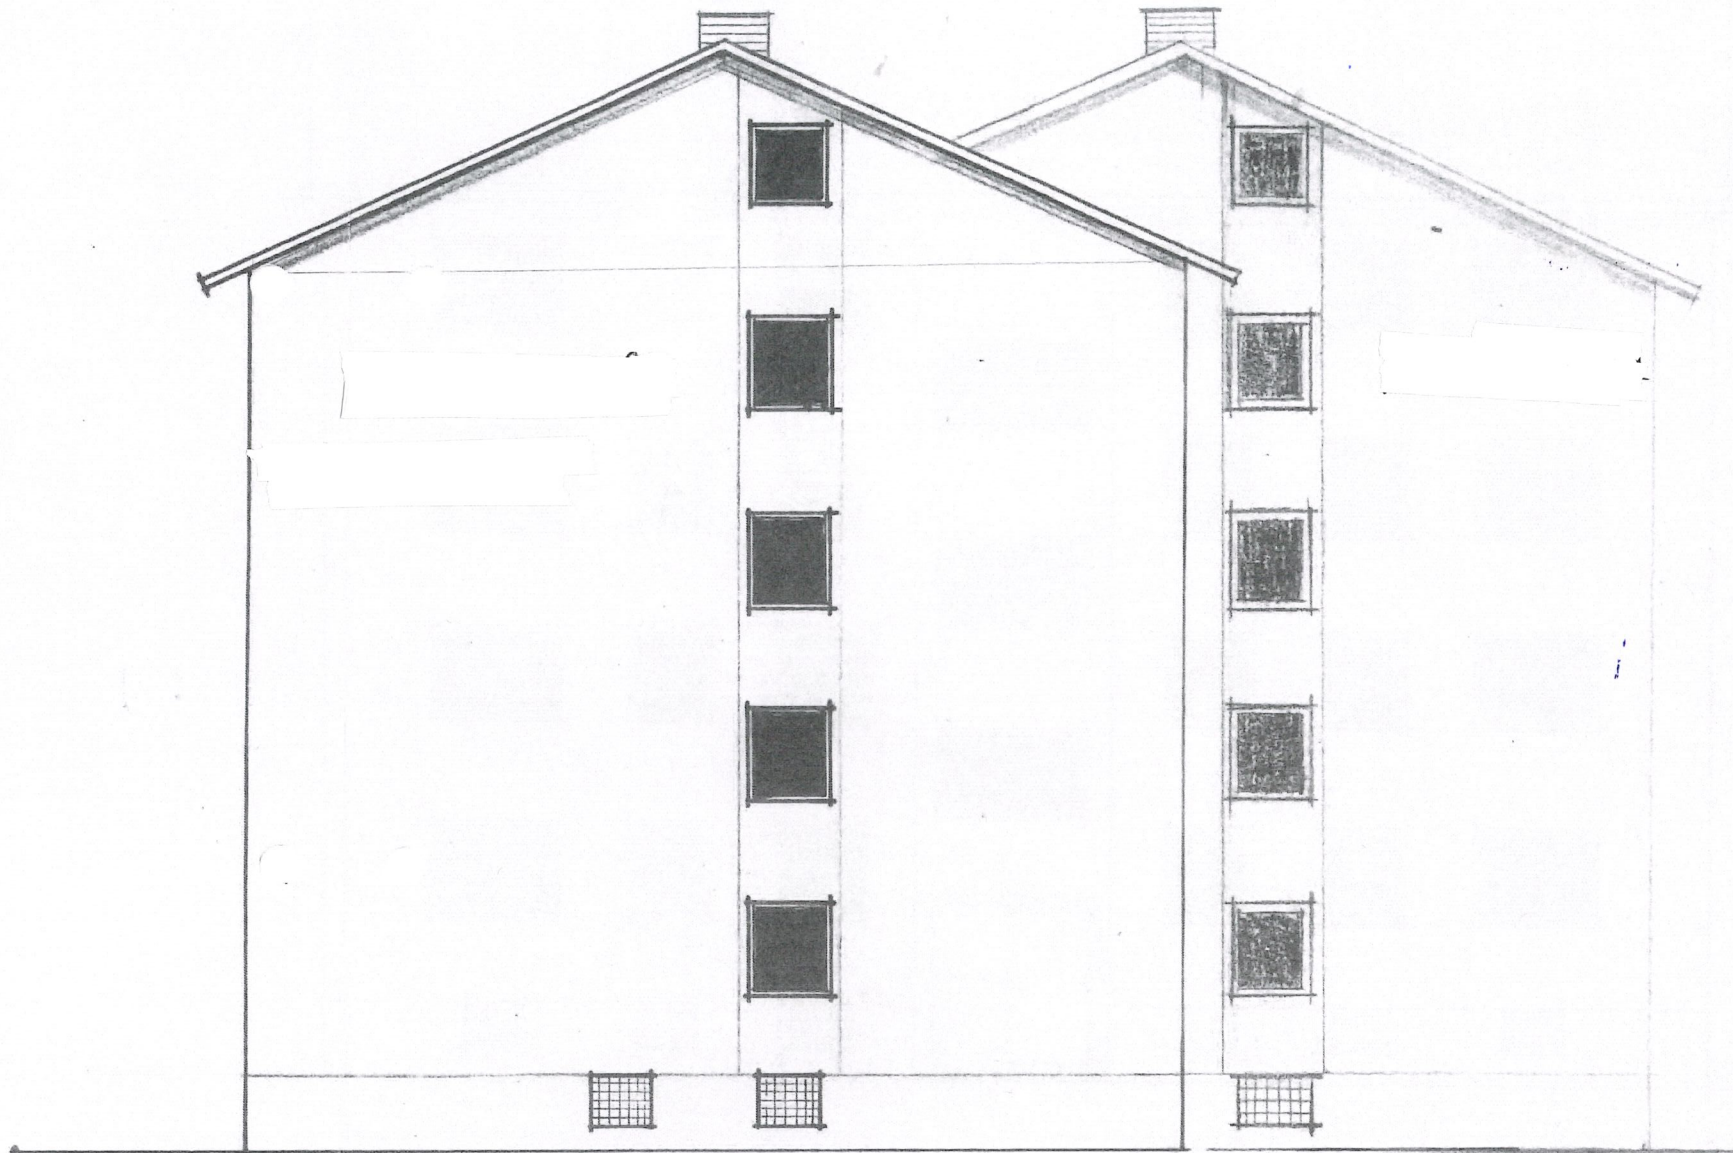

Westen

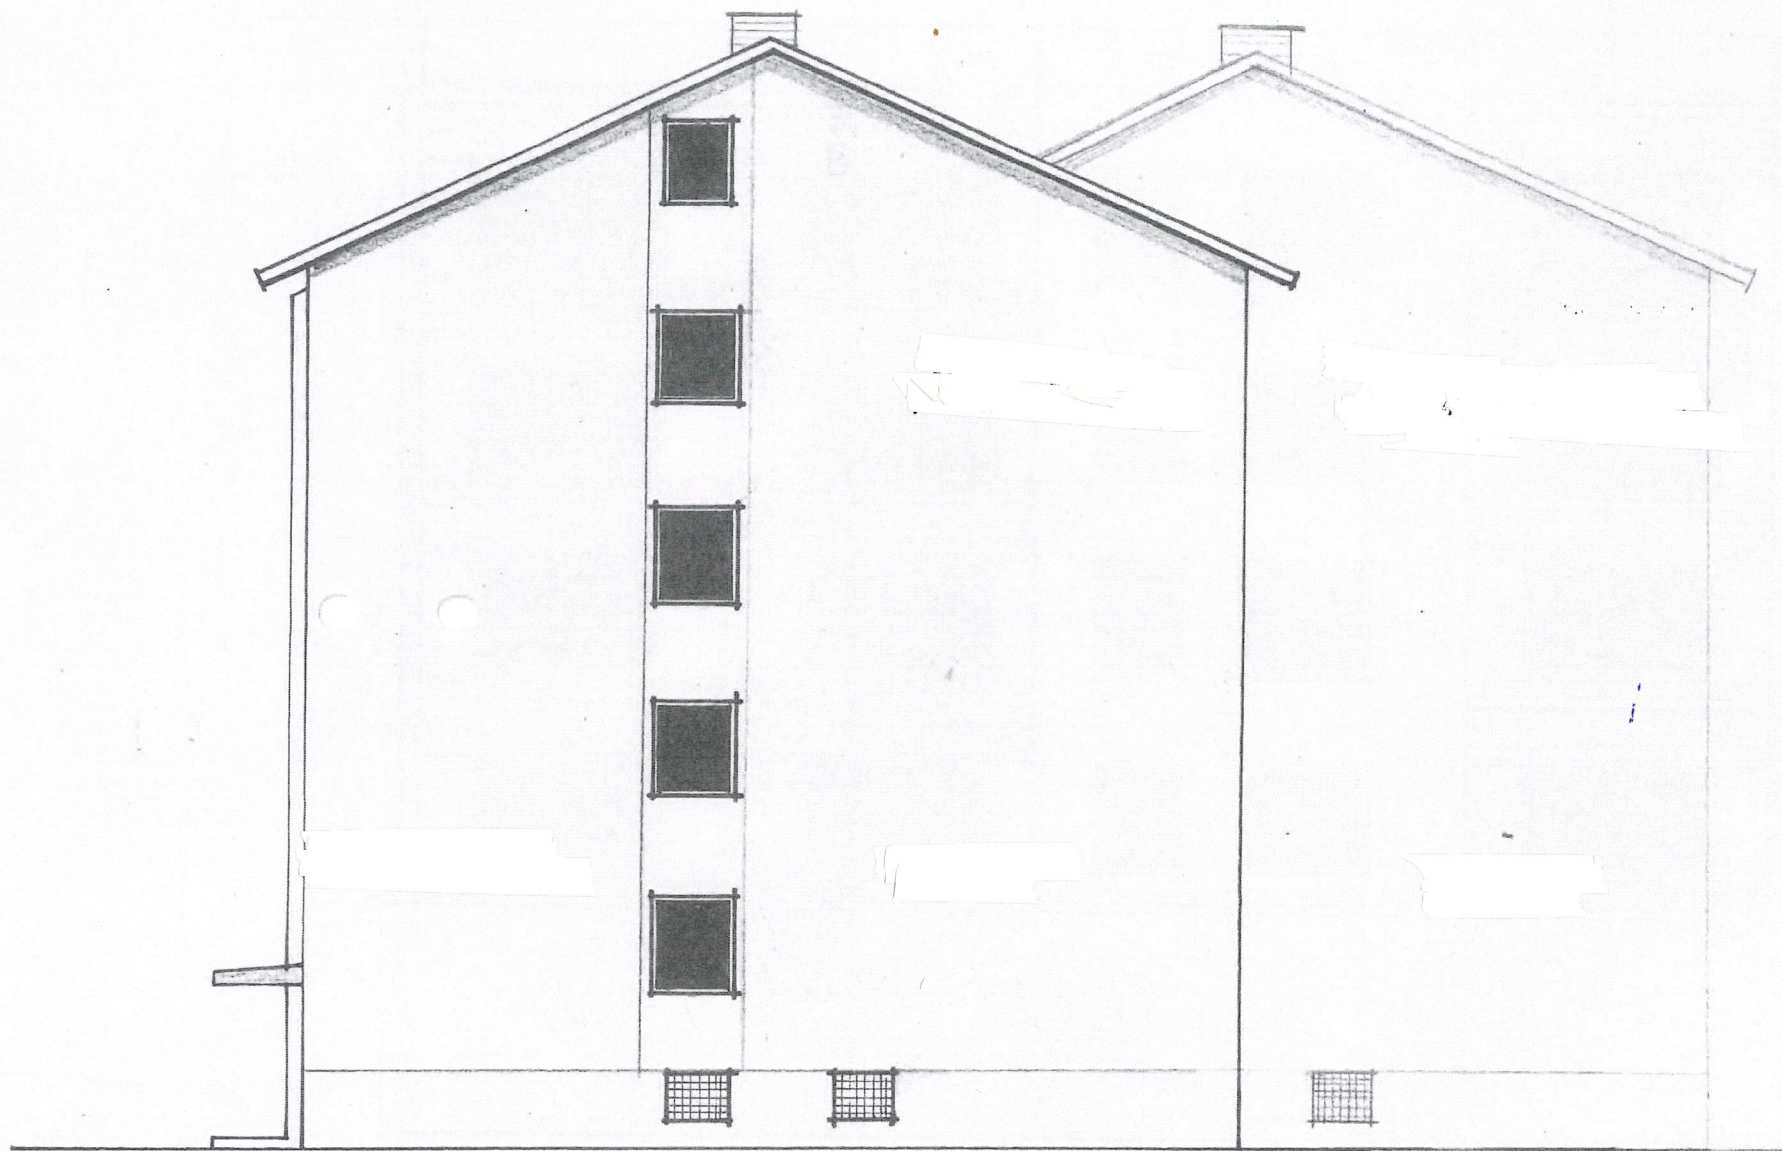


Bauh


Nach

Plan

Bau

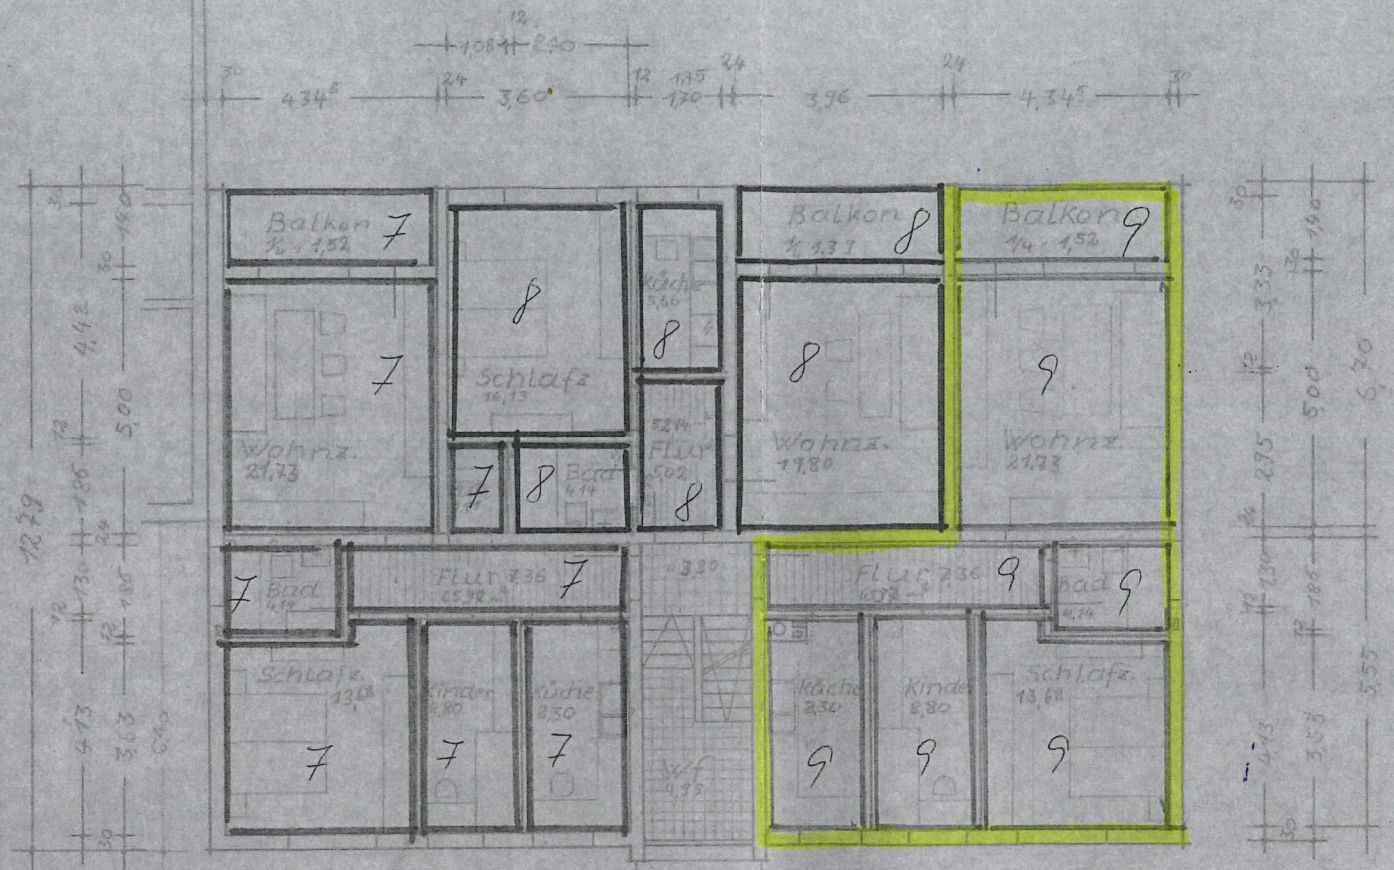



II Erdgeschoss
oder

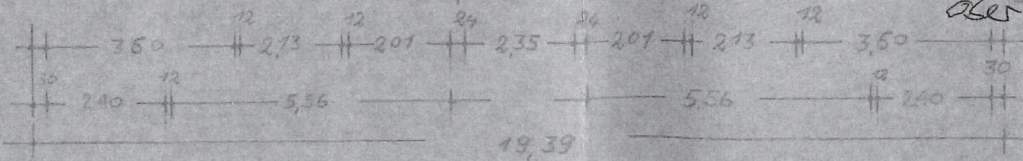

GRUNDRISS-REIHENGARAGE

GRUNDRISS-EINZELGARAGE


Direkt an die Grenze stellen -
Brandmauer (Art. 31 BBO) erforderlich.

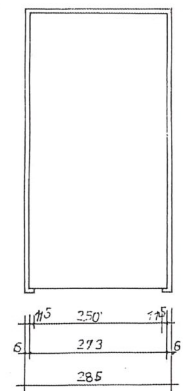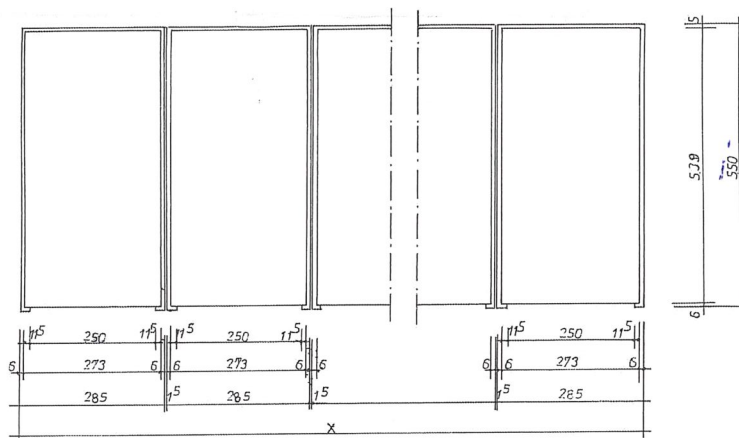

In der Garage ist gut sichtbar anzubringen:
„Vorsicht bei laufenden Motoren! Vergif-
tungsgefahr! Feuer und Rauchen verboten!“




ANSICHT- REIHENGARAGE

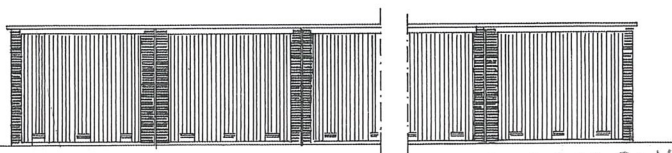

Lüftung nach § 12 Ga.V.

ANSICHT- EINZELGARAGE

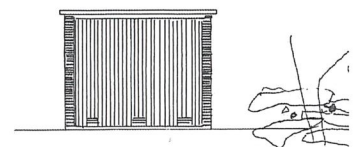

LÄNGEN VON REIHENGARAGEN (X)

2 STÜCK	= 5.71 ⁵	7 STÜCK	= 20.04
3 STÜCK	= 8.58	8 STÜCK	= 22.90 ⁵
4 STÜCK	= 11.44 ⁵	9 STÜCK	= 25.77
5 STÜCK	= 14.31	10 STÜCK	= 28.63 ⁵
6 STÜCK	= 17.17		

Direkt an die Grenzen stellen -
Brandmauer (Art. 31 BBO) erforderlich.