Vermessungs- und Katasterverwaltung Niedersachsen

Gemeinde: Buchholz I.d.N., Stadt
Gemarkung: Seppensen
Flur: 1 Flurstück: 3/120

Liegenschaftskarte 1:1000

Standardpräsentation

Erstellt am 20.09.2024
Aktualität der Daten 14.09.2024

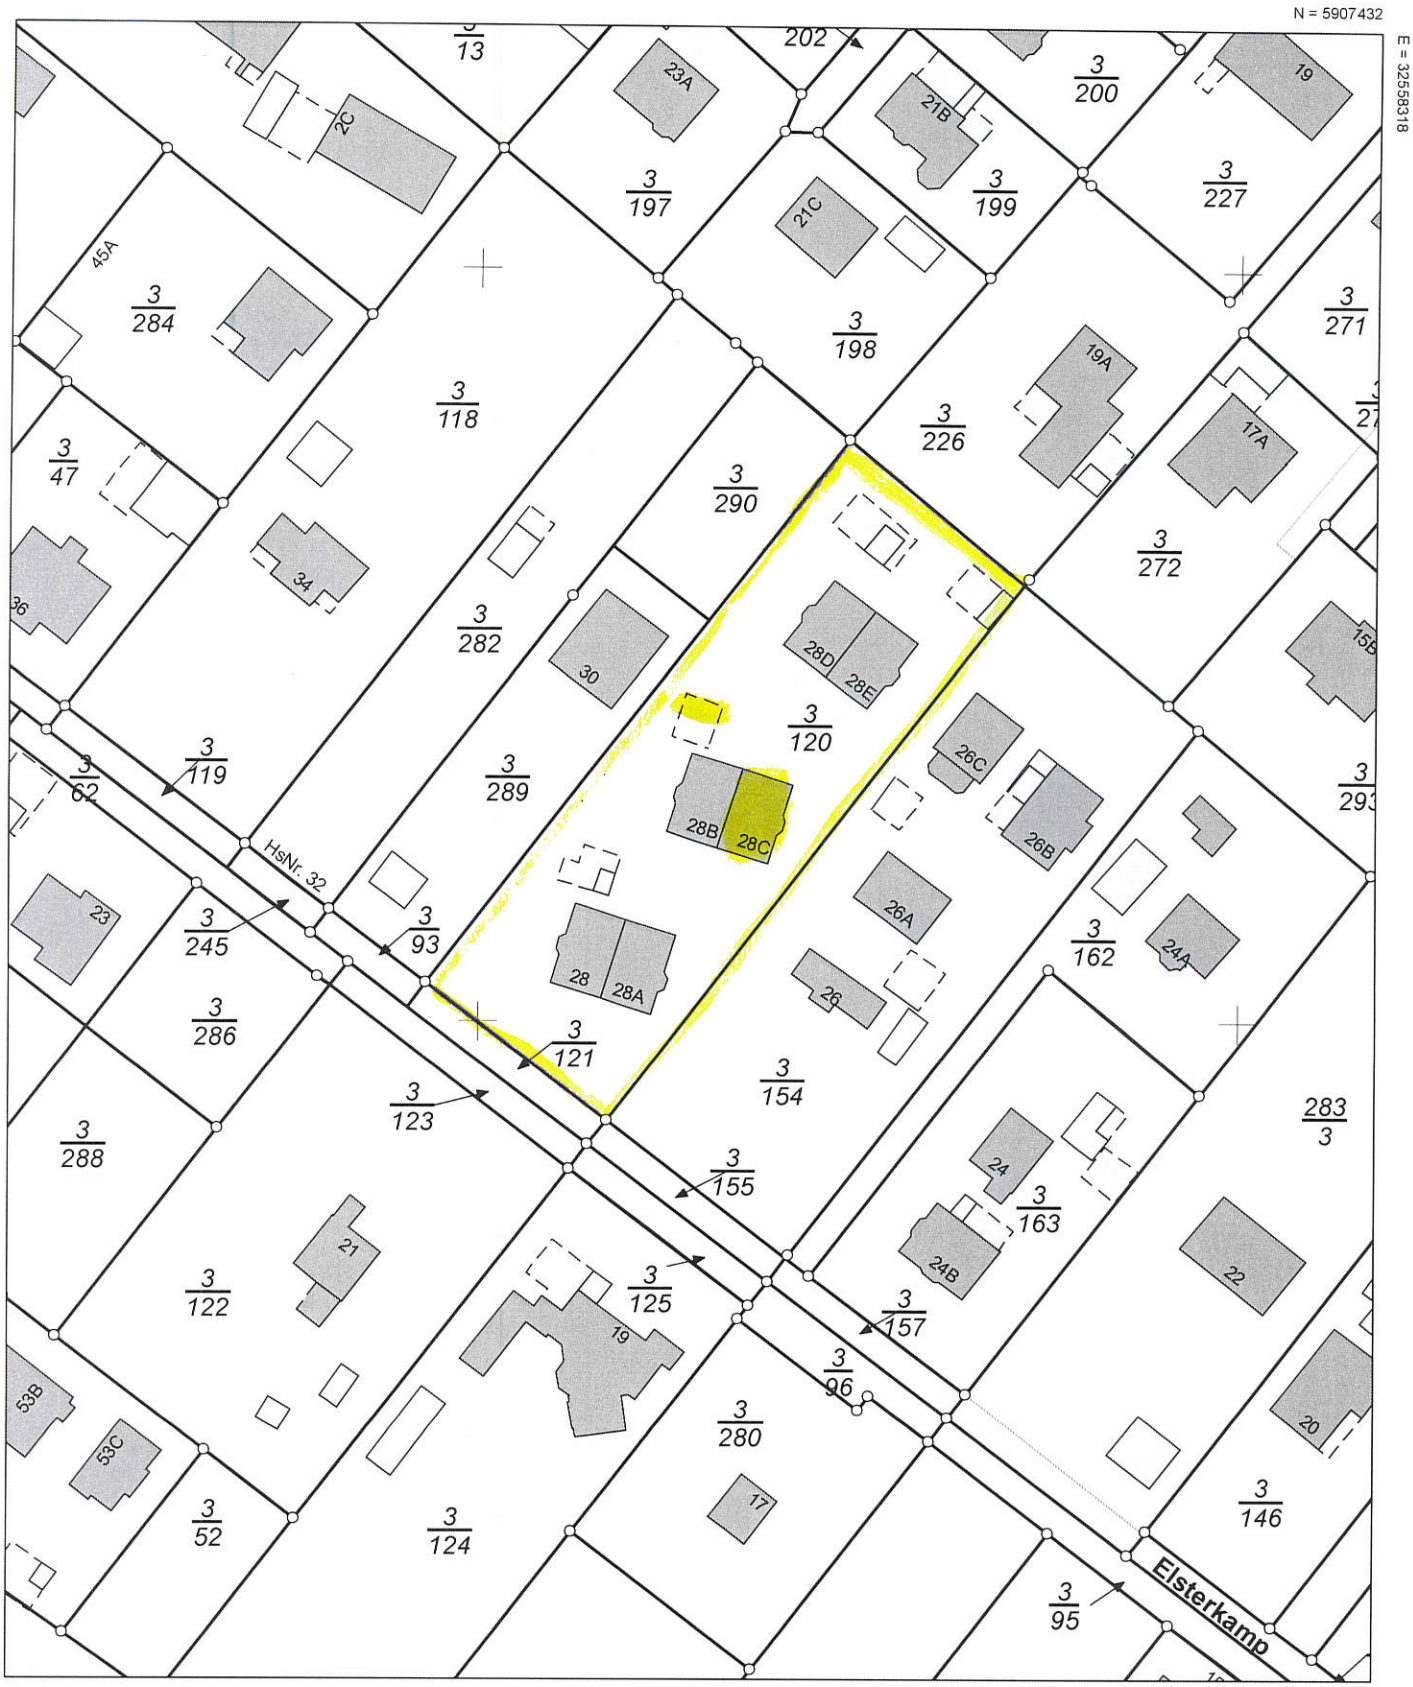

Maßstab 1:1000 0 10 20 30 Meter

Verantwortlich für den Inhalt:
Landesamt für Geoinformation und Landesvermessung Niedersachsen
Regionaldirektion Lüneburg - Katasteramt Winsen -
Von-Somnitz-Ring 3
21423 Winsen (Luhe)

Bereitgestellt durch:
ÖbVI Dirk Mittelstädt
ÖbVI Dominik Trau
Vareler Weg 24
27383 Scheeßel

Zeichen: 24-8187-2

Bei einer Verwertung für nichteigene oder wirtschaftliche Zwecke oder einer öffentlichen Wiedergabe sind die Allgemeinen Geschäfts- und Nutzungsbedingungen (AGNB) zu beachten; ggf. sind erforderliche Nutzungsrechte über einen zusätzlich mit der für den Inhalt verantwortlichen Behörde abzuschließenden Nutzungsvertrag zu erwerben.