


Marktgemeinde Eichgraben (öffentliches Gut)
 3032 Eichgraben, Ottenheim, Rathausplatz 1
 Gst. 408/12, EZ 1036

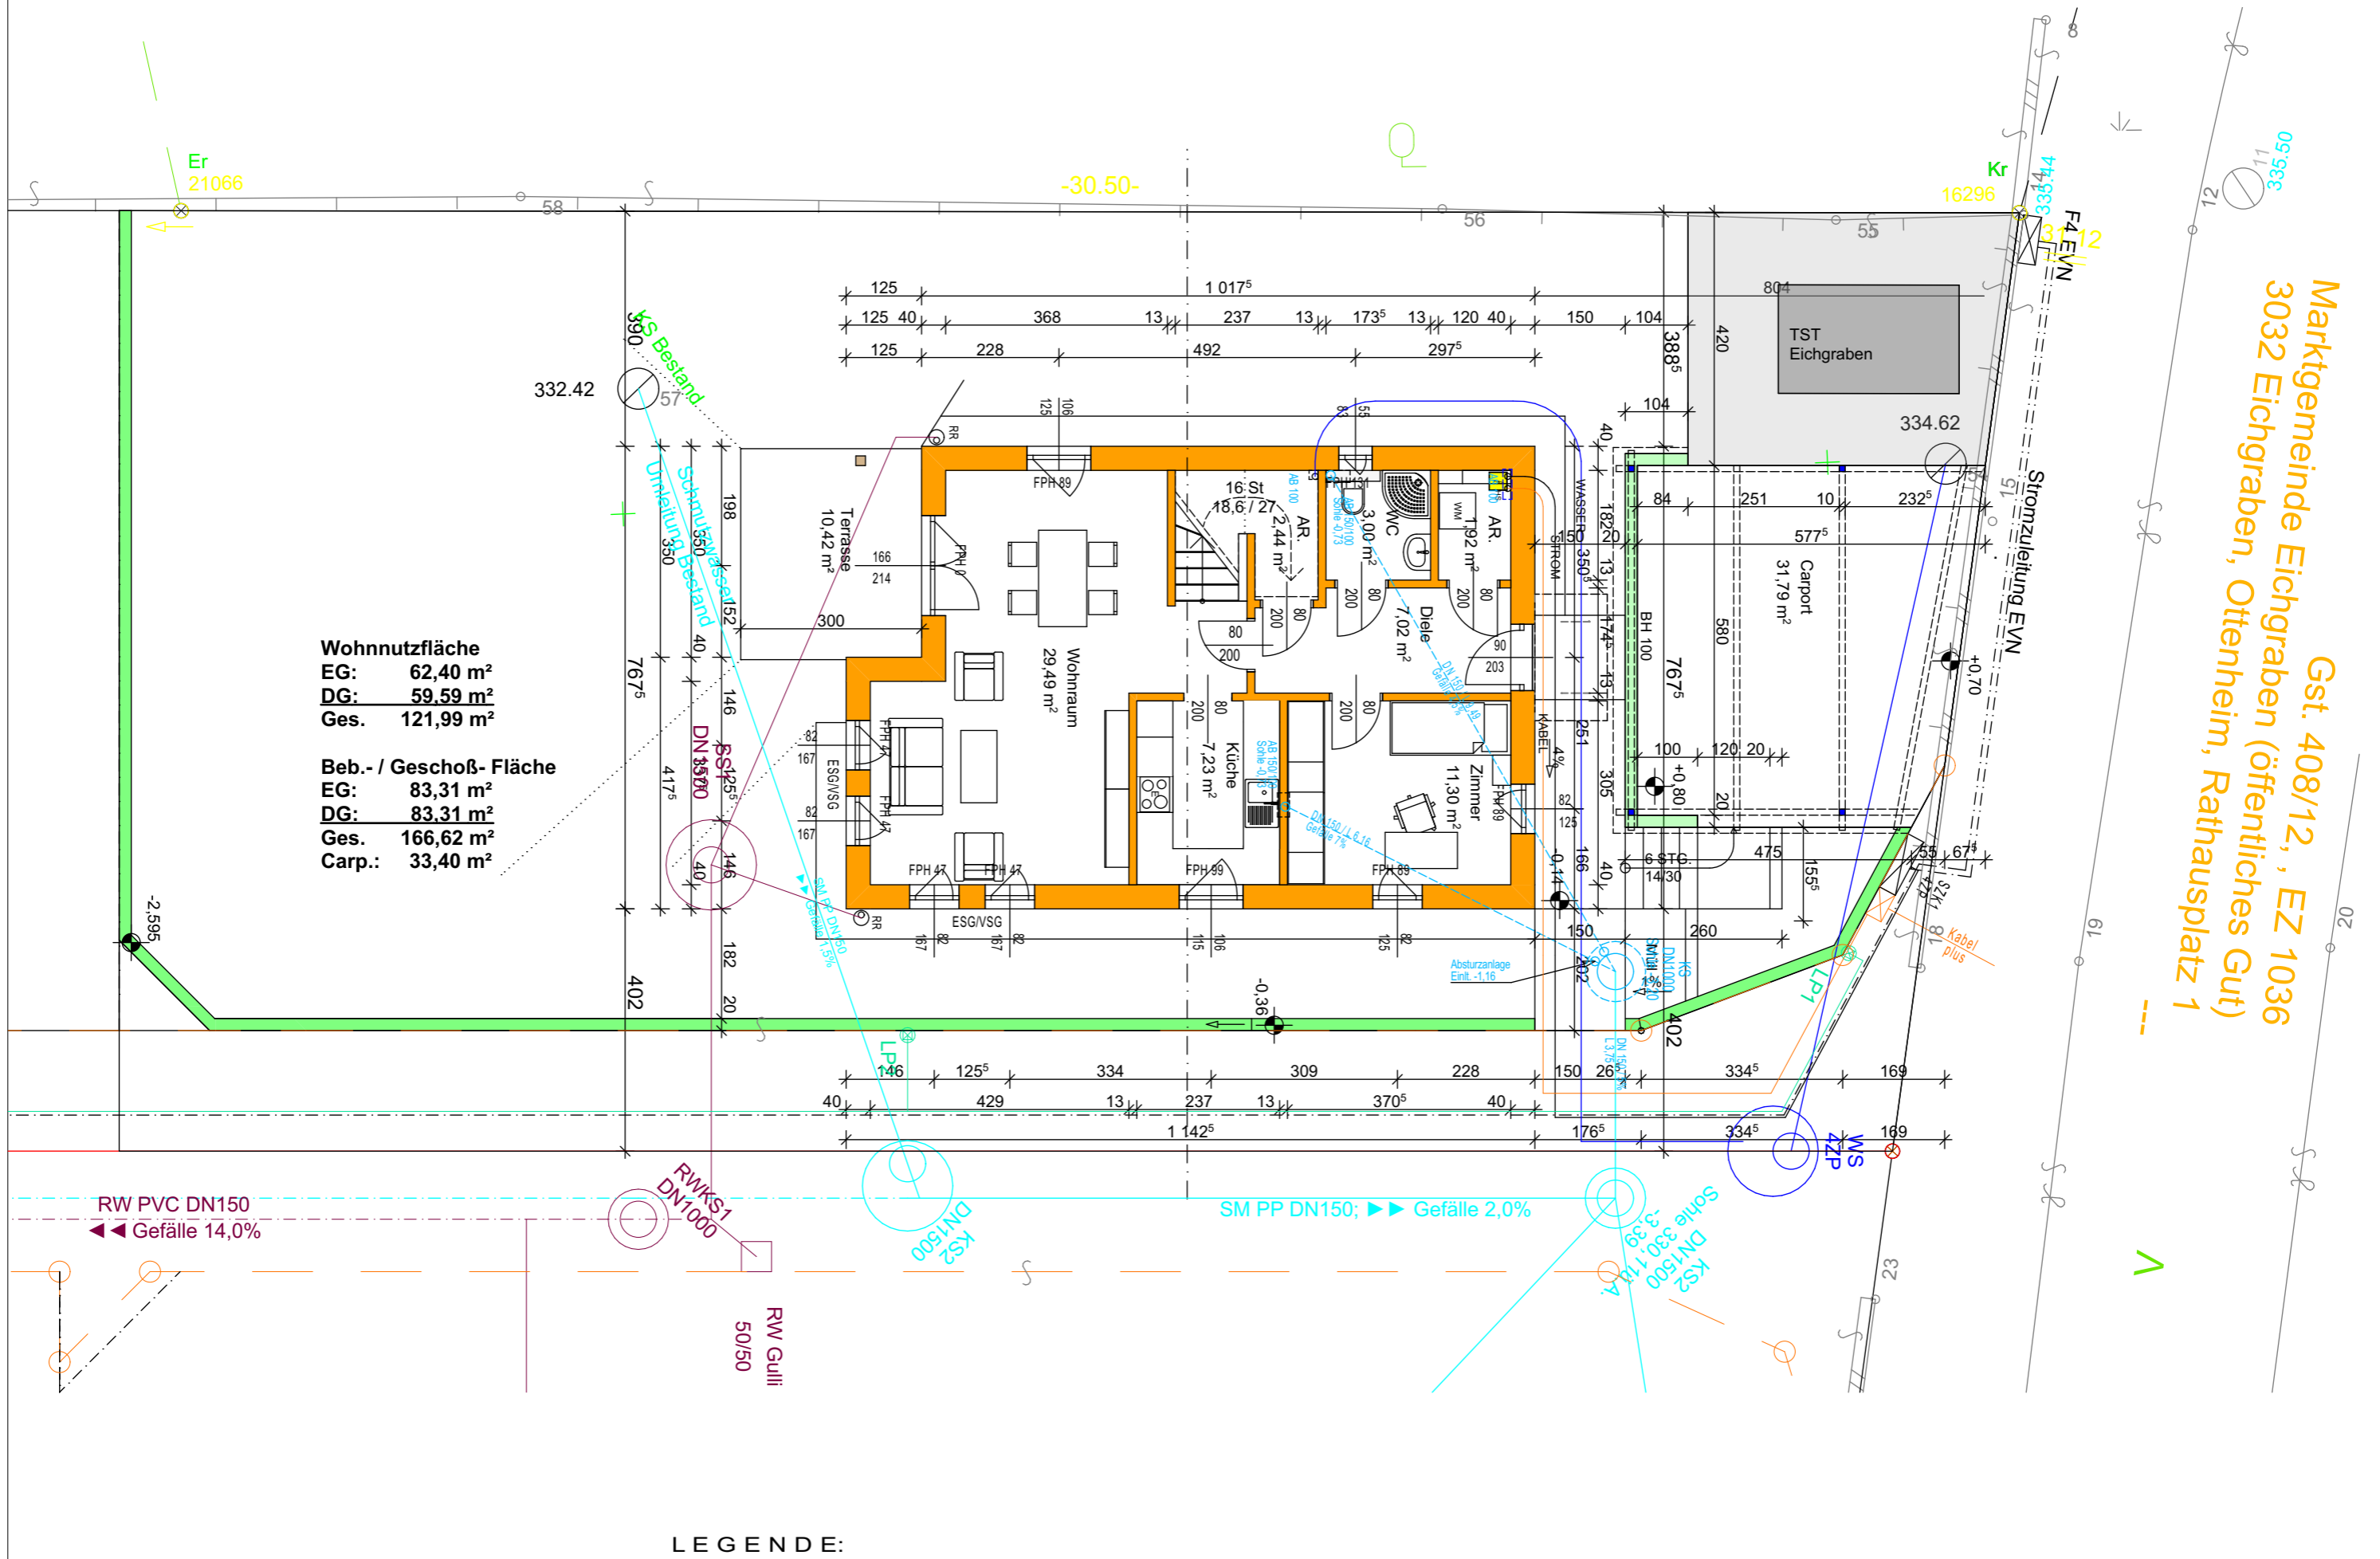

Wohnnutzfläche
 EG: 62,40 m²
 DG: 59,59 m²
 Ges. 121,99 m²

Beb.- / Geschoß- Fläche
 EG: 83,31 m²
 DG: 83,31 m²
 Ges. 166,62 m²
 Carp.: 33,40 m²

LEGENDE:

	Holzriegelwand		Kabel
	Beton		SW Kanal
	Strom		RW Kanal
	Wasser		

M: 1:100
 Datum: 28.11.2020

Projekt:
 Inhalt:

Einfamilienwohnhaus / Annenhofstrasse 17b
 GRUNDRISS ERDGESCHOSS