
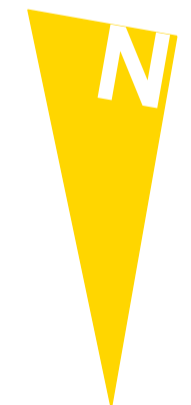
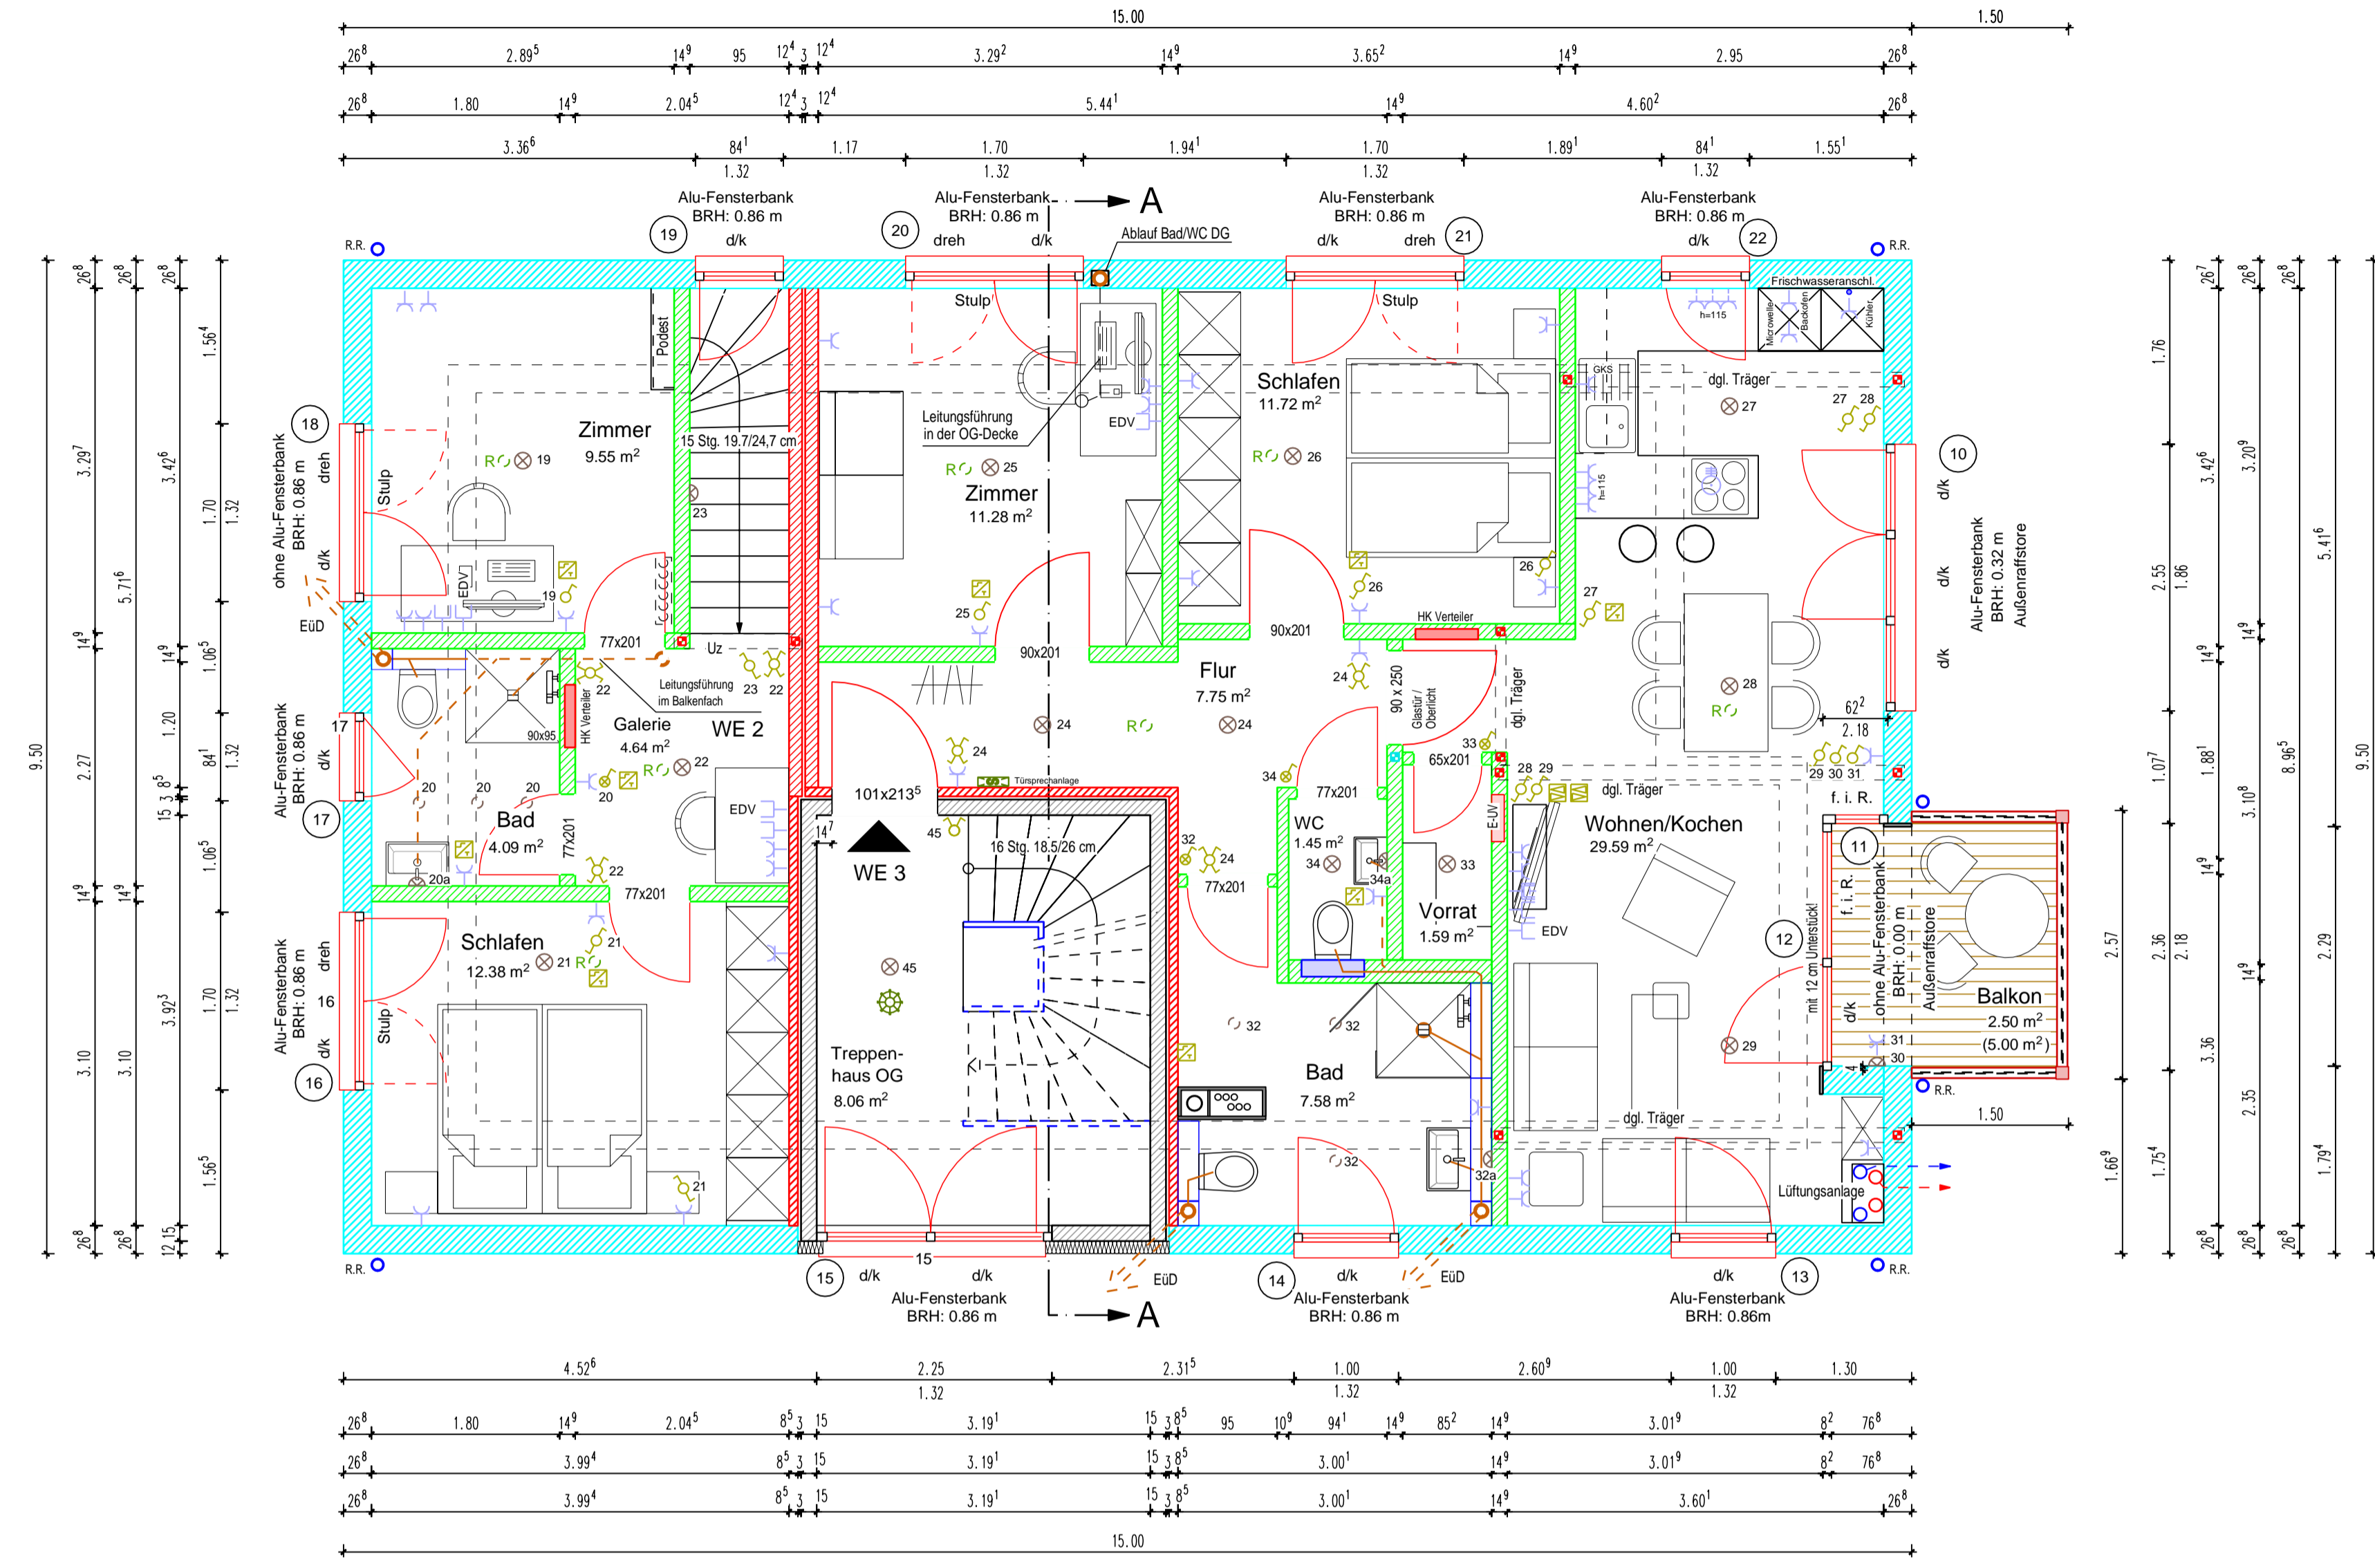


Schnitt, BV Trysna

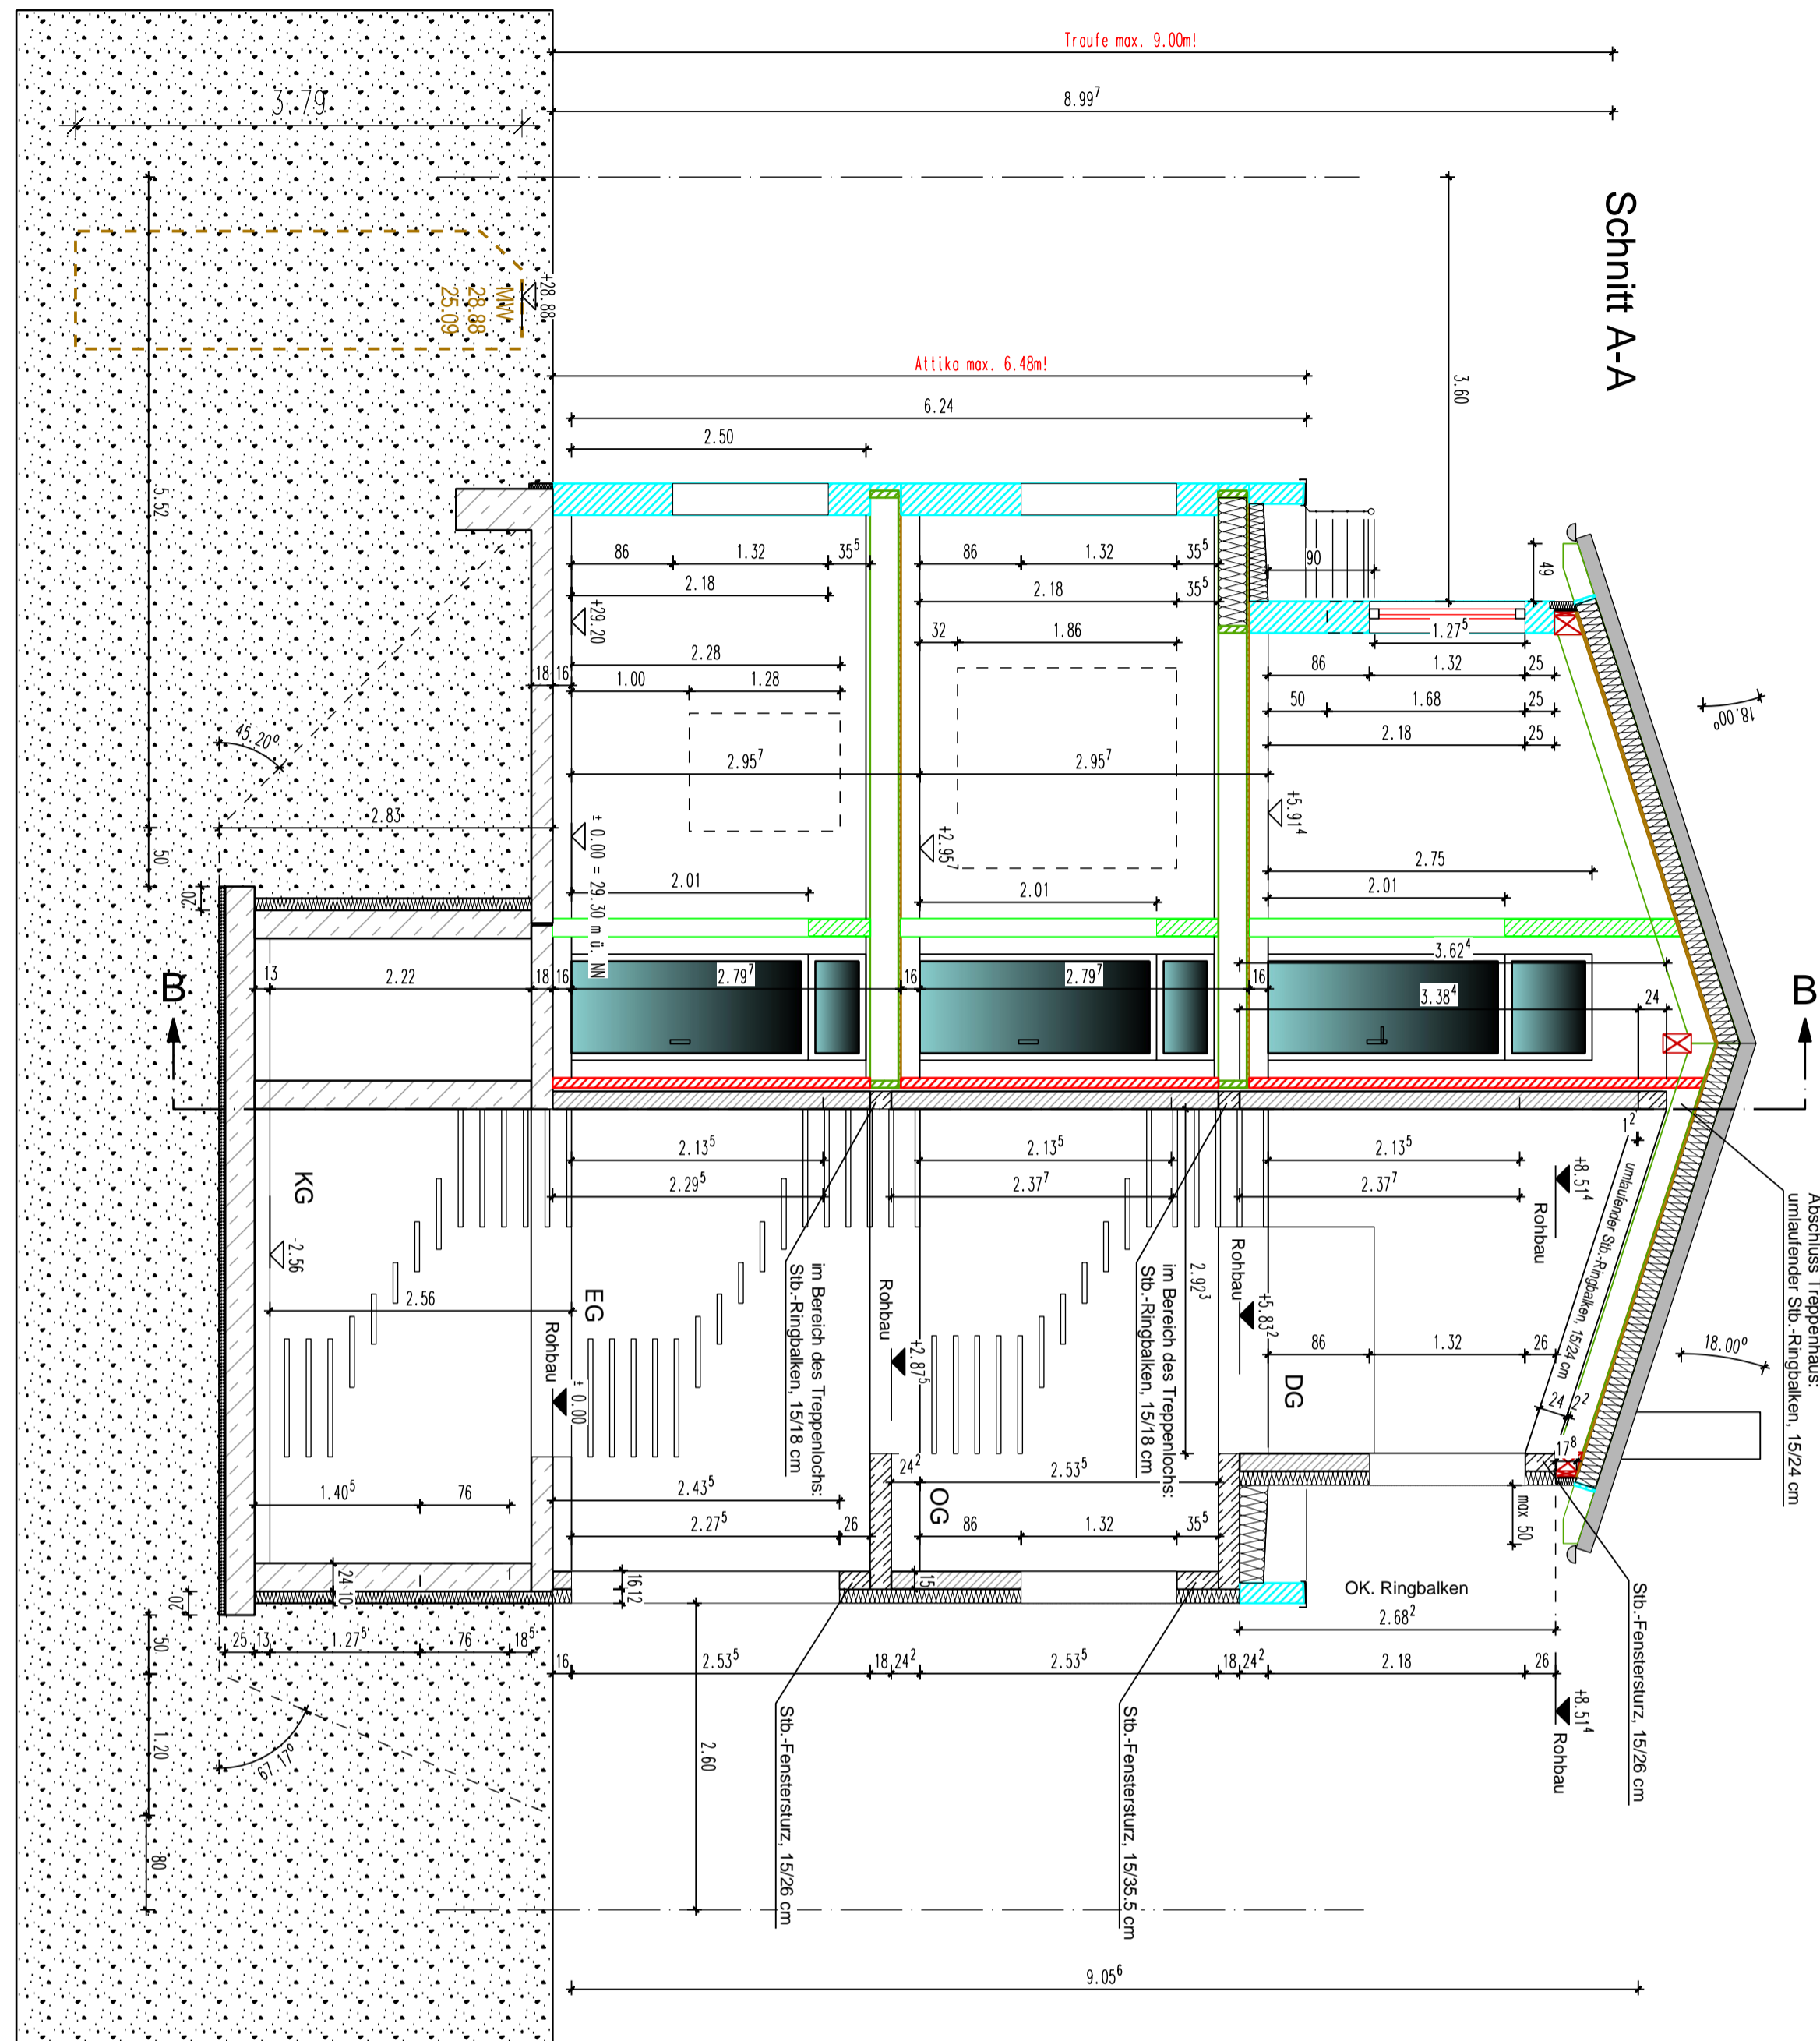

Legende Elektrosymbole

⊗ = Schalter	⊕ = Steckdose
⊗ = Wechselschaltung	⊕ = schaltbare Steckdose
⊗ = Kreuzschaltung	⊕ = TV/Radio-Anschluss
⊗ = Serienschaltung	⊕ = Telefon
⊗ = Schaltung Kontroll	⊕ = Anschluß 380V, (Drehstrom)
⊗ = Kreuz-Taster (mit Zeitschaltuhr)	⊕ = Licht/Brennstelle
⊗ = Dimmer	⊕ = Spots/Downlights
⊗ = (Klingel)taster	⊕ = Bodenleuchte
⊗ = Regler Fußbodenheizung	⊕ = Wandleuchte
⊗ = Jalousie-/Rolladenschalter	⊕ = Dauerstrom
⊗ = Gong	⊕ = Potentialausgleich
⊗ = Bewegungsmelder	⊕ = Sprechanlage
⊗ = Präsenzmelder	⊕ = Rauchmelder

grübbel

Holz. Bau. Manufaktur.

Hinterm Schloß 3
32549 Bad Oeynhausen
Tel: +49 (0) 5731 15611-0
www.gruebbel.de

Bauherr:	Gerd Trysna, Susanne Vomhof und Günther Trysna Im Neuen Land 5 32549 Bad Oeynhausen				
Projekt:	Neubau eines Wohnhauses mit vier Wohneinheiten und Keller Von-Hutten-Straße 17 22761 Hamburg				
Plan-Nr.	3	Grundriss OG			
Größe	Maßstab		gezeichnet	geändert	geändert
A1	1:50	17.09.15	25.09.15	13.11.15	10.12.15
Datum	31.08.15	M.F.			