
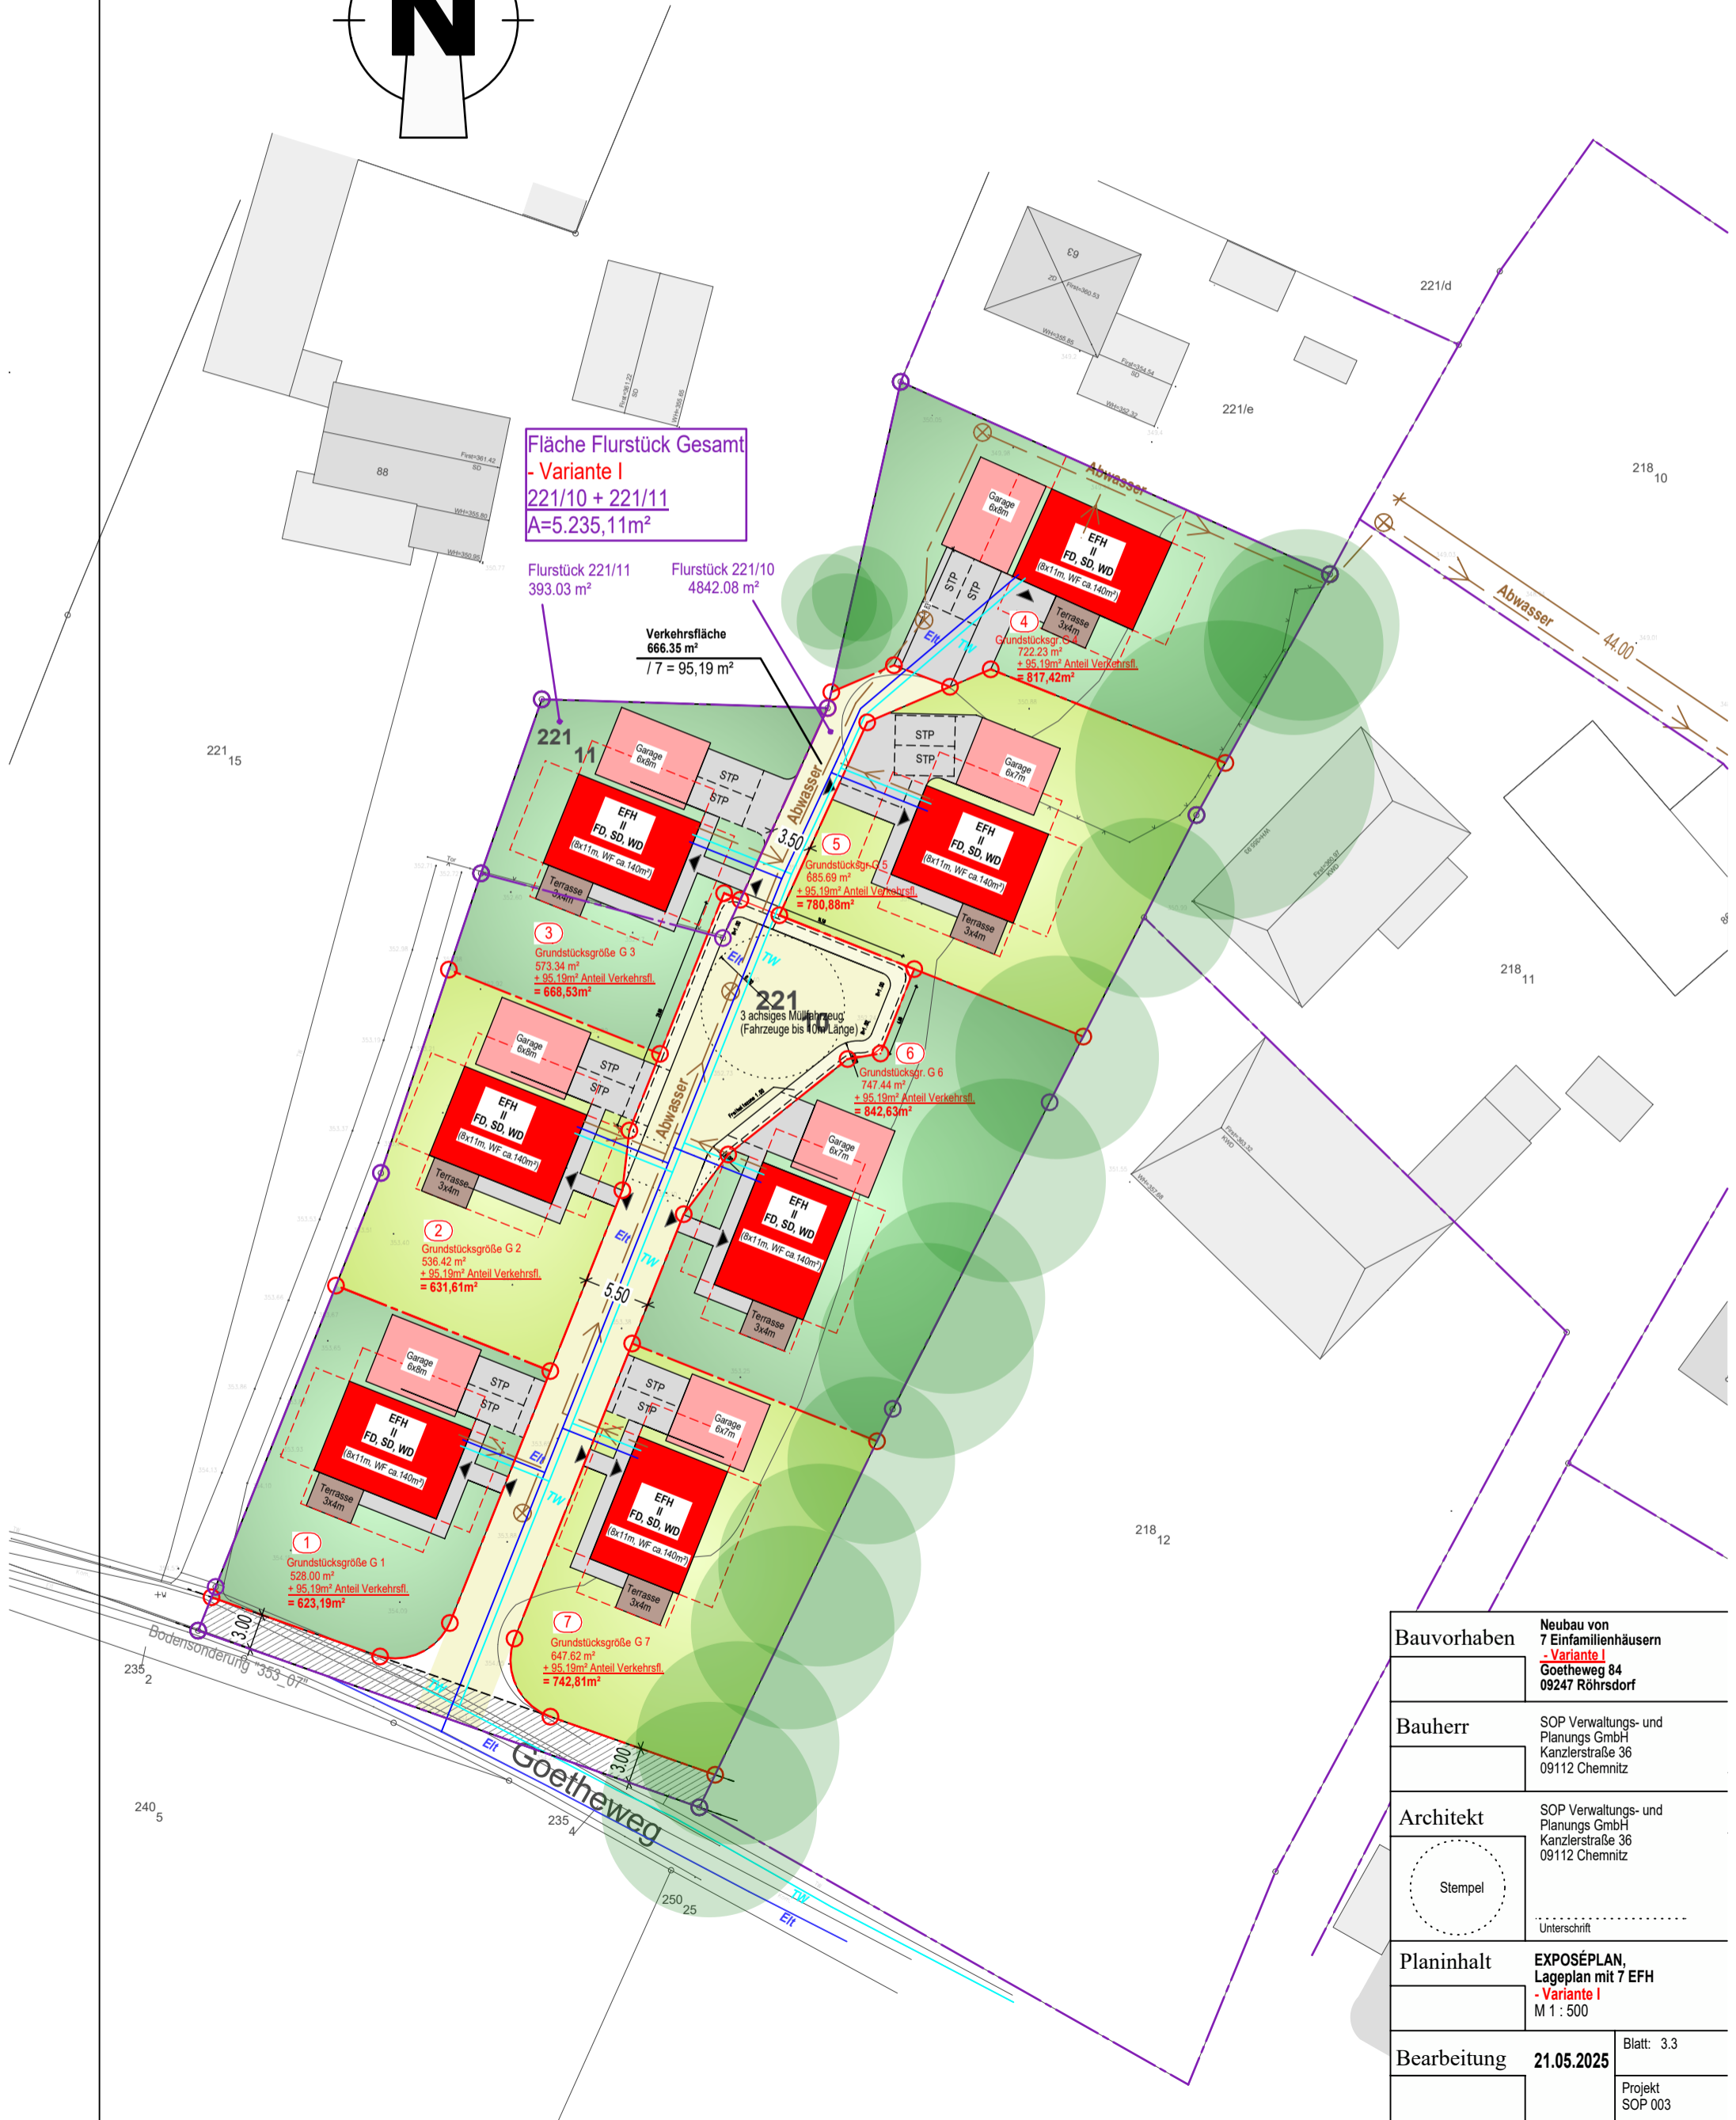


BVH Neubau von 7 Einfamilienhäusern
 Goetheweg 84 in 09247 Röhrsdorf
VARIANTE I (Flurstück 221/10 und 221/11)

Lageplan

M 1_500

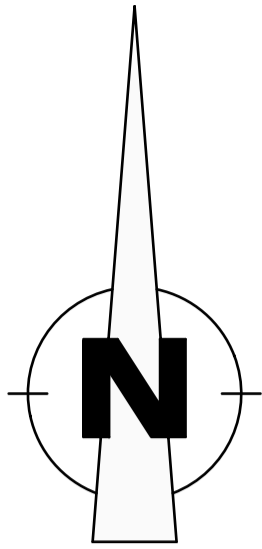

Bauvorhaben	Neubau von 7 Einfamilienhäusern - Variante I Goetheweg 84 09247 Röhrsdorf
Bauherr	SOP Verwaltungs- und Planungs GmbH Kanzlerstraße 36 09112 Chemnitz
Architekt	SOP Verwaltungs- und Planungs GmbH Kanzlerstraße 36 09112 Chemnitz
Stempel	Unterschrift
Planinhalt	EXPOSÉPLAN, Lageplan mit 7 EFH - Variante I M 1 : 500
Bearbeitung	21.05.2025
	Blatt: 3.3 Projekt SOP 003