


Liegenschaftskarte 1:2000

Erstellt am 20.11.2024


Standardpräsentation

Aktualität der Daten 16.11.2024

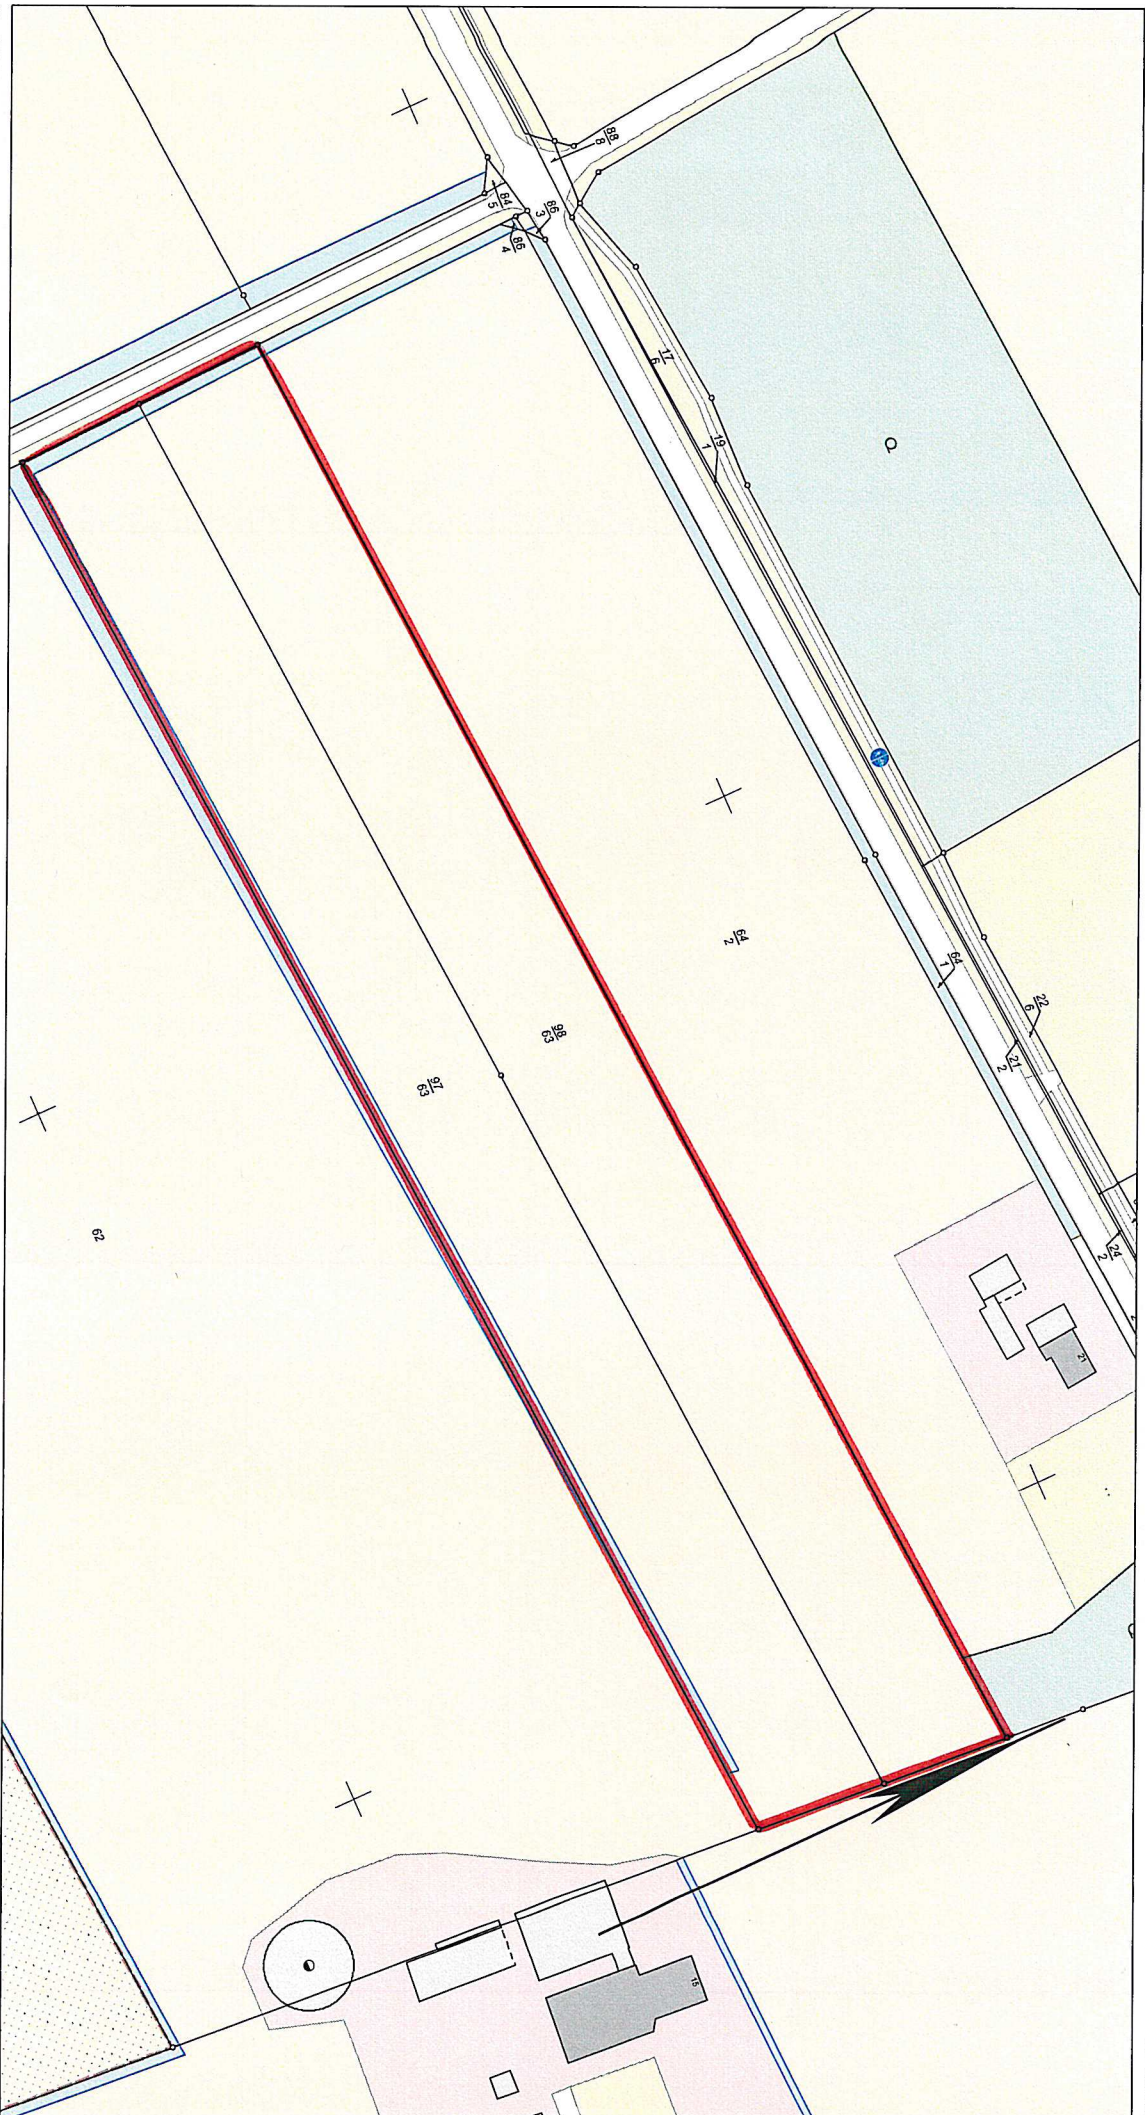

N = 5829316

E = 32353132

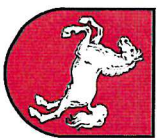

Vermessungs- und Katasterverwaltung

Niedersachsen

Gemeinde: Emlichheim
Gemarkung: Emlichheim
Flur: 15 Flurstück: 98/63

Maßstab 1:2000



Verantwortlich für den Inhalt:

Landesamt für Geoinformation und Landesvermessung Niedersachsen
Regionaldirektion Osnabrück-Weppen - Katasteramt Nordhorn -
Schiffsstraße 6
48529 Nordhorn

Bereitgestellt durch:

Kreissparkasse Nordhorn
OE220 Immobilien Center
Bahnhofstraße 11
48529 Nordhorn

Zeichen:

Bei einer Verwertung für nichtlegene oder wirtschaftliche Zwecke oder einer öffentlichen Wiedergabe sind die
Allgemeinen Geschäfts- und Nutzungsbedingungen (AGNB) zu beachten, ggf. sind erforderliche Nutzungsrechte über
einen zusätzlich mit der für den Inhalt verantwortlichen Behörde abzuschließenden Nutzungsvertrag zu erwerben.

E = 32353766

N = 5829351