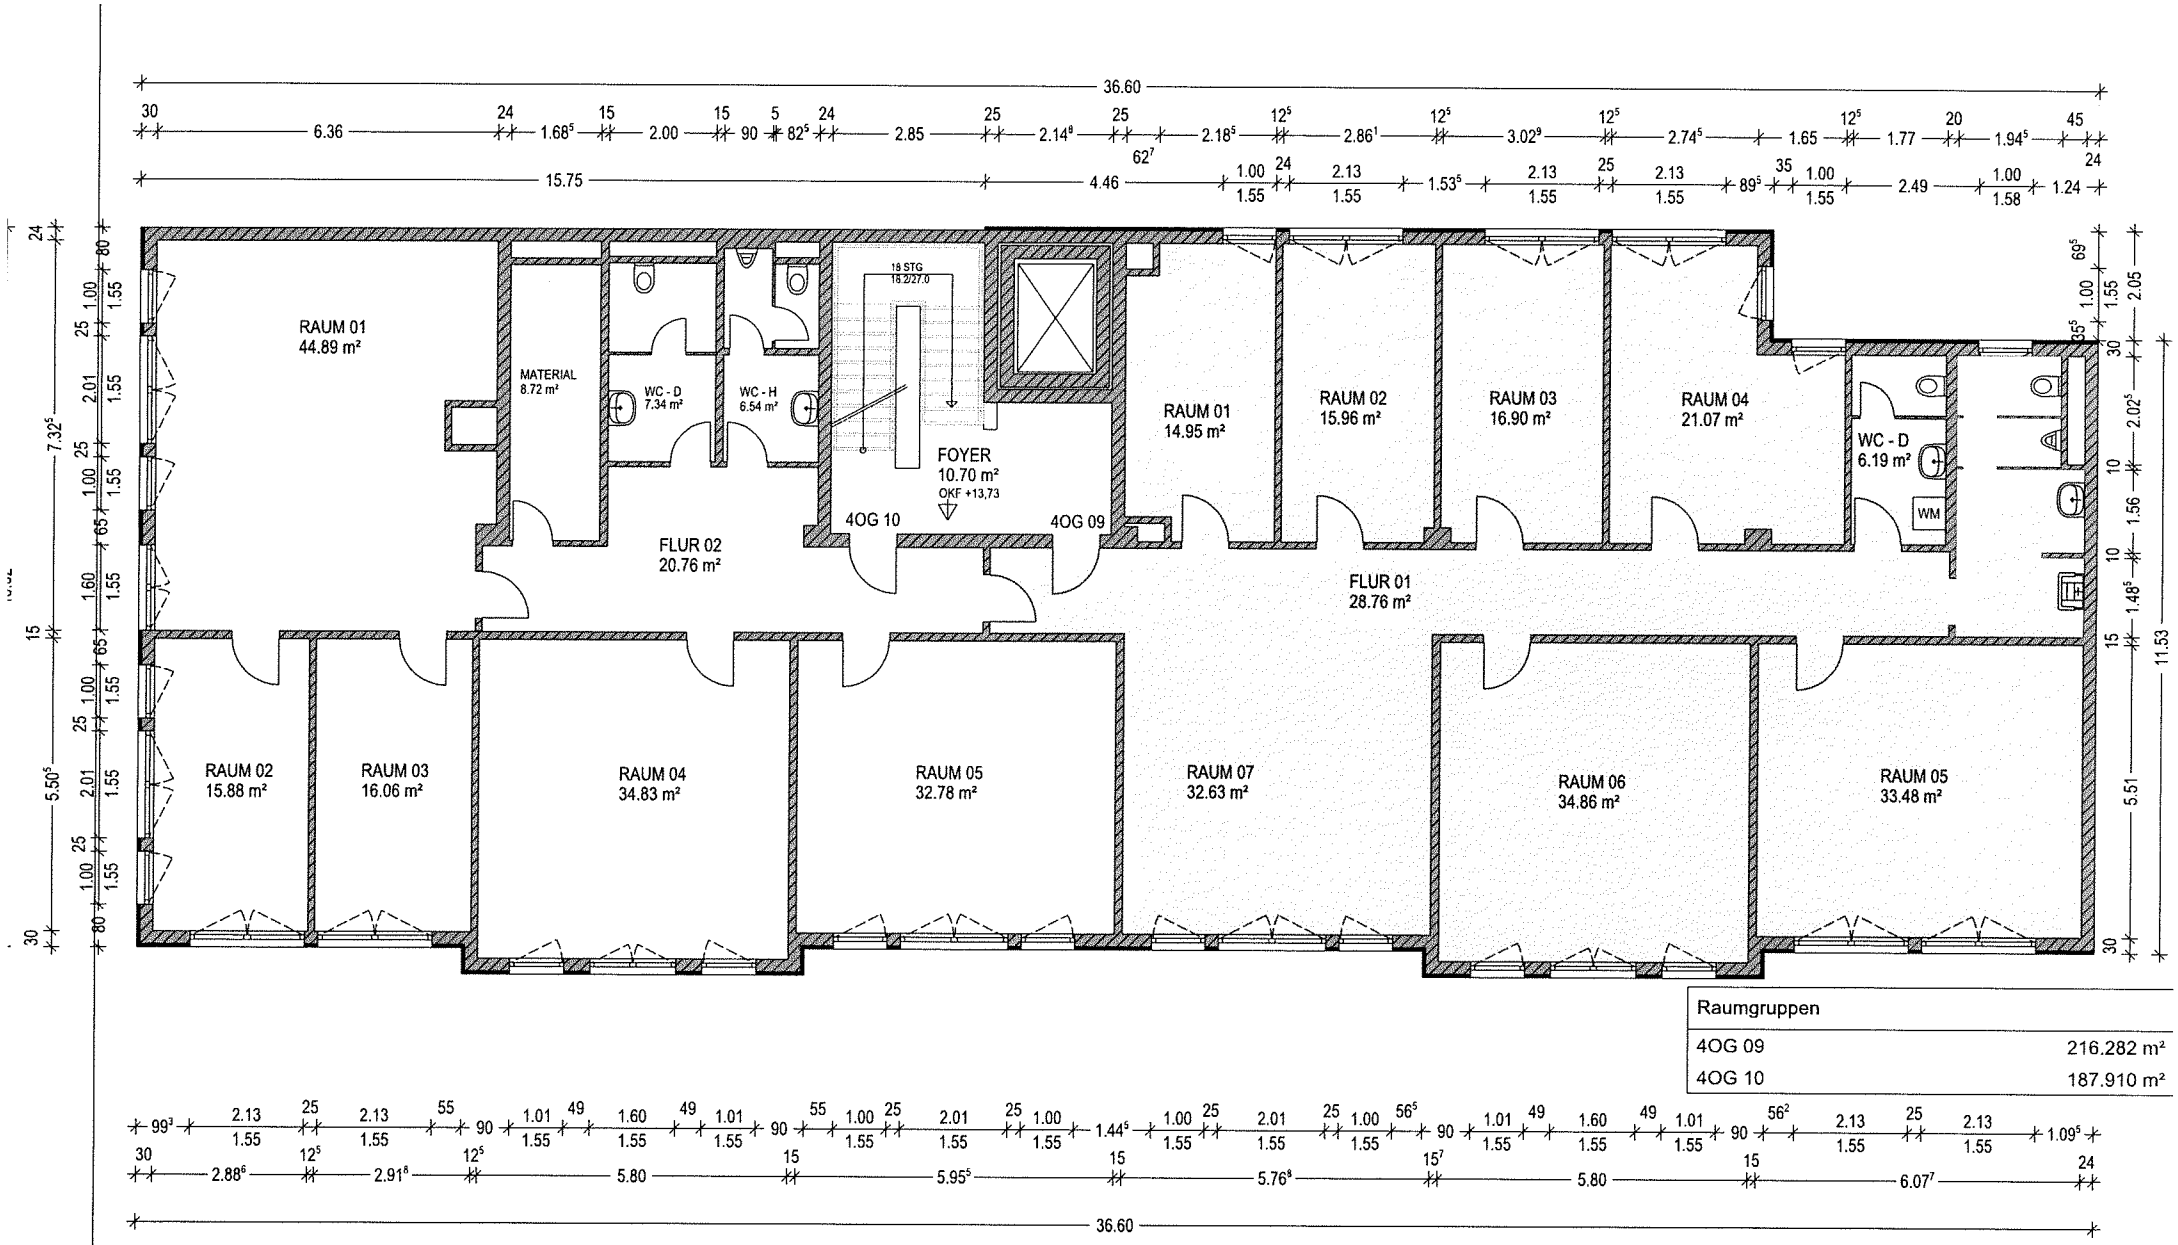

Raumgruppen	
4OG 09	216.282 m²
4OG 10	187.910 m²

BAUHERR / OBJEKT
LEBENSHILFE Fürth e.V.
2024.497_Karolinenstr. 108, Fürth_Aufmass

PLANINHALT

06_4OG_2024-12-16

MASSTAB	PROJEKT-NR.	PLAN-NR.	DATUM
1 // 100	XXX	15	16.12.2024

Architekturbüro
Petra Geiger
Waldstraße 9
91322 Gräfenberg
www.arc-geiger.net
Tel. 09192 - 99 81 89
Fax. 09192 - 99 81 90
Mob. 01525 - 381 37 61
mail@arc-geiger.net

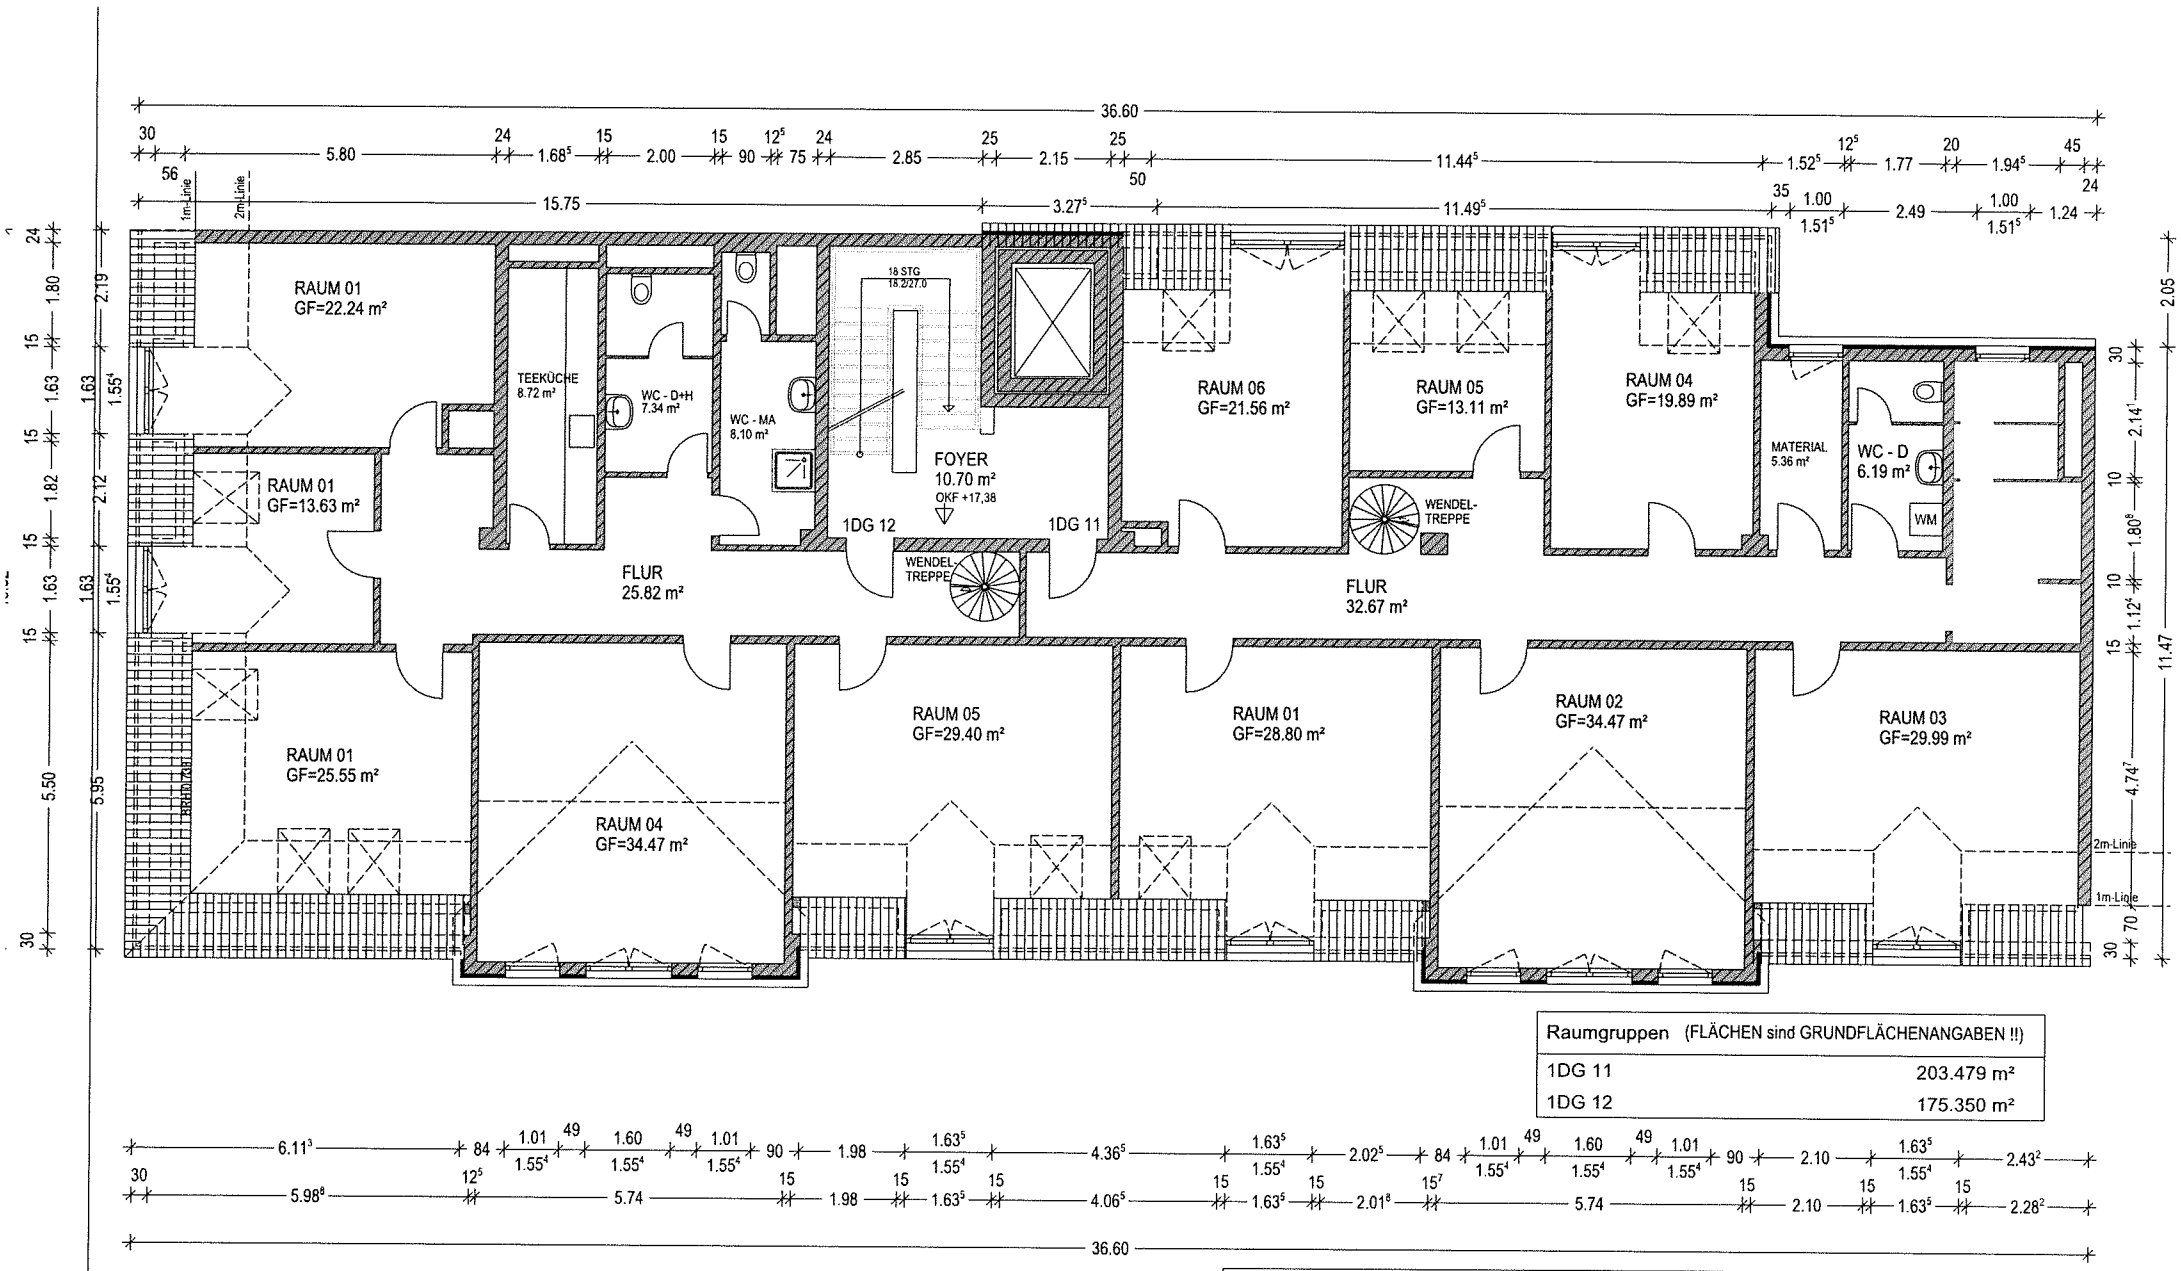

Raumgruppen (FLÄCHEN sind GRUNDFLÄCHENANGABEN !!)	
1DG 11	203.479 m²
1DG 12	175.350 m²

BAUHERR / OBJEKT
LEBENSHILFE Fürth e.V.
2024.497_Karolinenstr. 108, Fürth_Aufmass

PLANINHALT

07_1DG_2024-12-16

MASSTAB	PROJEKT-NR.	PLAN-NR.	DATUM
1 // 100	XXX	16	16.12.2024

Architekturbüro
Petra Geiger
Waldstraße 9
91322 Gräfenberg
www.arc-geiger.net
Tel. 09192 - 99 81 89
Fax. 09192 - 99 81 90
Mob. 01525 - 381 37 61
mail@arc-geiger.net

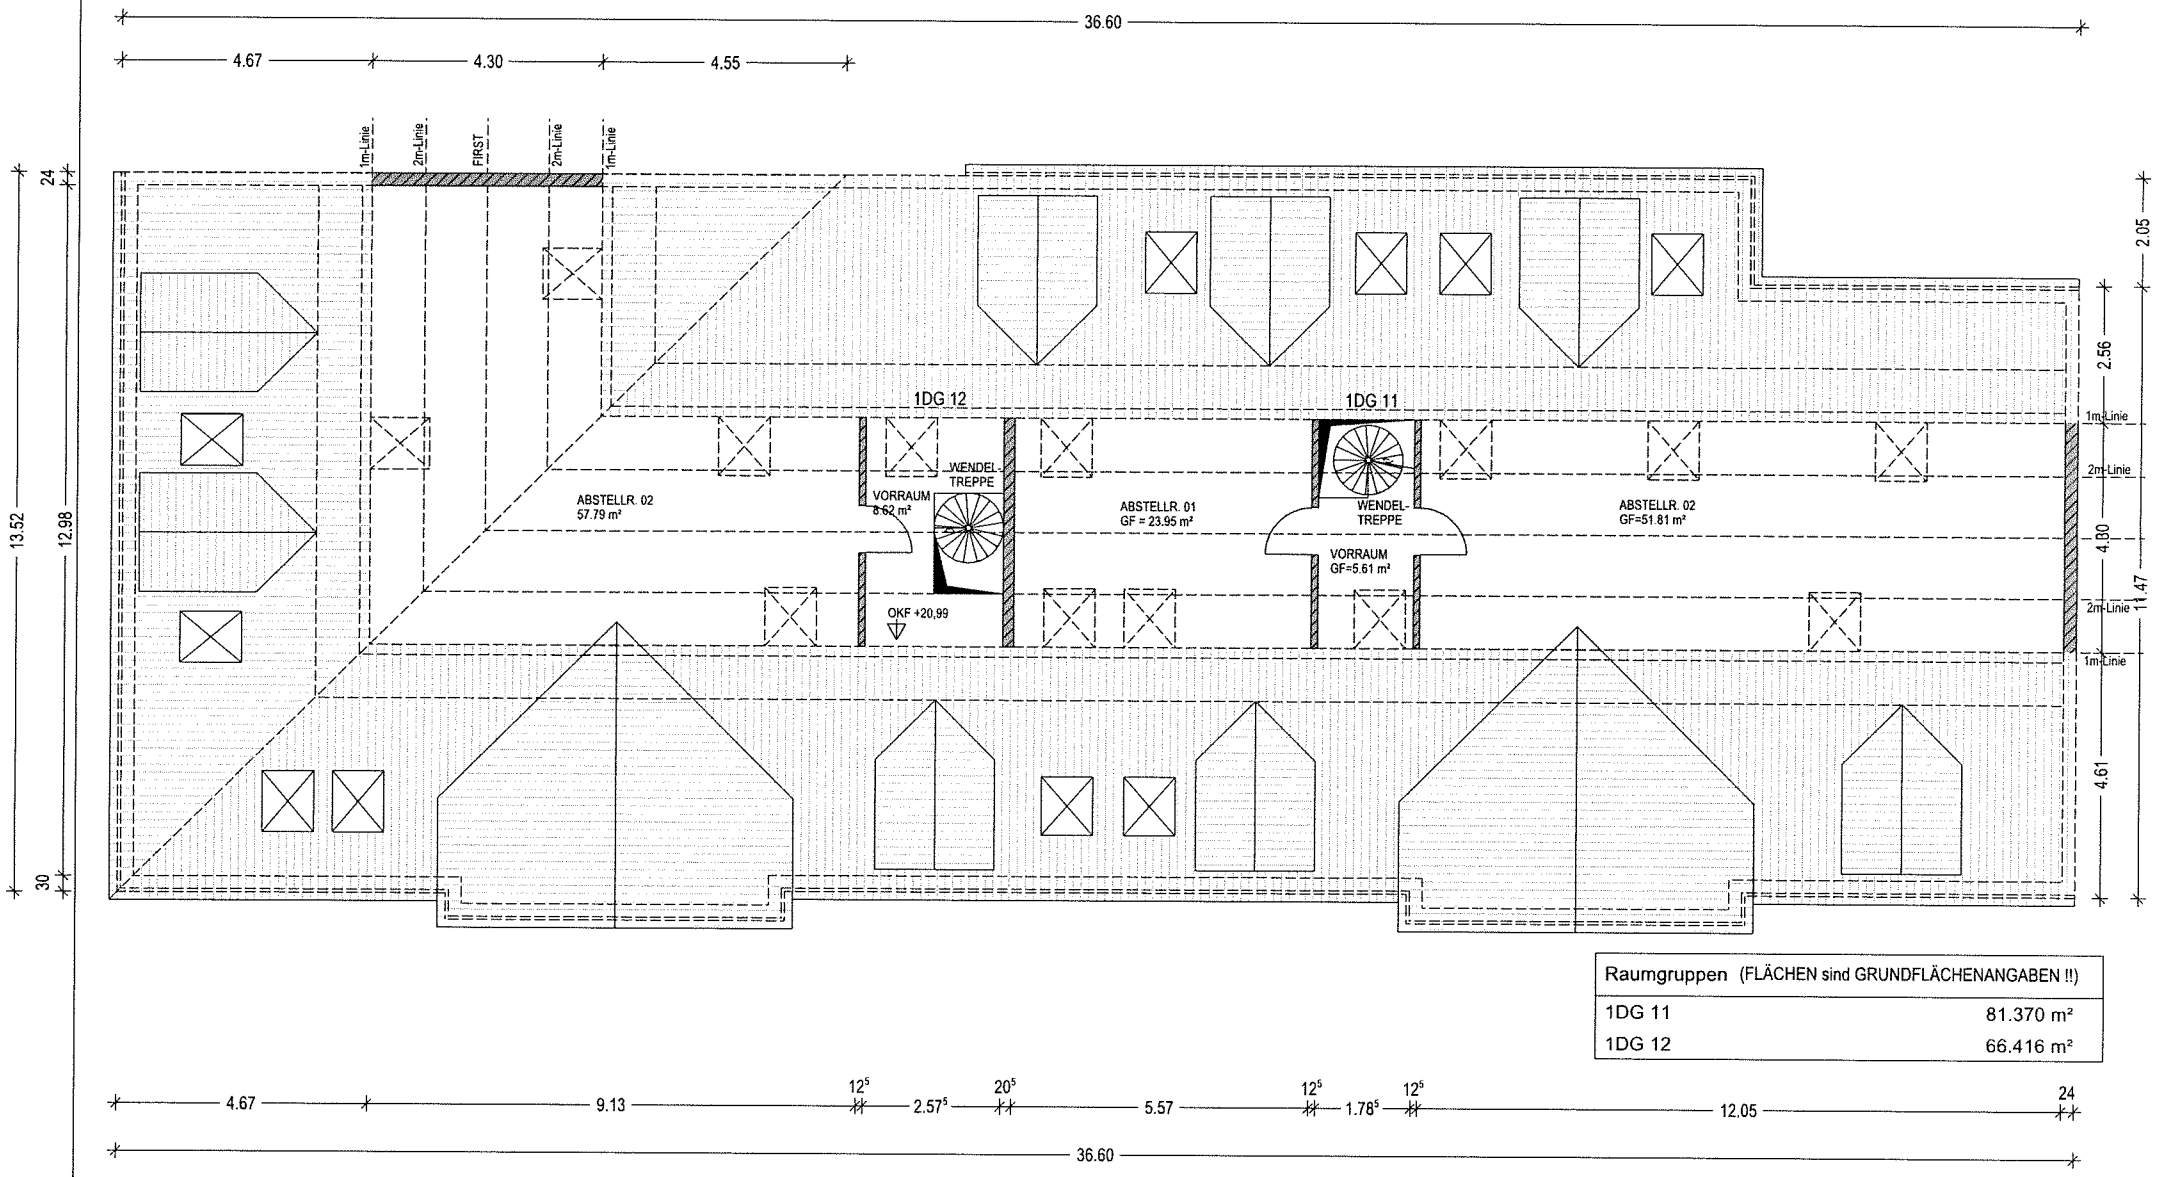

Raumgruppen (FLÄCHEN sind GRUNDFLÄCHENANGABEN !!)	
1DG 11	81.370 m²
1DG 12	66.416 m²

BAUHERR / OBJEKT
LEBENSHILFE Fürth e.V.
2024.497_Karolinenstr. 108, Fürth_Aufmass

PLANINHALT

08_2DG_2024-12-16

MASSTAB	PROJEKT-NR.	PLAN-NR.	DATUM
1 // 100	XXX	17	16.12.2024

Architekturbüro
Petra Geiger
Waldstraße 9
91322 Gräfenberg
www.arc-geiger.net
Tel. 09192 - 99 81 89
Fax. 09192 - 99 81 90
Mob. 01525 - 381 37 61
mail@arc-geiger.net