
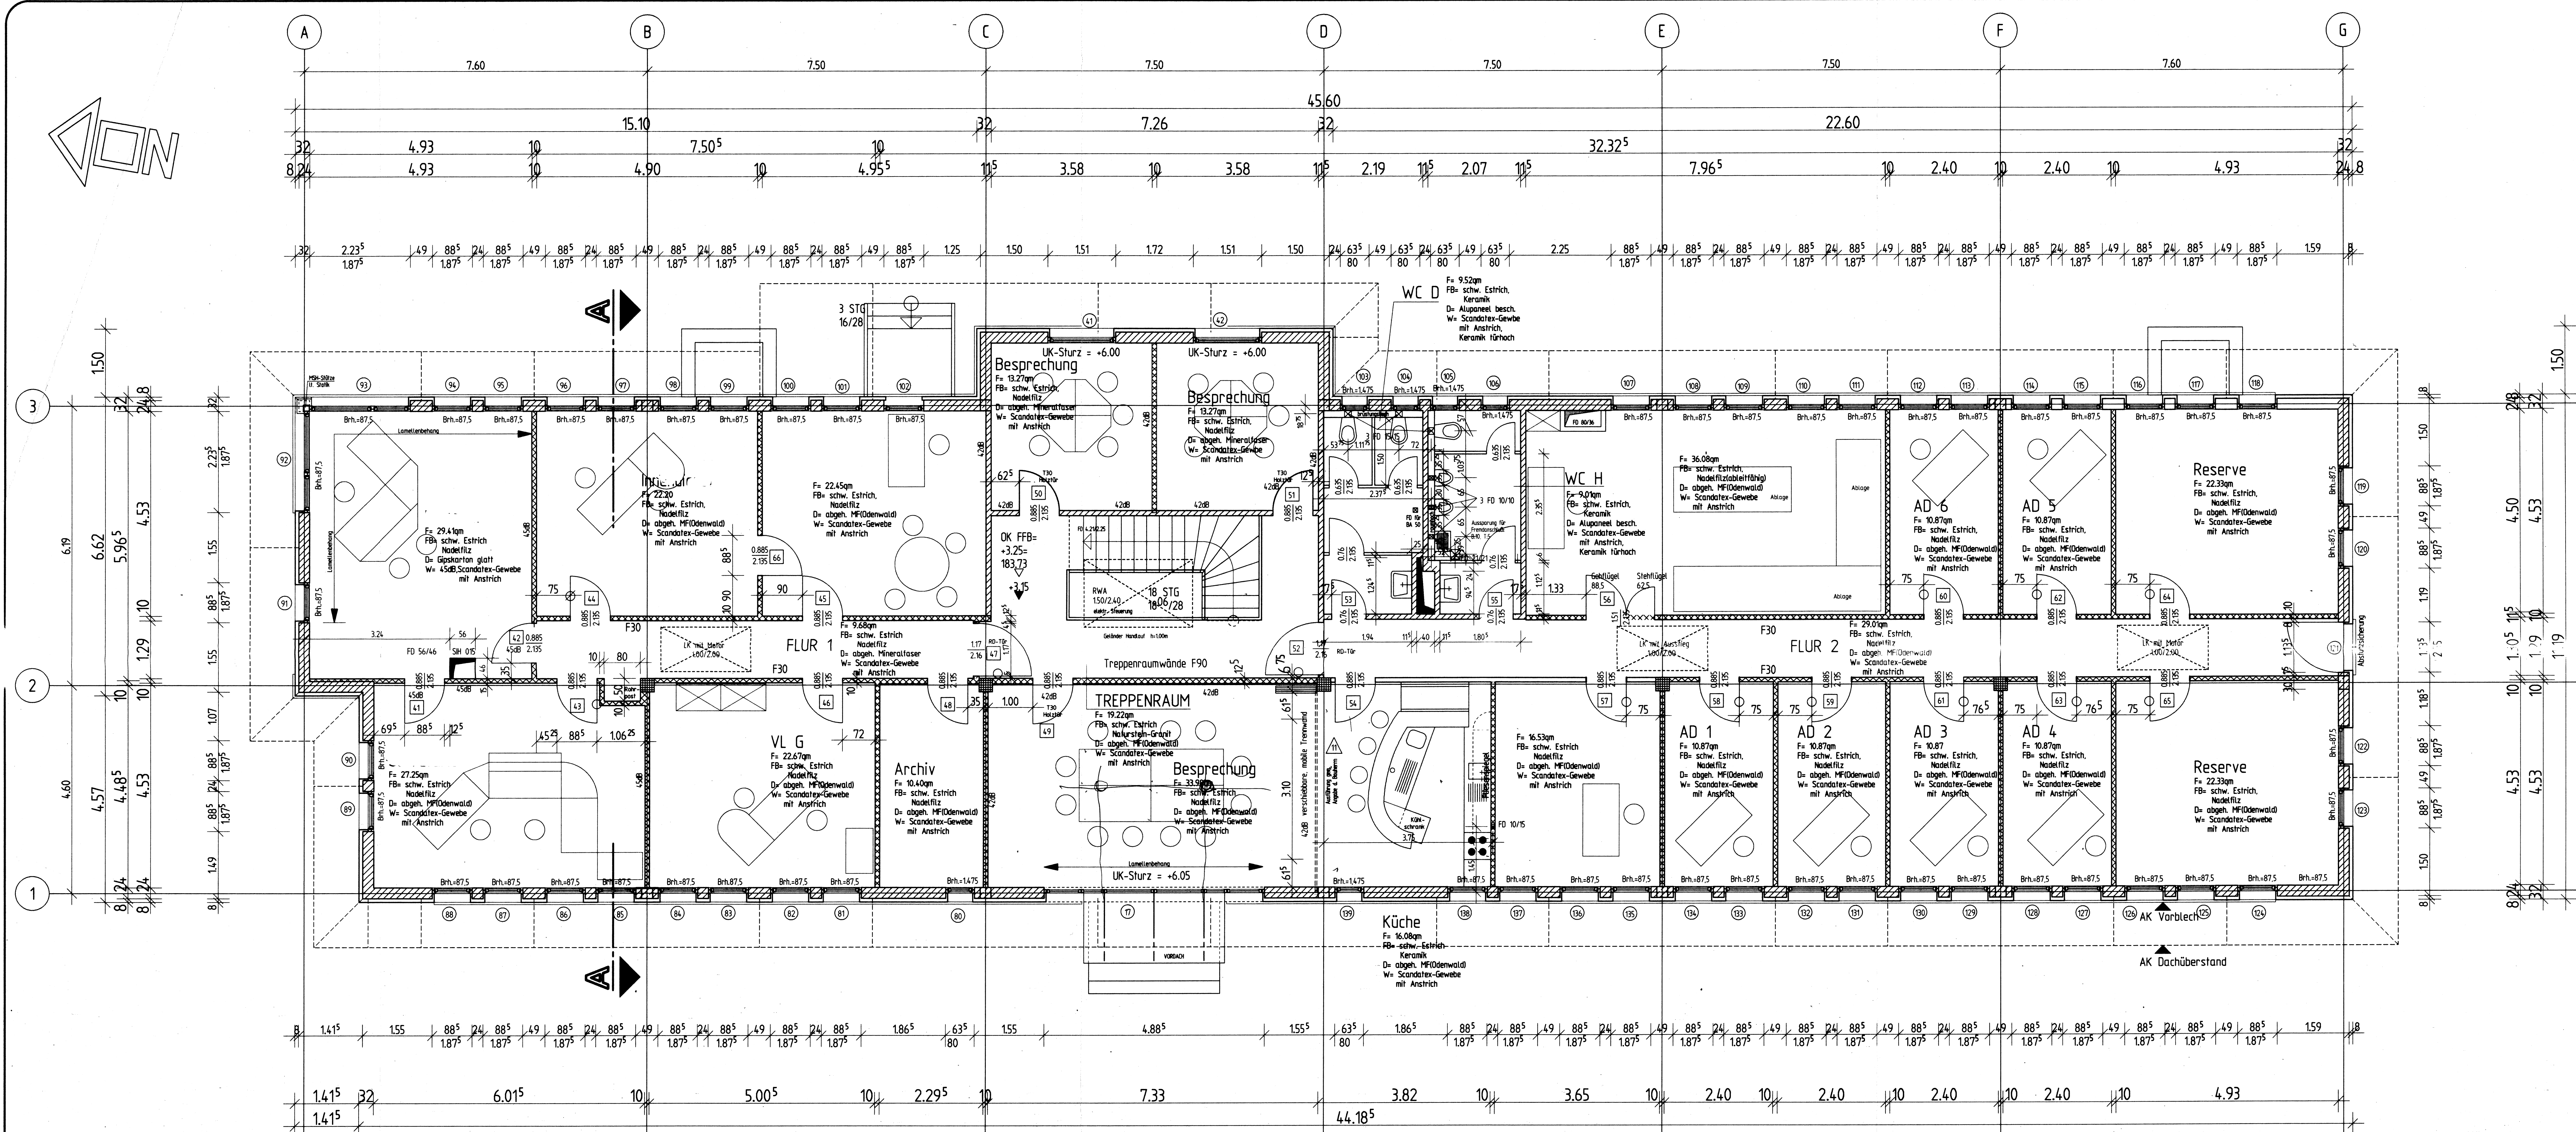


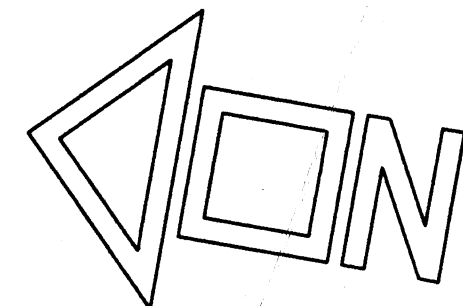

- LEGENDE :
- 66 Durchnummerierung Innentüren
 - 11 Durchnummerierung Innenelemente (Schiebetür)
 - 19 Durchnummerierung Fenster u. -türen (außen)

ÄNDERUNG	DATUM	NAM
a. Fußbodendurchbrüche	12.04.96	DA
b. Fensterhöhen	17.04.96	DA
c. Stand	22.05.96	PR
d. Brandschutz (Wände, Türen)	31.05.96	RA

GRUNDRISS OG

BAUTEIL : Grundriss OG				
maßstab	datum	gezeichnet	geprüft	blatt-
1:50	27.02.96	SCA		nummer
bv-nummer	blattgröße		A111g	
	118,9 x 59,4			