



Vermessungs- und Katasterverwaltung Niedersachsen

Gemeinde: Buchholz l.d.N., Stadt
Gemarkung: Trelde
Flur: 1 Flurstück: 13/178


Liegenschaftskarte 1:1000

Standardpräsentation

Erstellt am 13.03.2024
Aktualität der Daten 09.03.2024

N = 5907476

E = 32556591

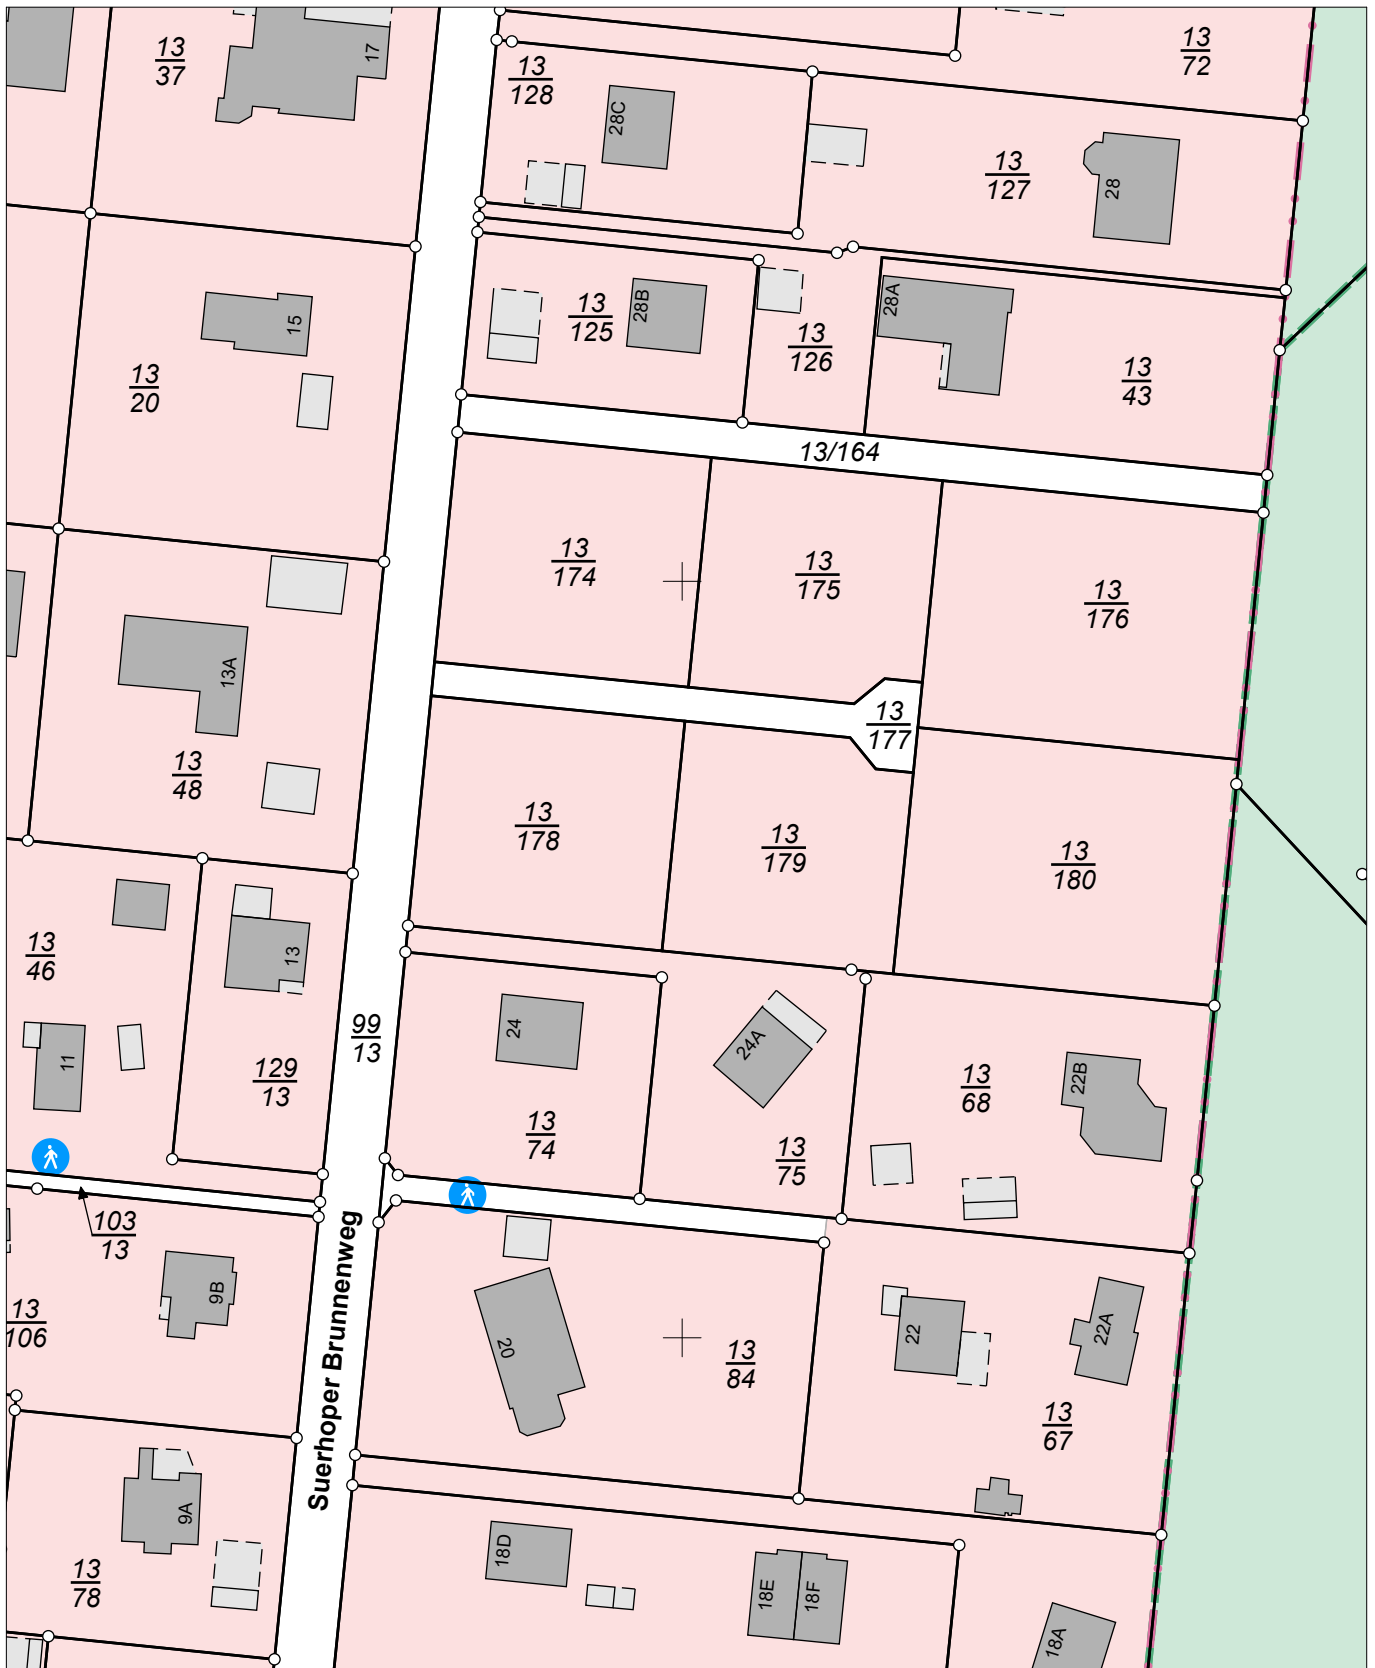

E = 32556411

N = 5907256

Maßstab 1:1000 0 10 20 30 Meter

Verantwortlich für den Inhalt:

Landesamt für Geoinformation und Landesvermessung Niedersachsen
Regionaldirektion Lüneburg - Katasteramt Winsen -
Von-Somnitz-Ring 3
21423 Winsen (Luhe)

Bereitgestellt durch:

Sparkasse Harburg-Buxtehude
Sand 2
21073 Hamburg

Zeichen:

Bei einer Verwertung für nichteigene oder wirtschaftliche Zwecke oder einer öffentlichen Wiedergabe sind die Allgemeinen Geschäfts- und Nutzungsbedingungen (AGNB) zu beachten; ggf. sind erforderliche Nutzungsrechte über einen zusätzlich mit der für den Inhalt verantwortlichen Behörde abzuschließenden Nutzungsvertrag zu erwerben.