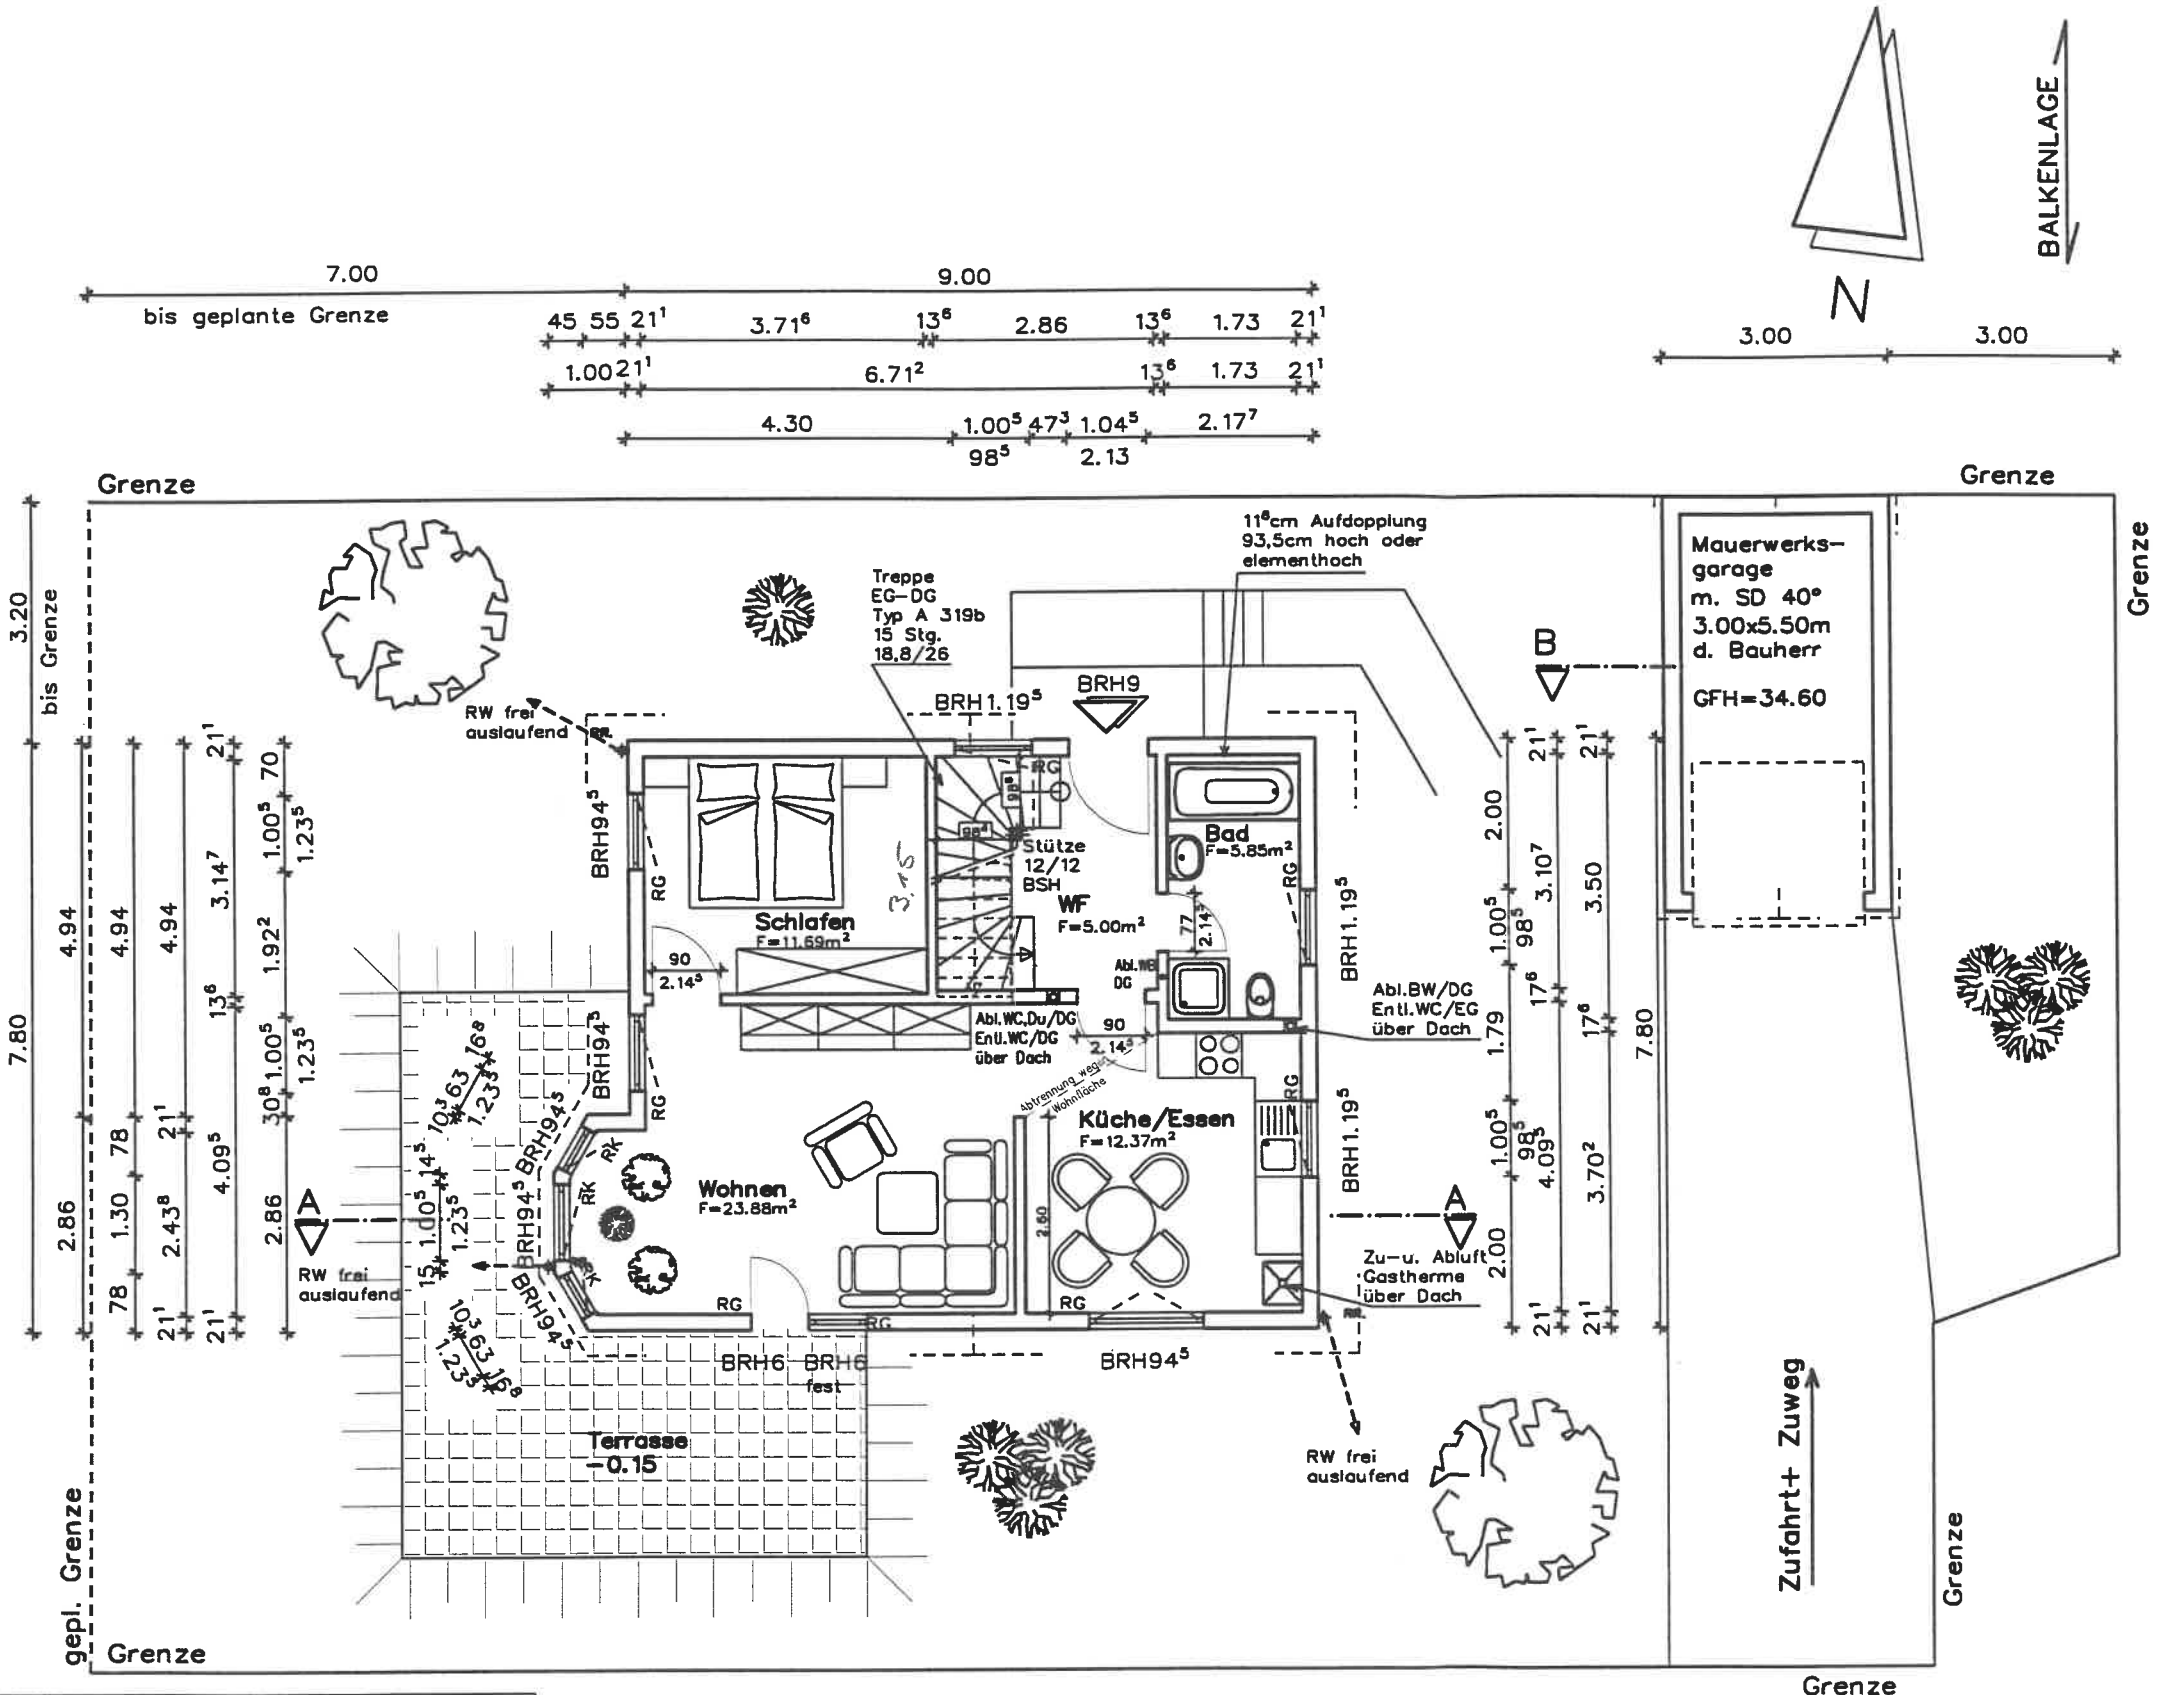

EFH 35.635 =+0.135 FFB

EFH = FFB = Fertigfußboden
Fußbodenhöhe =13.5 cm

bebaute Fläche
F = 72.710 m²

Raumgrundflächen gesamt
F = 58.79 m²

1.58⁵ 75⁵ 75⁵ 2.90 1.50⁵ 1.50
1.00 21¹ 2.12 2.12 8.57⁸ 1.23⁵ 21¹
21¹ 5.84² 13⁶ 3.60 21¹
10.00

Zuweg,Zufahrt,PKW-Stellplätze und Terrasse sind aus wasserdurchlässigen Materialien herzustellen.

Rücksprung vom EG zum UG=8 cm

Nachweis der lichten Höhe

2.86 m Geschoßhöhe
-0.225 m Decke ü. EG
-0.135 m Fußbodenhöhe

2.50 m lichte Höhe