


50 40 4.76 14 1.65 20.5 1.26 28 4.55 10 1.79 40

6.72

2.00

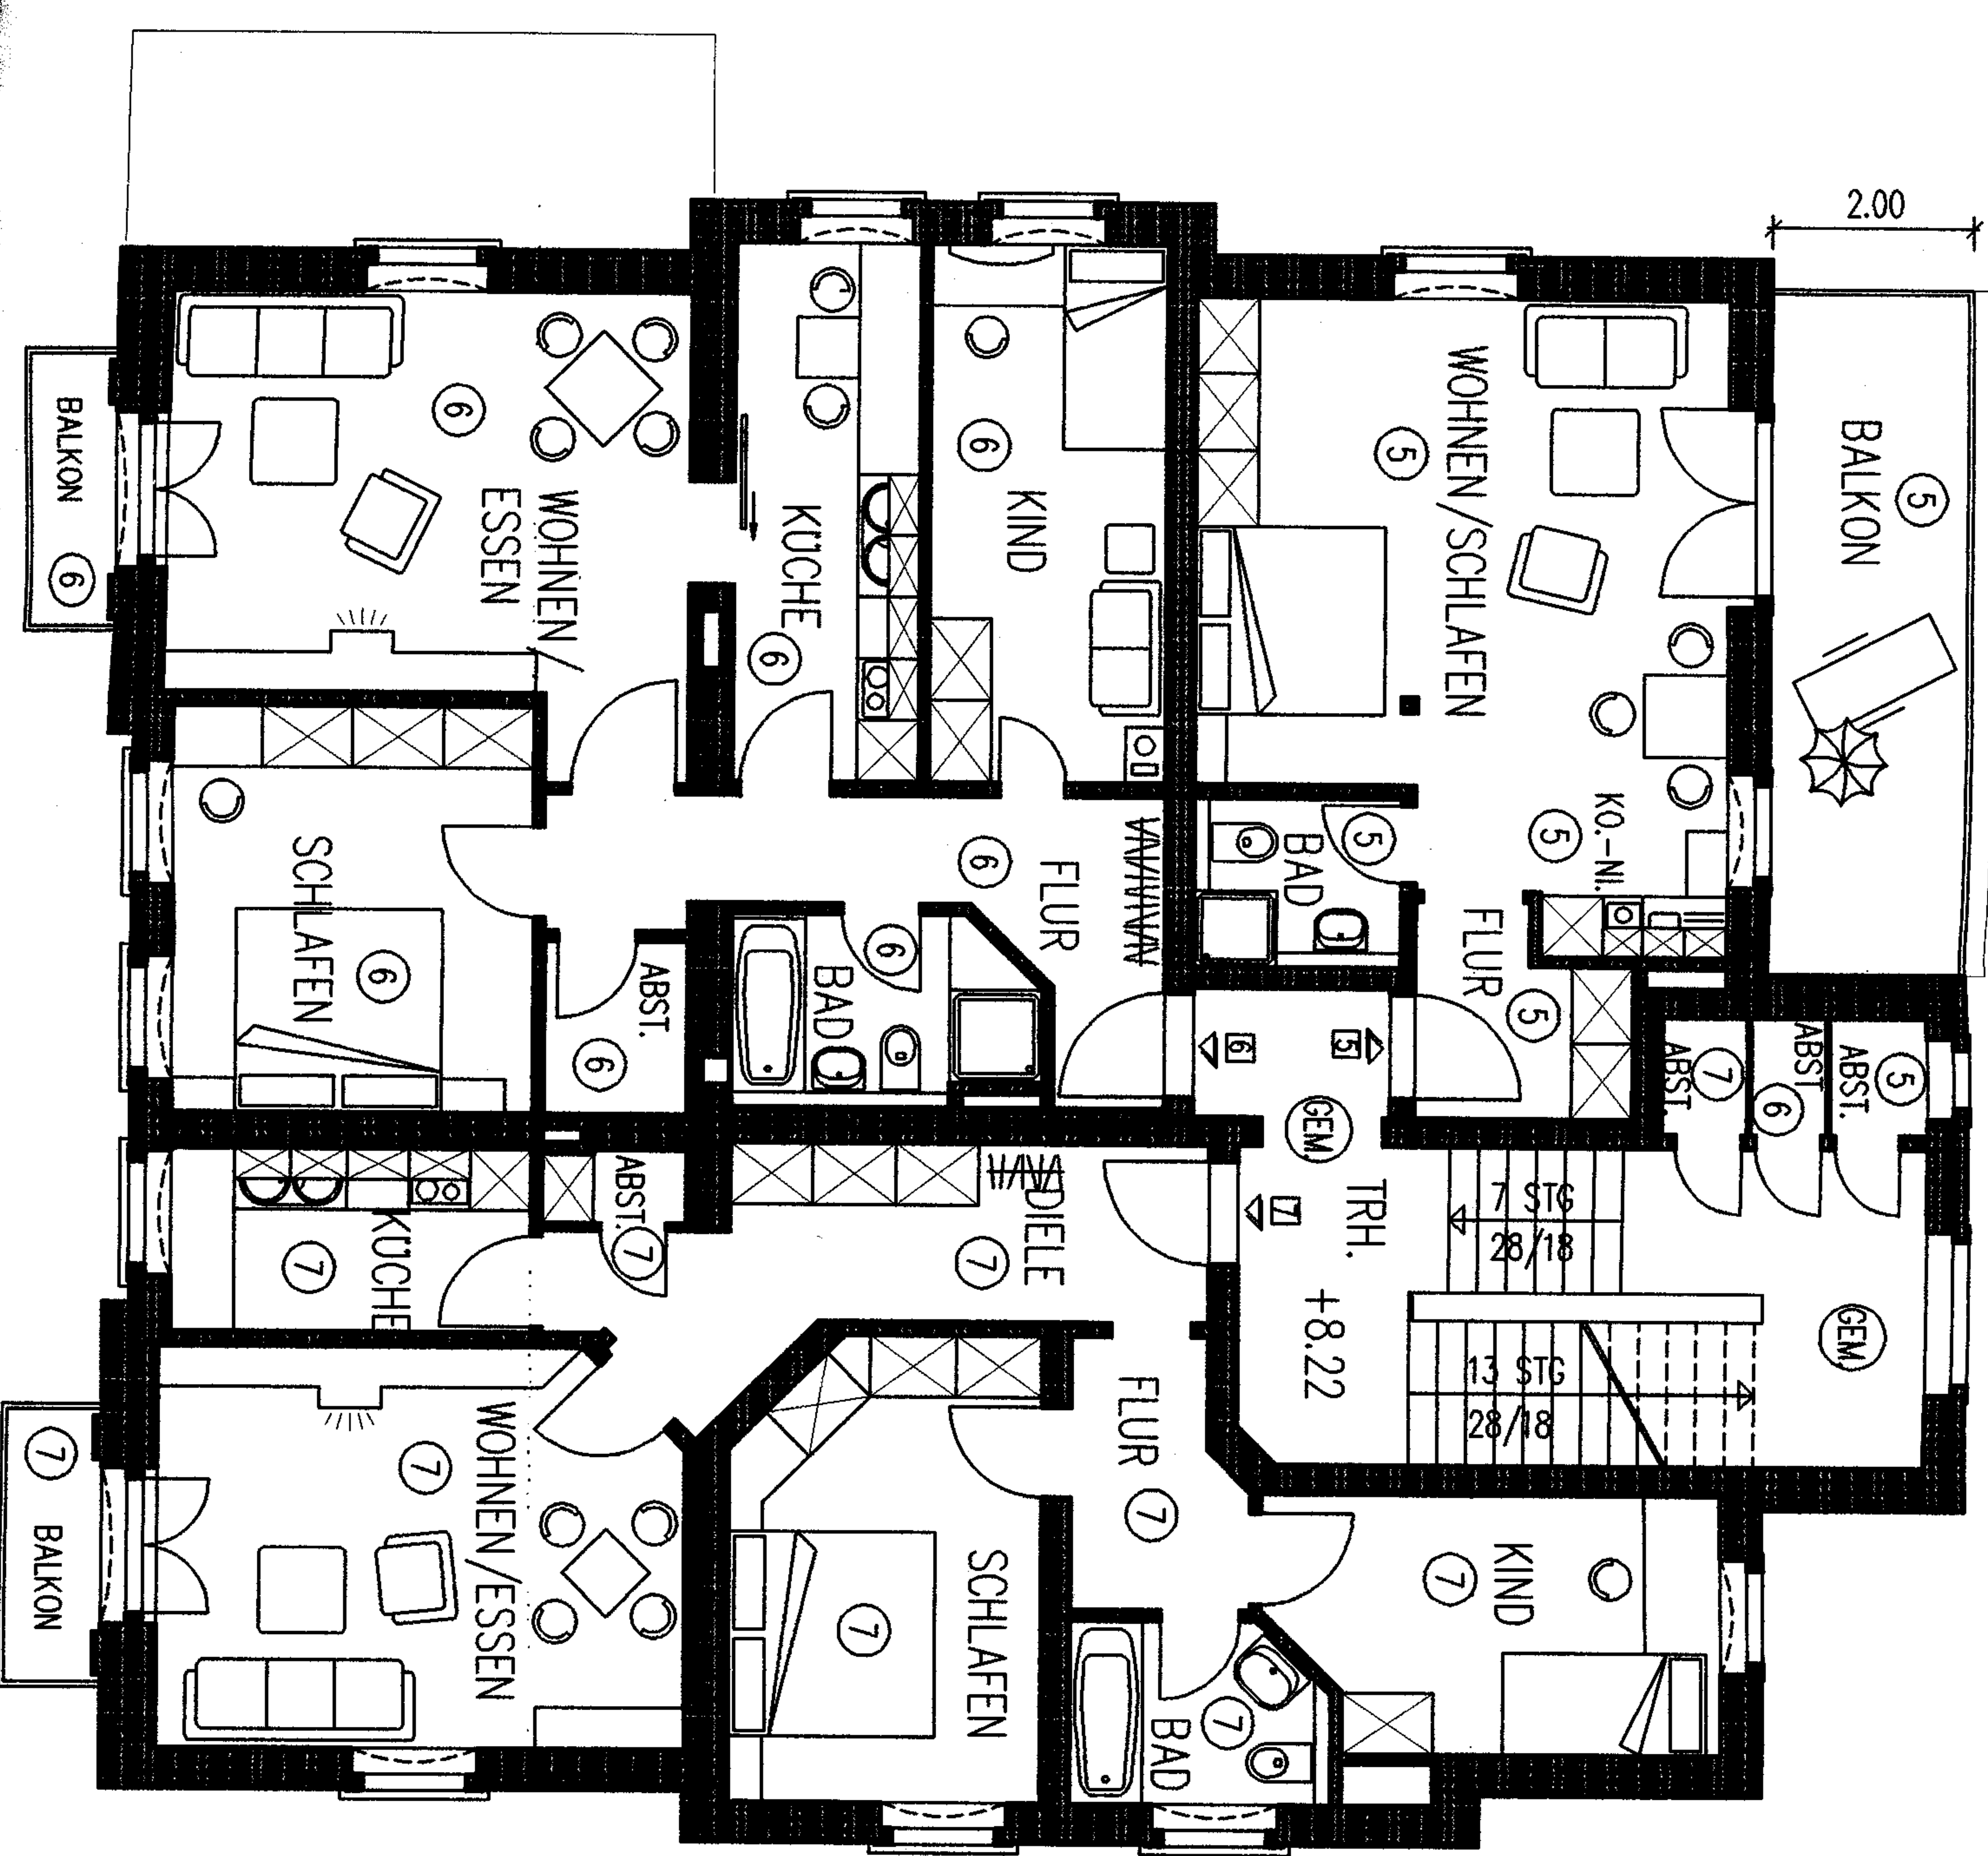

26 40 3.51 10 1.39 42 1.80 10 2.28 28 1.90 10 14 2.10 28 1.19 101.33 40

26 40 5.00 42 4.62 28 6.70 40  
54 5.12 42 2.70 60 2.51<sup>5</sup> 10 3.68<sup>5</sup> 42 1.98  
5.64 7.68 2.76 2.00  
18.08

# AUFTRAG

BAUOBJEKT:

UMBAU UND  
NIEDERWALD  
01309 DRE

BAUHERR:

IGE IMMOB  
LOUIS-BRA  
01099 DRE

ARCHITEKT:

DIPL.ING. AR  
MÜHLSTRA  
71394 KER  
UND  
LOUIS-BRA  
01099 DRE

PLANINHALT:

2.00