
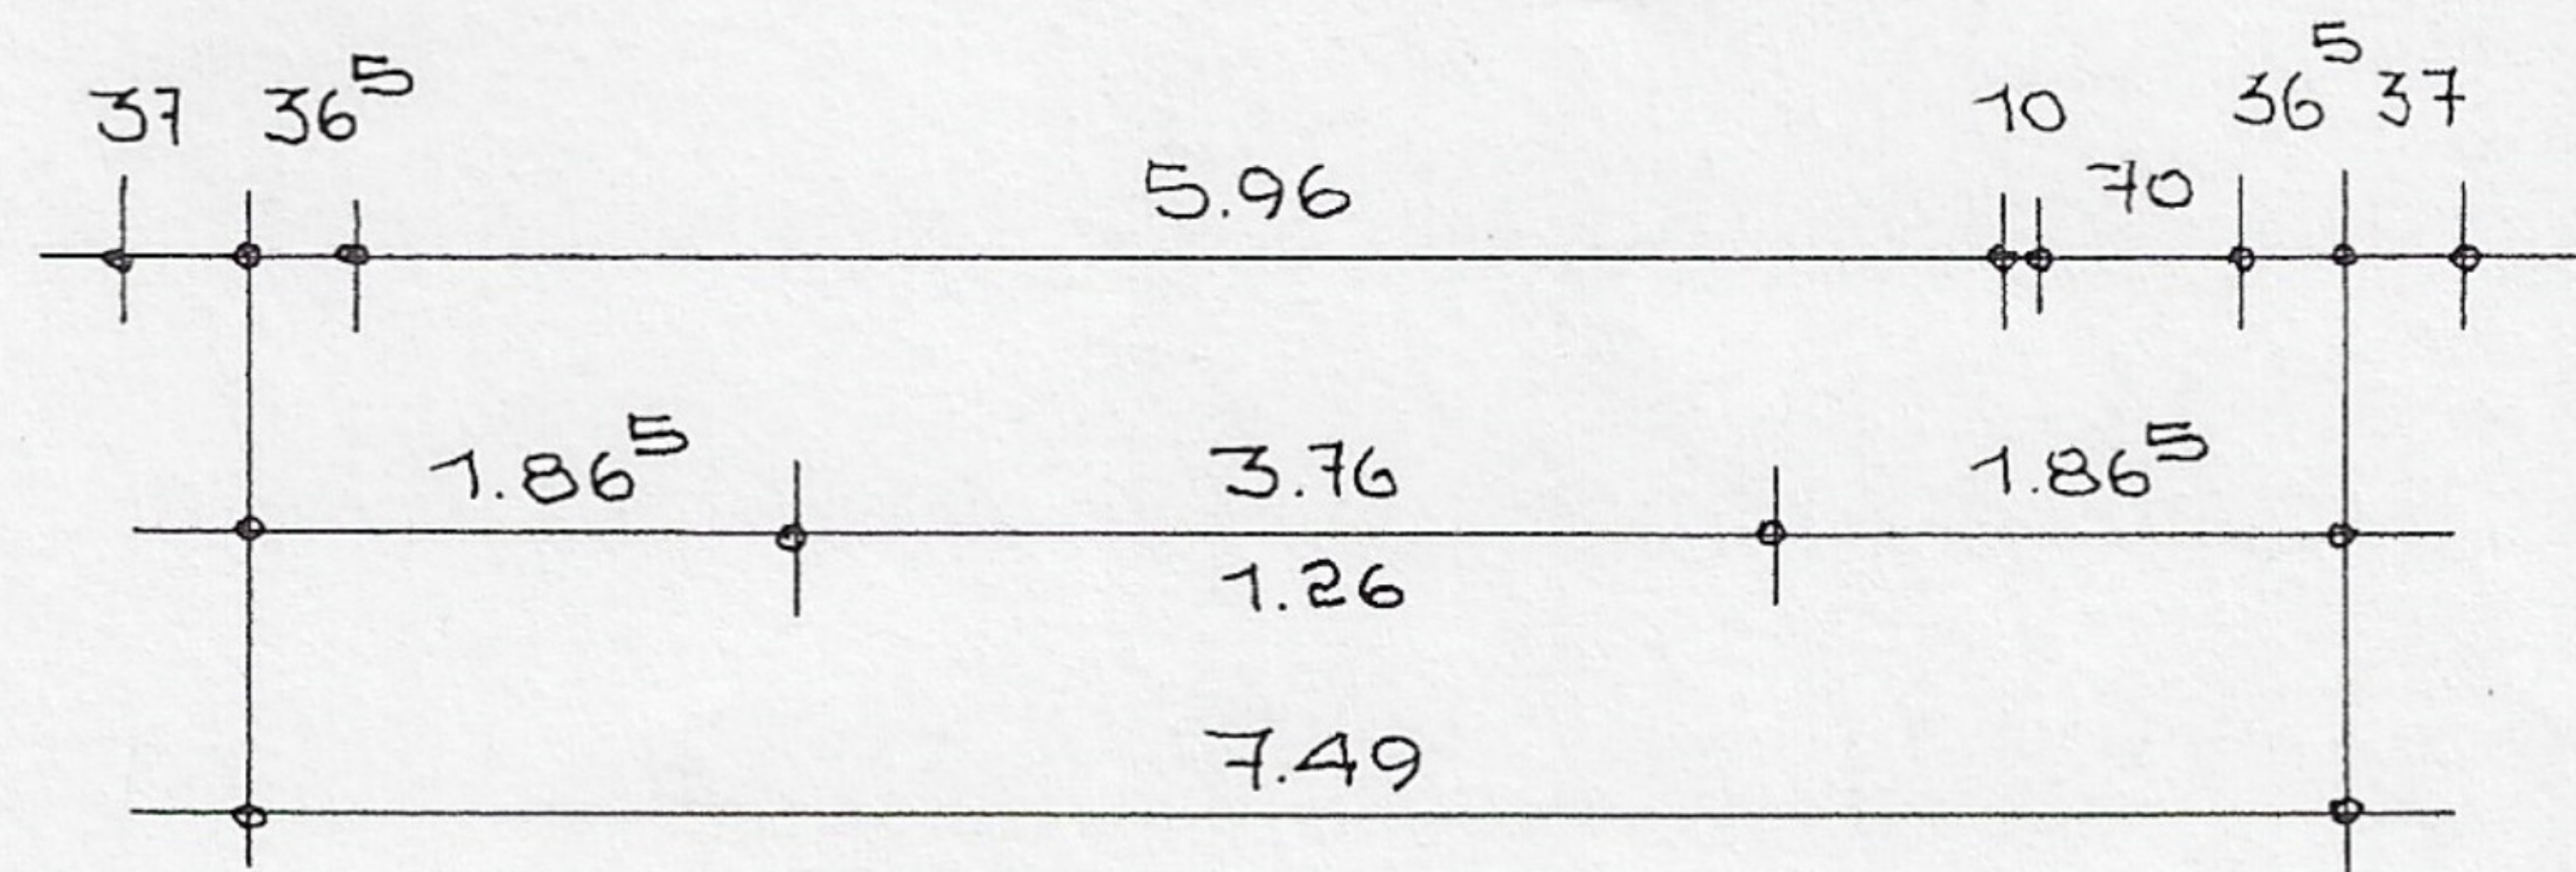
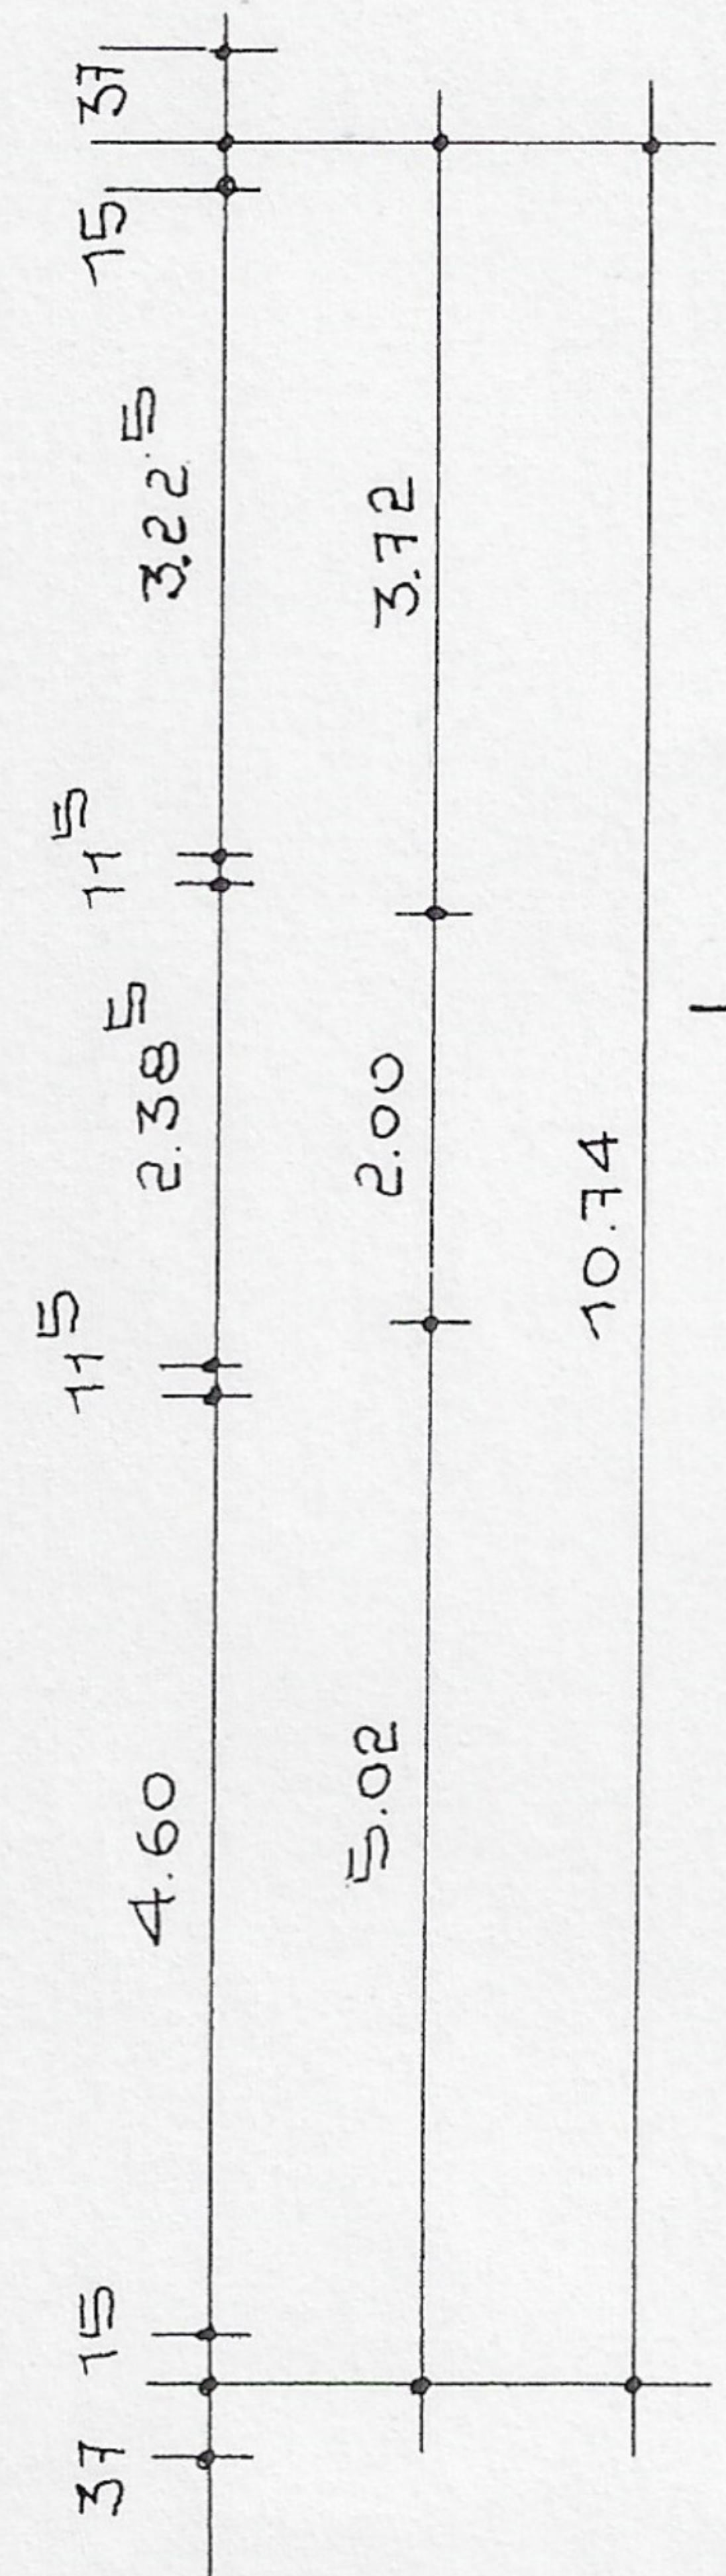
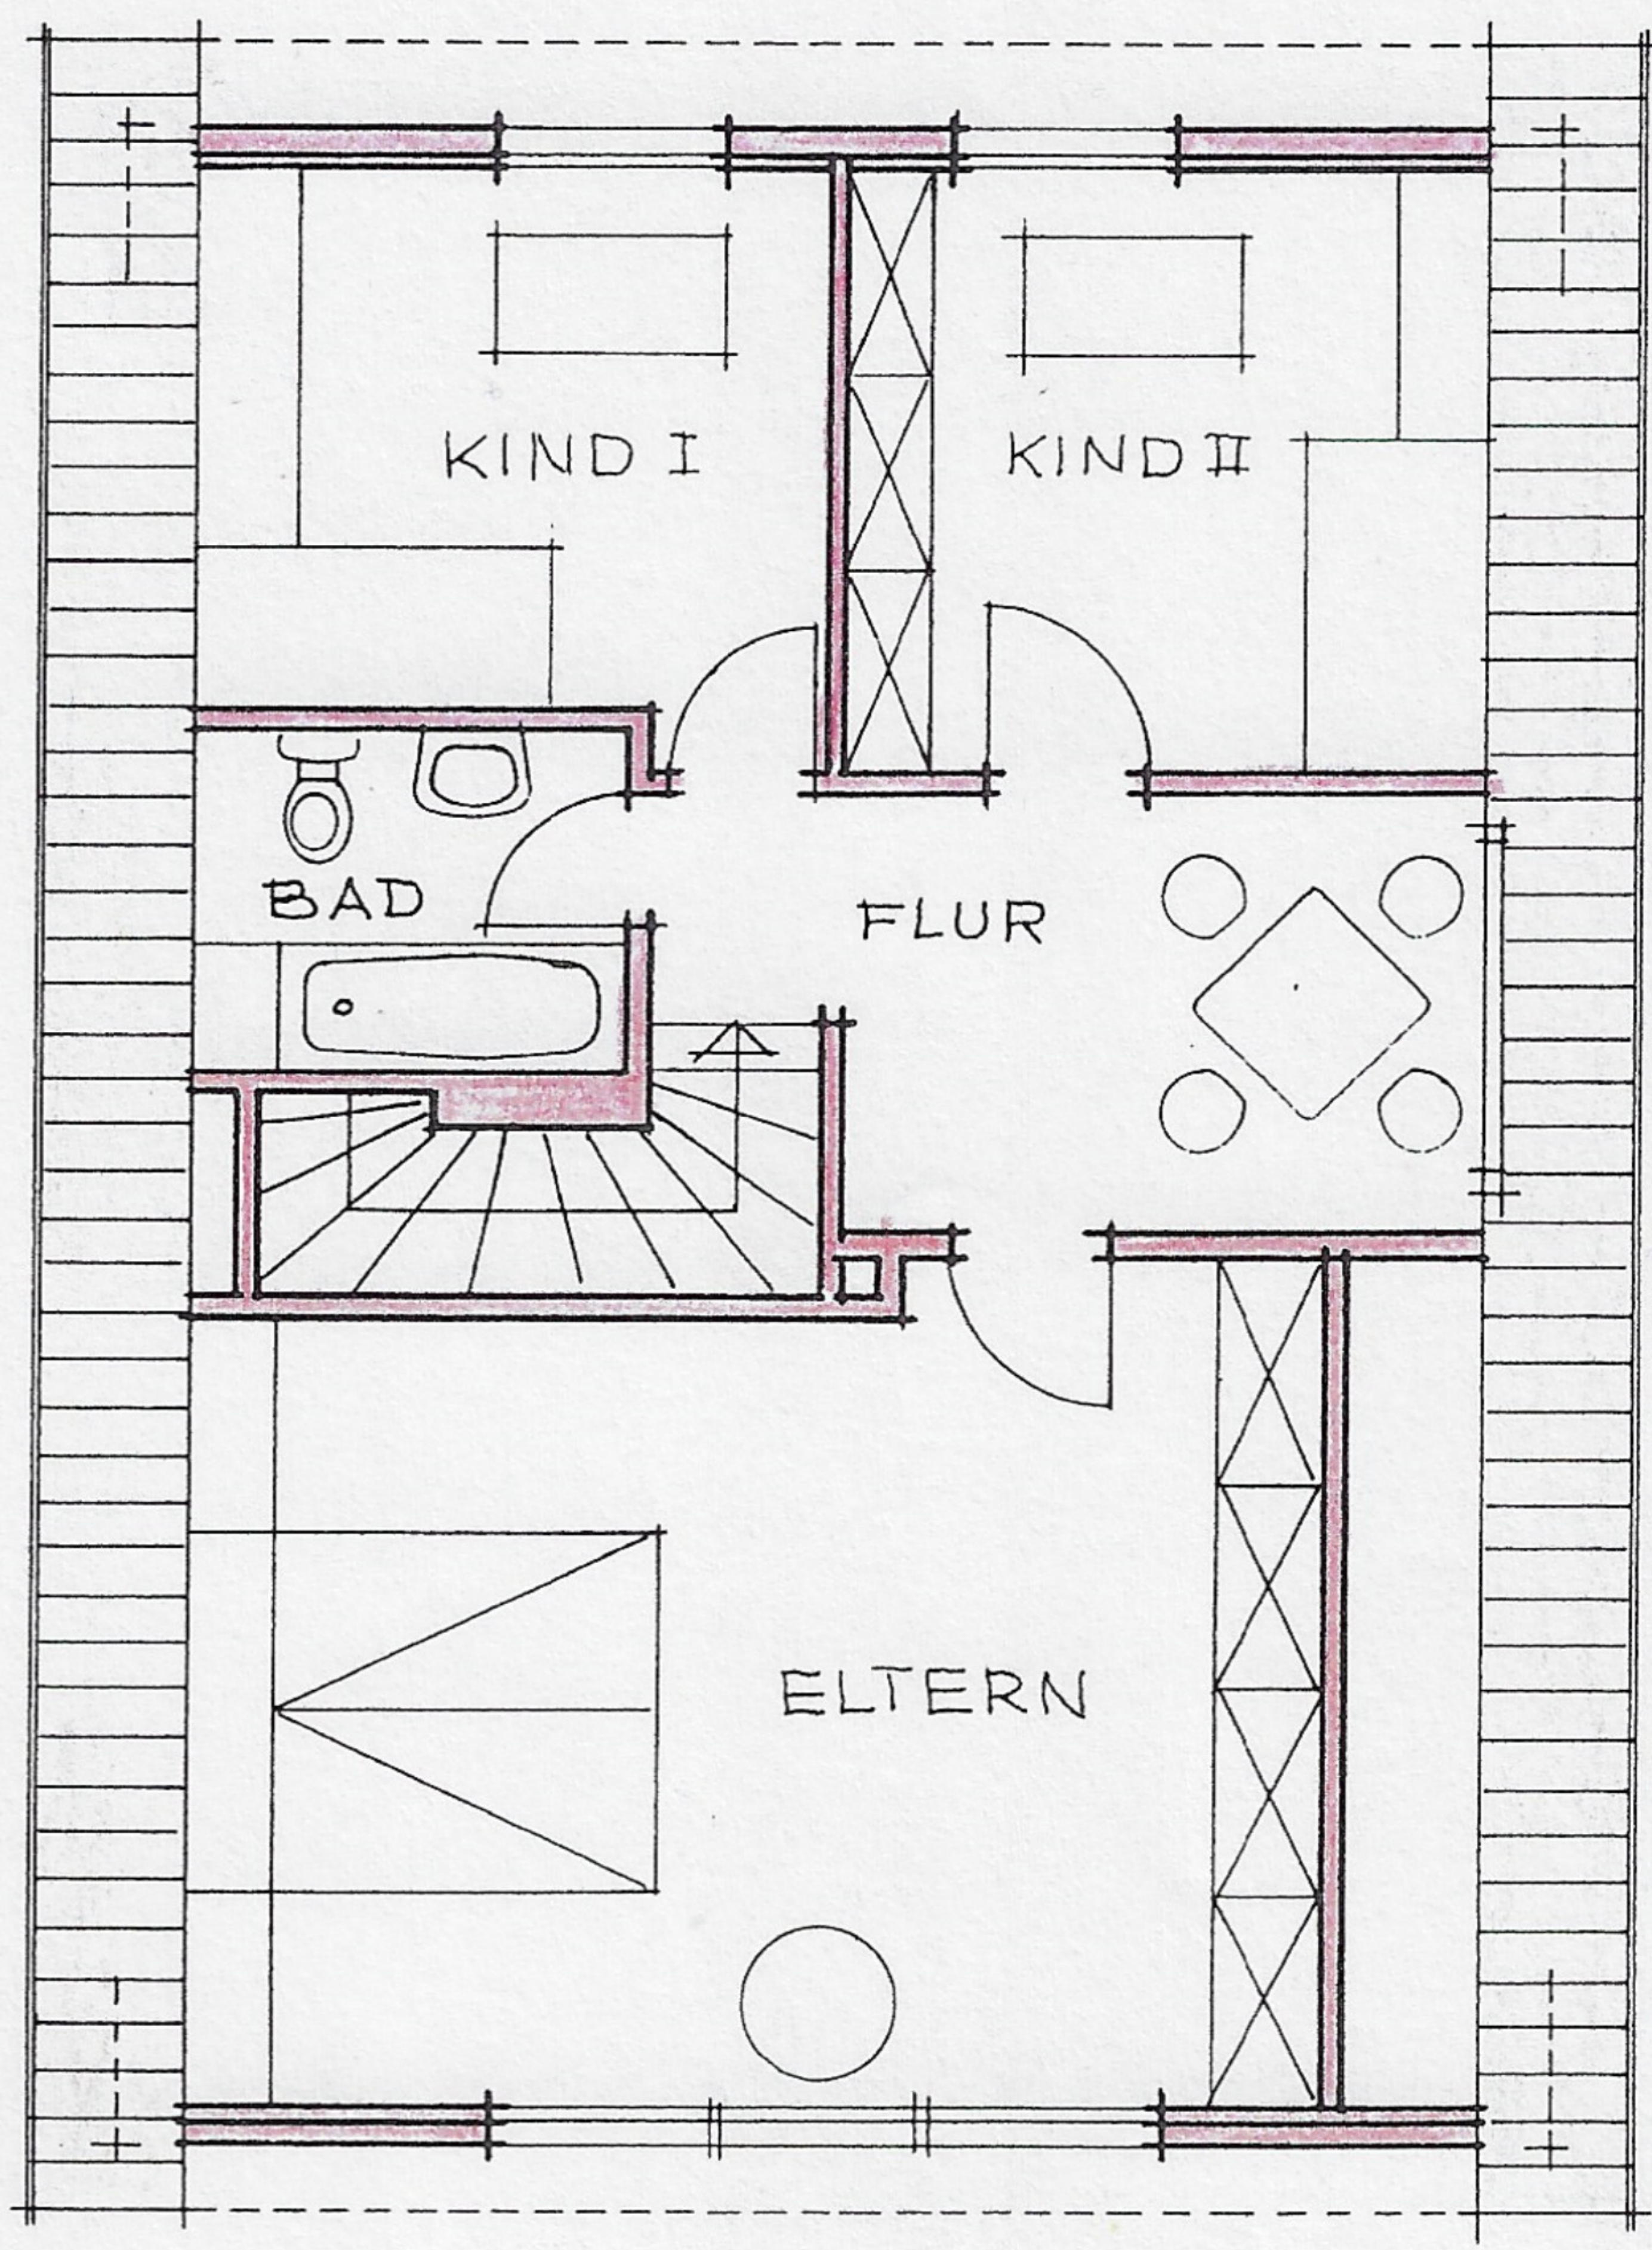
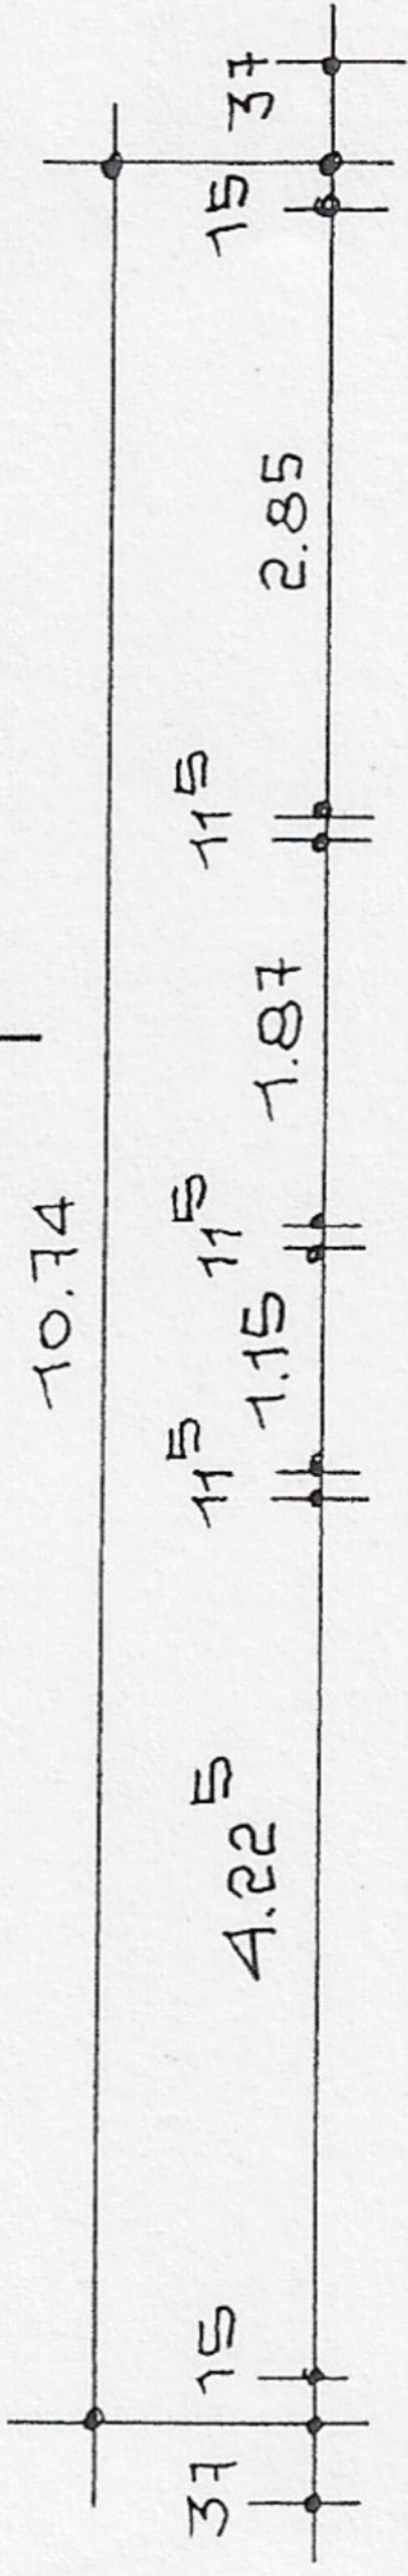
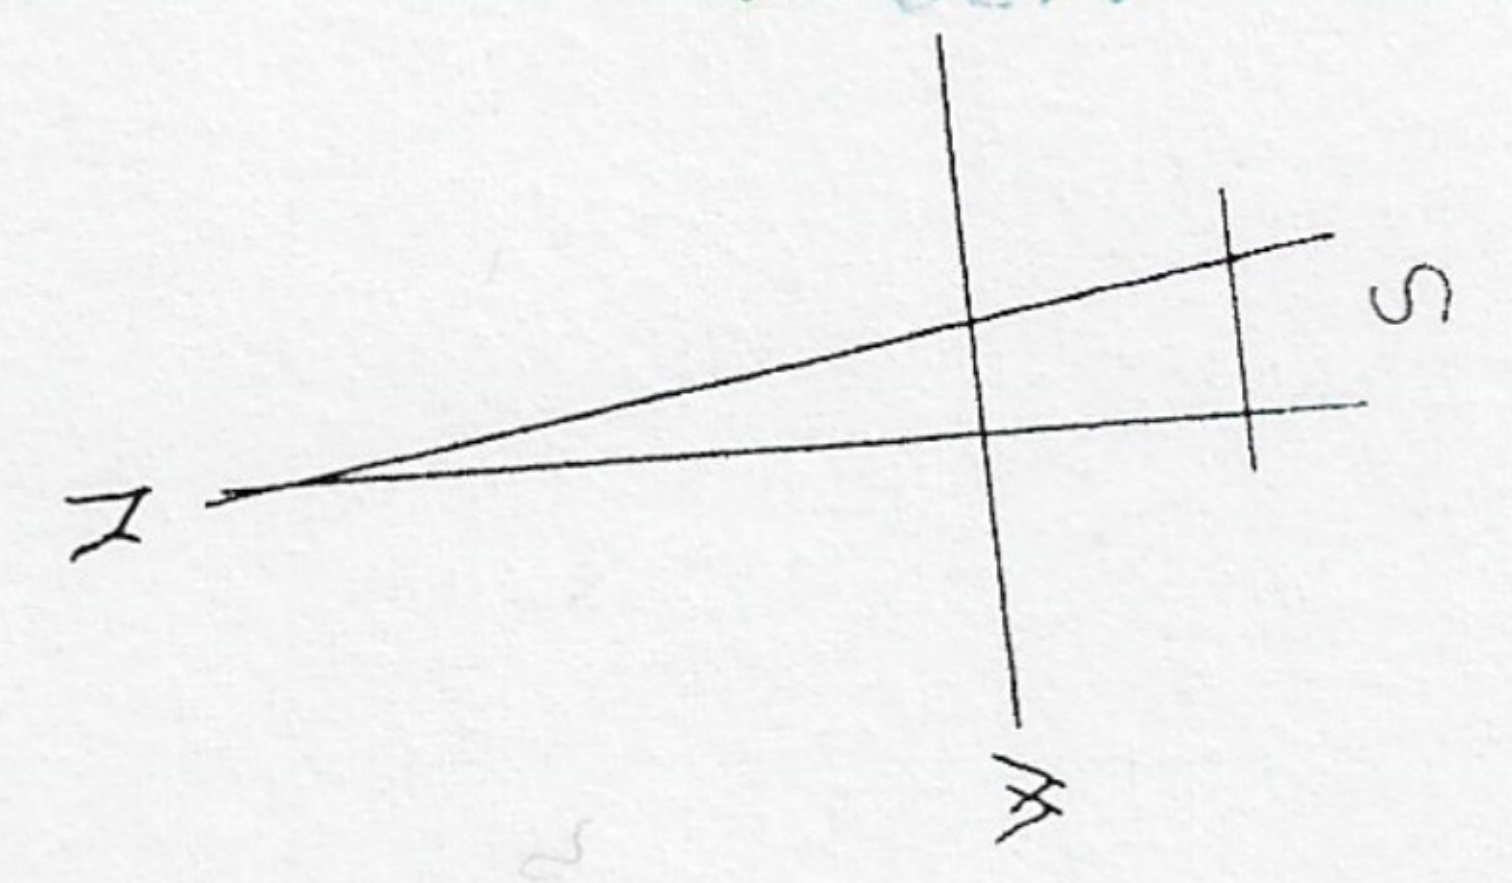


Vm-382/86

Z. D. A.
2 9

Ist Bestandteil des
Baugenehmigungsbescheides:

Nr. / vom
23.09.1986

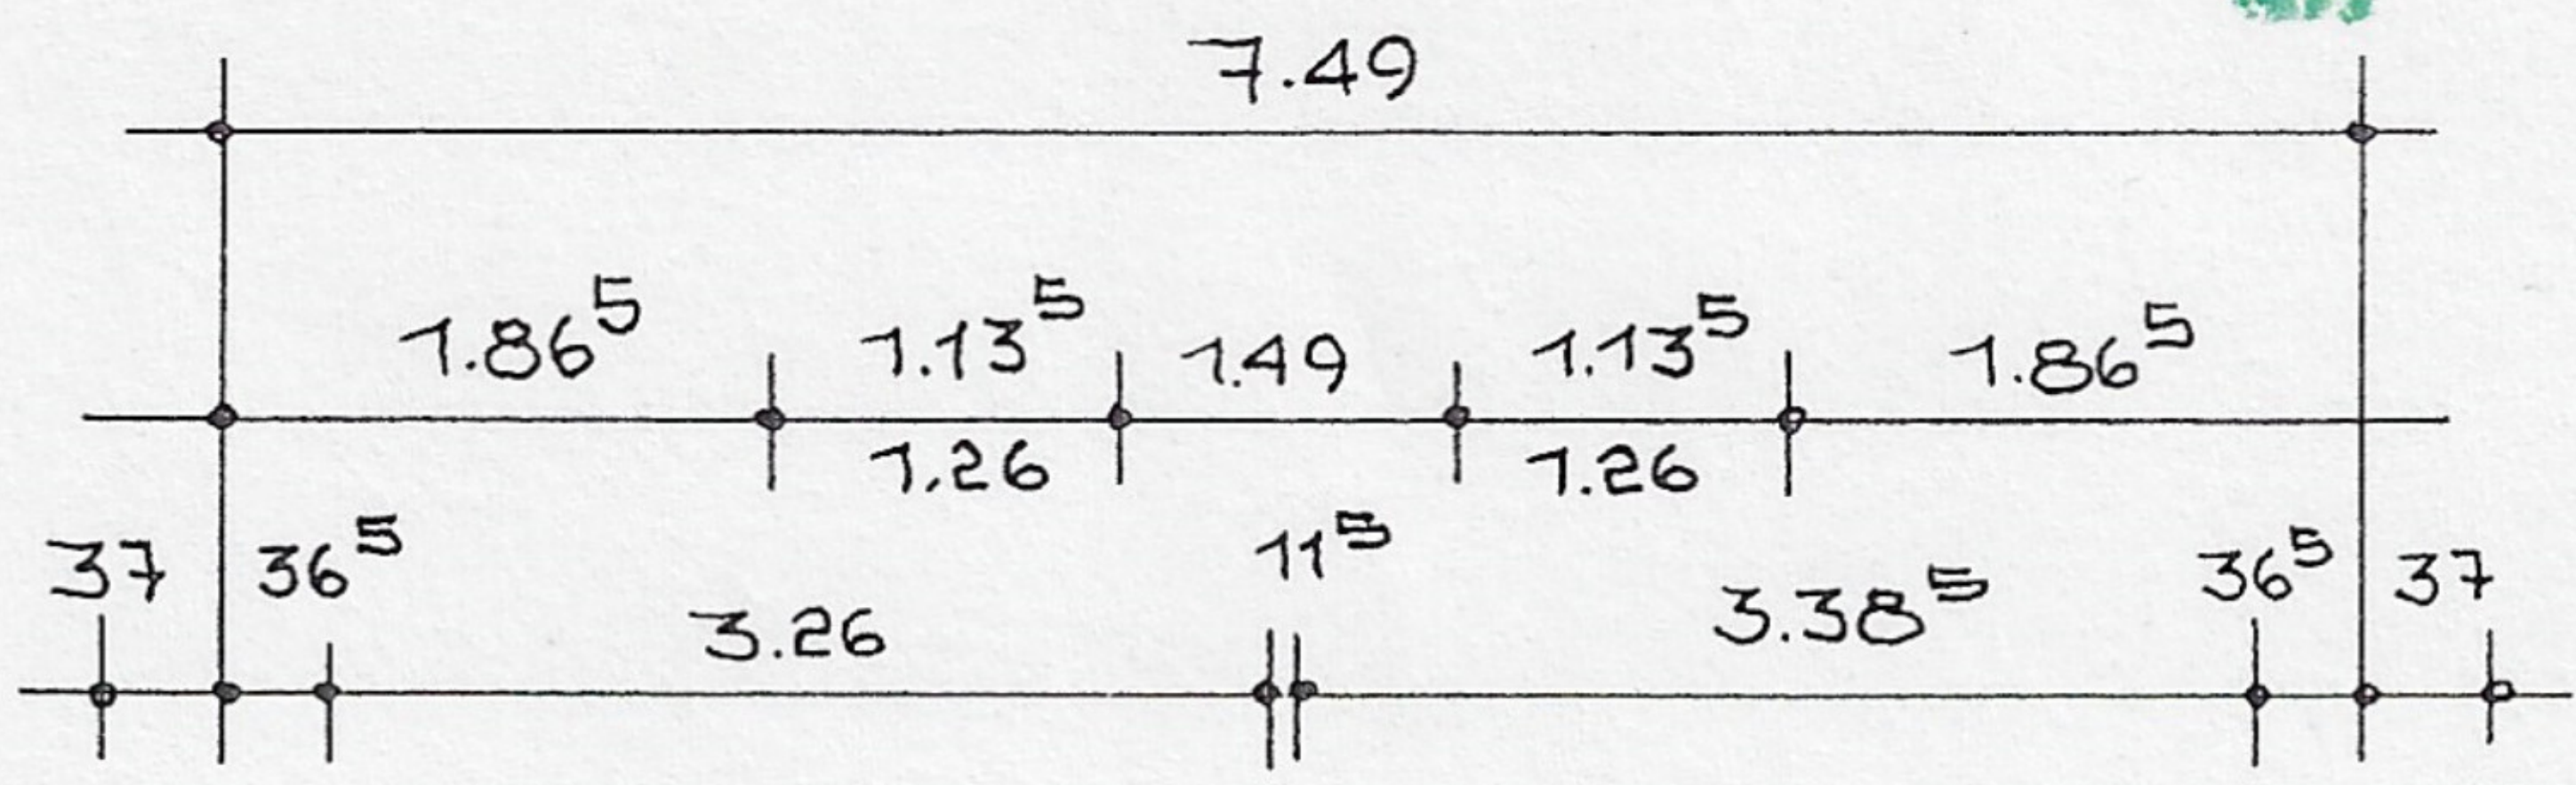

DACHGESCHOSS

M = 1 : 100