


Anlage II zu UR. Nr. /2005 des
Notars Dr. Christian Sickinger in Siegburg:

Baupläne

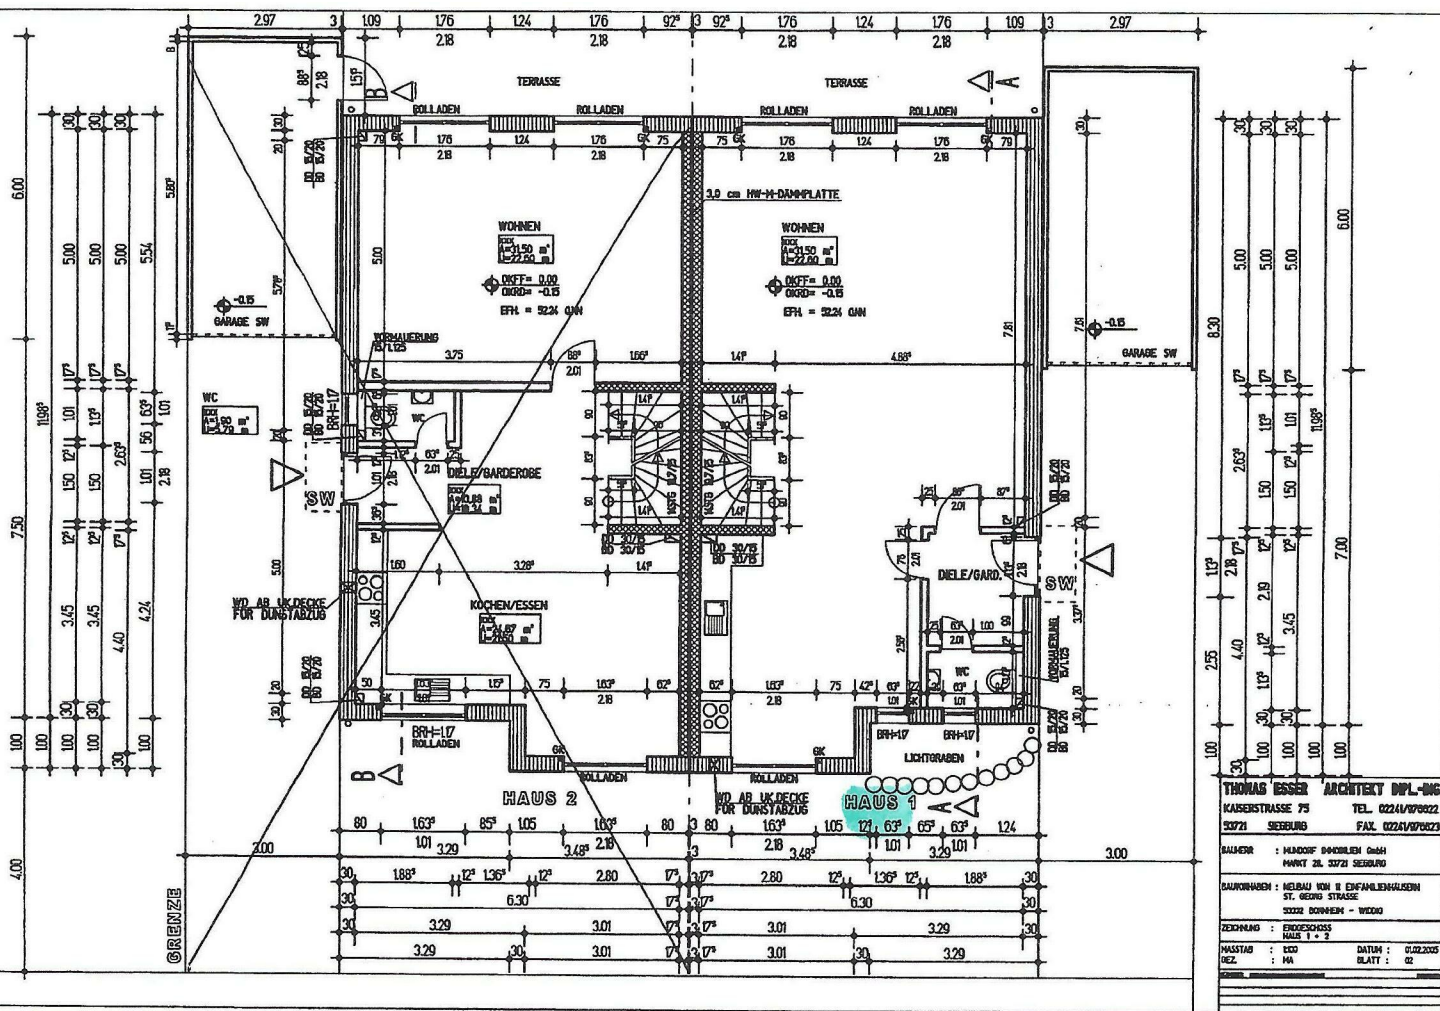

THOMAS ESSER ARCHITEKT DPL-ING


KAISERSTRASSE 75 TEL. 02241/970822
53721 SIEGBURG FAX. 02241/970823



	HAUS 1 + 2	
MASSTAB :	1:100	DATUM :
REF :	MA	BLATT :
		02


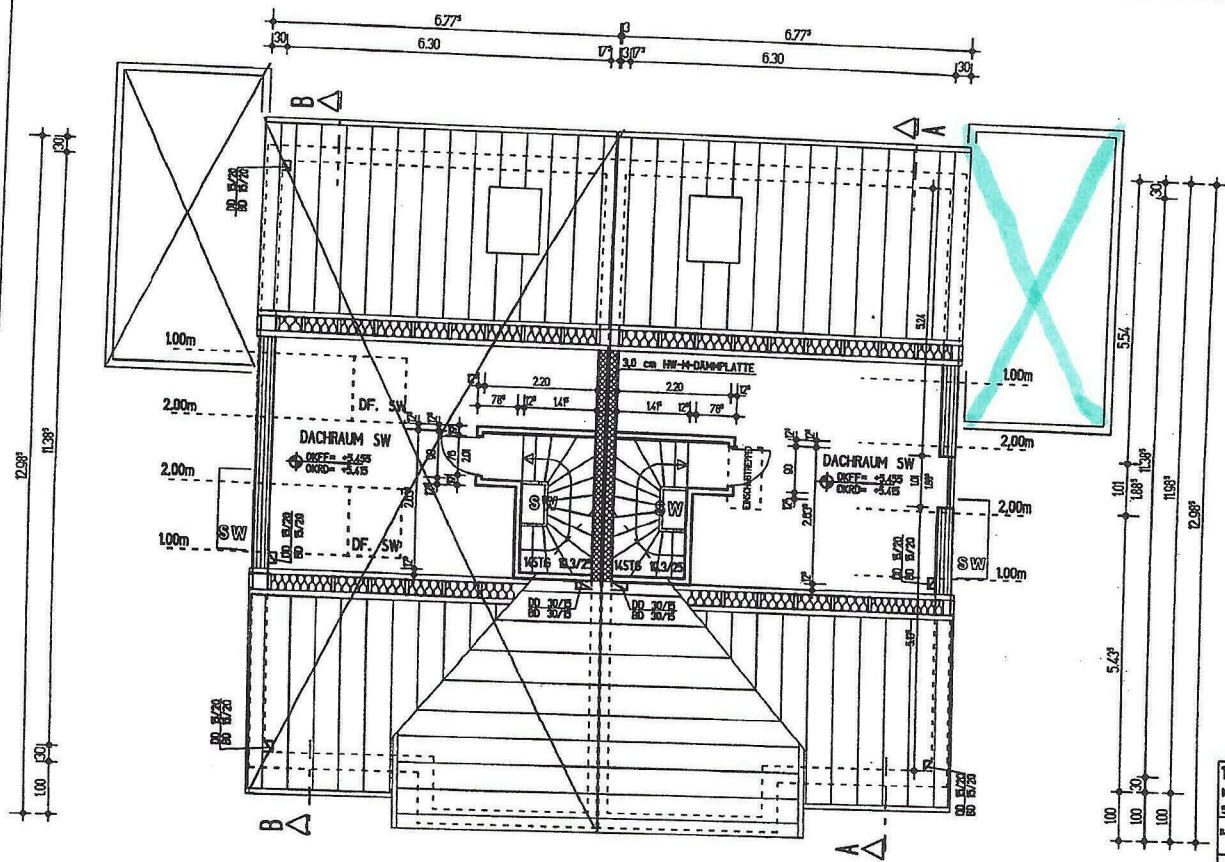

HAUS 2

HAUS 1


THOMAS ESSER ARCHITEKT DPL.-ING.	

PLANSTRASSE
52.05 GANN

GRNZE

KG.
2.58
2.30
2.58
EG.
2.76
2.63
2.63
OG.
2.65
2.57
2.88
2.88
DG.

BAUGRENZE

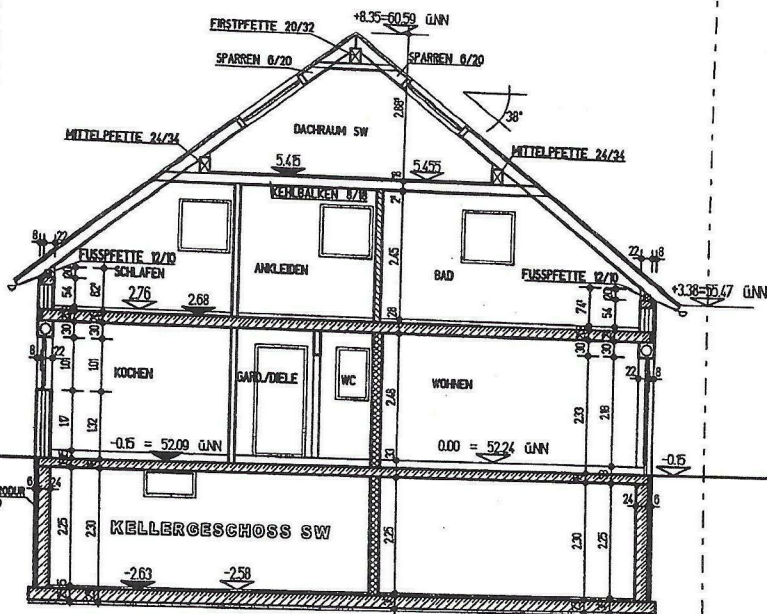

BAUGRENZE

BEPFLANZUNGSFLÄCHE

THOMAS ESSER ARCHITECT DIPL.-ING.
KAISERSTRASSE 75 TEL. 02241/970822
53721 SIEGBURG FAX. 02241/970823

BAUHERR : HUNDORF IMMOBILIEN GfH
MARKT 28, 53723 SIEGBURG

BAUVERFAHREN : NEUBAU VON 2 EINFAMILIENHÄUSERN
ST. GEORG STRASSE
53337 BORNHEIM - WIDDO

ZEICHNUNG : SCHNITT
HAUS 1 + 2

MASSSTAB : 1:200 DATUM : 01.02.2005
BEZ. : MA BLATT : 03



GRENZE

BAUGRENZE

GRENZE

BAUGRENZE

GRENZE

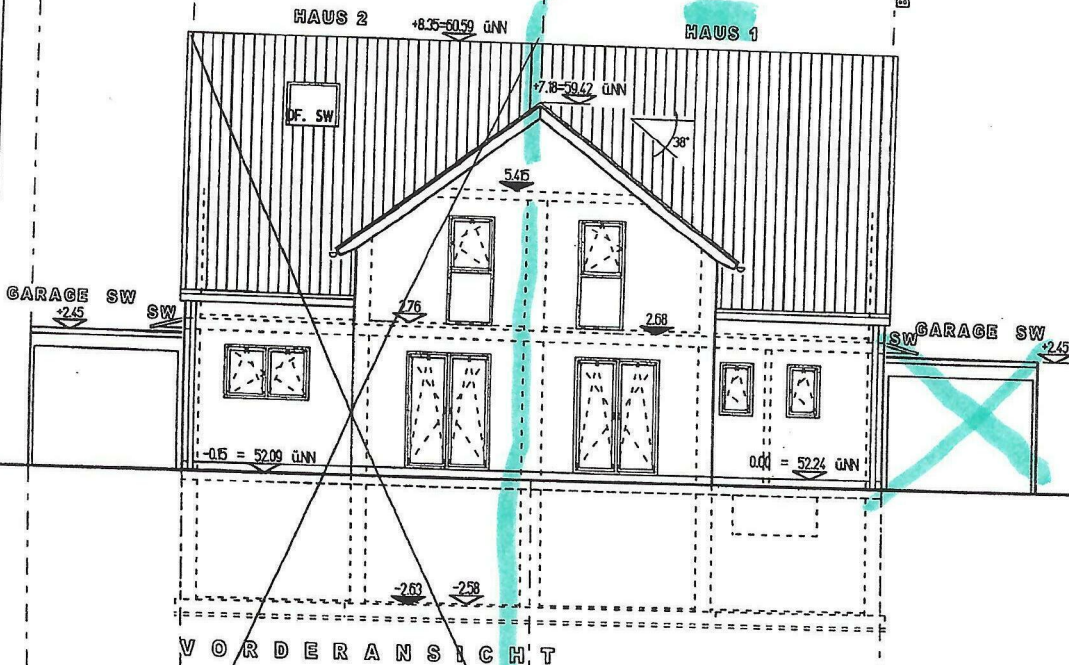


THOMAS ESSER ARCHITEKT DIPL.-ING.

KAISERSTRASSE 75 TEL. 0224/976622

53721 SIEGBURG FAX. 0224/976622

HAUS 1 + 2MASSSTAB : 1:100 DATUM : 01.02.2005

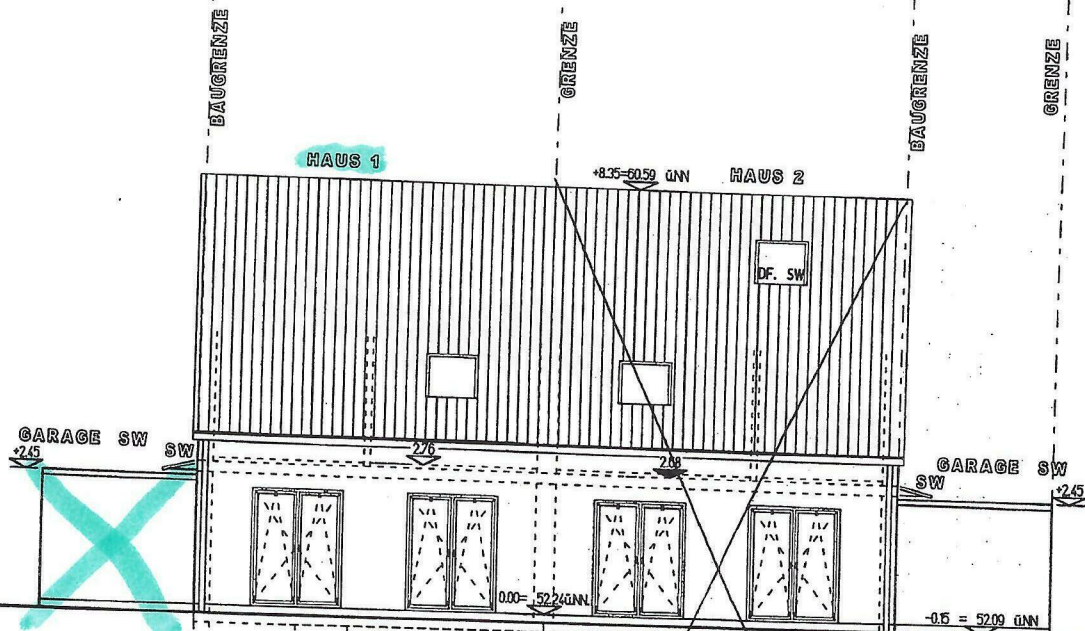

THOMAS ESSER ARCHITEXT DIPL.-ING.	
KAISERSTRASSE 75	TEL. 02241/076022
53721 SIEGBURG	FAX. 02241/076023
BALPHER	: HUNDORF IMMOBILIEN GmbH MARKT 28, 53721 SIEGBURG
BALPHERHAGEN	: NEUBAU VON 8 EINFAMILIENHAUSEN ST. GEORG STRASSE 53022 BORNHEIM - WIDDI
ZEICHNUNG	: ANSICHT HAUS 1 + 2
MASSTAB	: 1:100
GEZ.	: MA
	DATUM : 01.02.2005
	BLATT : 00
PROJEKT	