


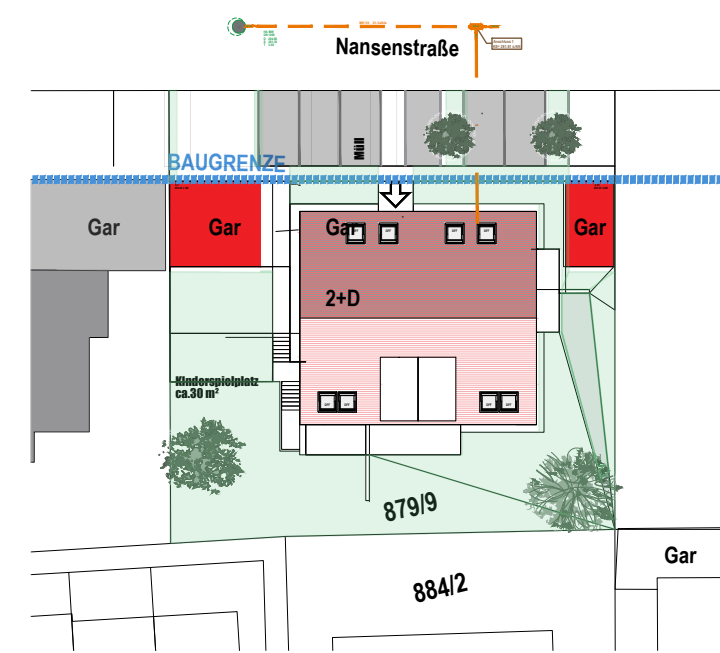

Bauherr:
KOMFORT WOHNBAU GMBH
Stuttgarterstr. 139, 71522 Backnang
Tel: +49 (0) 7191 / 34 53 615; Fax: +49 (0) 7191 / 34 53 617
info@komfort-wohnbau.de
komfort-wohnbau.de

Projekt-Nr.:

25 021

Bauvorhaben:


**A4 Neubau
Mehrfamilienhaus
mit 9WE und Garage**

Hansenstrasse 11
Backnang
Flst 879/9

Planungsphase:

BAUGESUCH

Stand: 12.10.2025

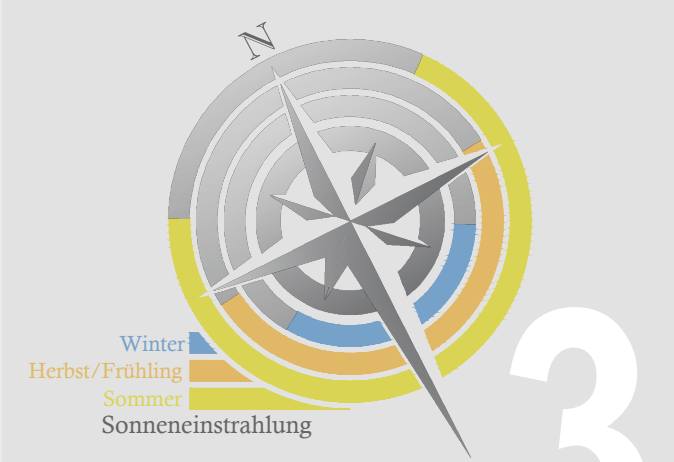


EFH (RFB) = +/- 0.00 = 284.90 m ü. NN
OBERGESCHOSS
M 1:100

Krastyo Gitsov
Freier Architekt
AKBW 139065
Dotzheimer Straße 124 HH
65197 Wiesbaden
Tel: +49 (0) 173 1526238
architekten@gitsov.de
gitsov.de



Planfertiger:

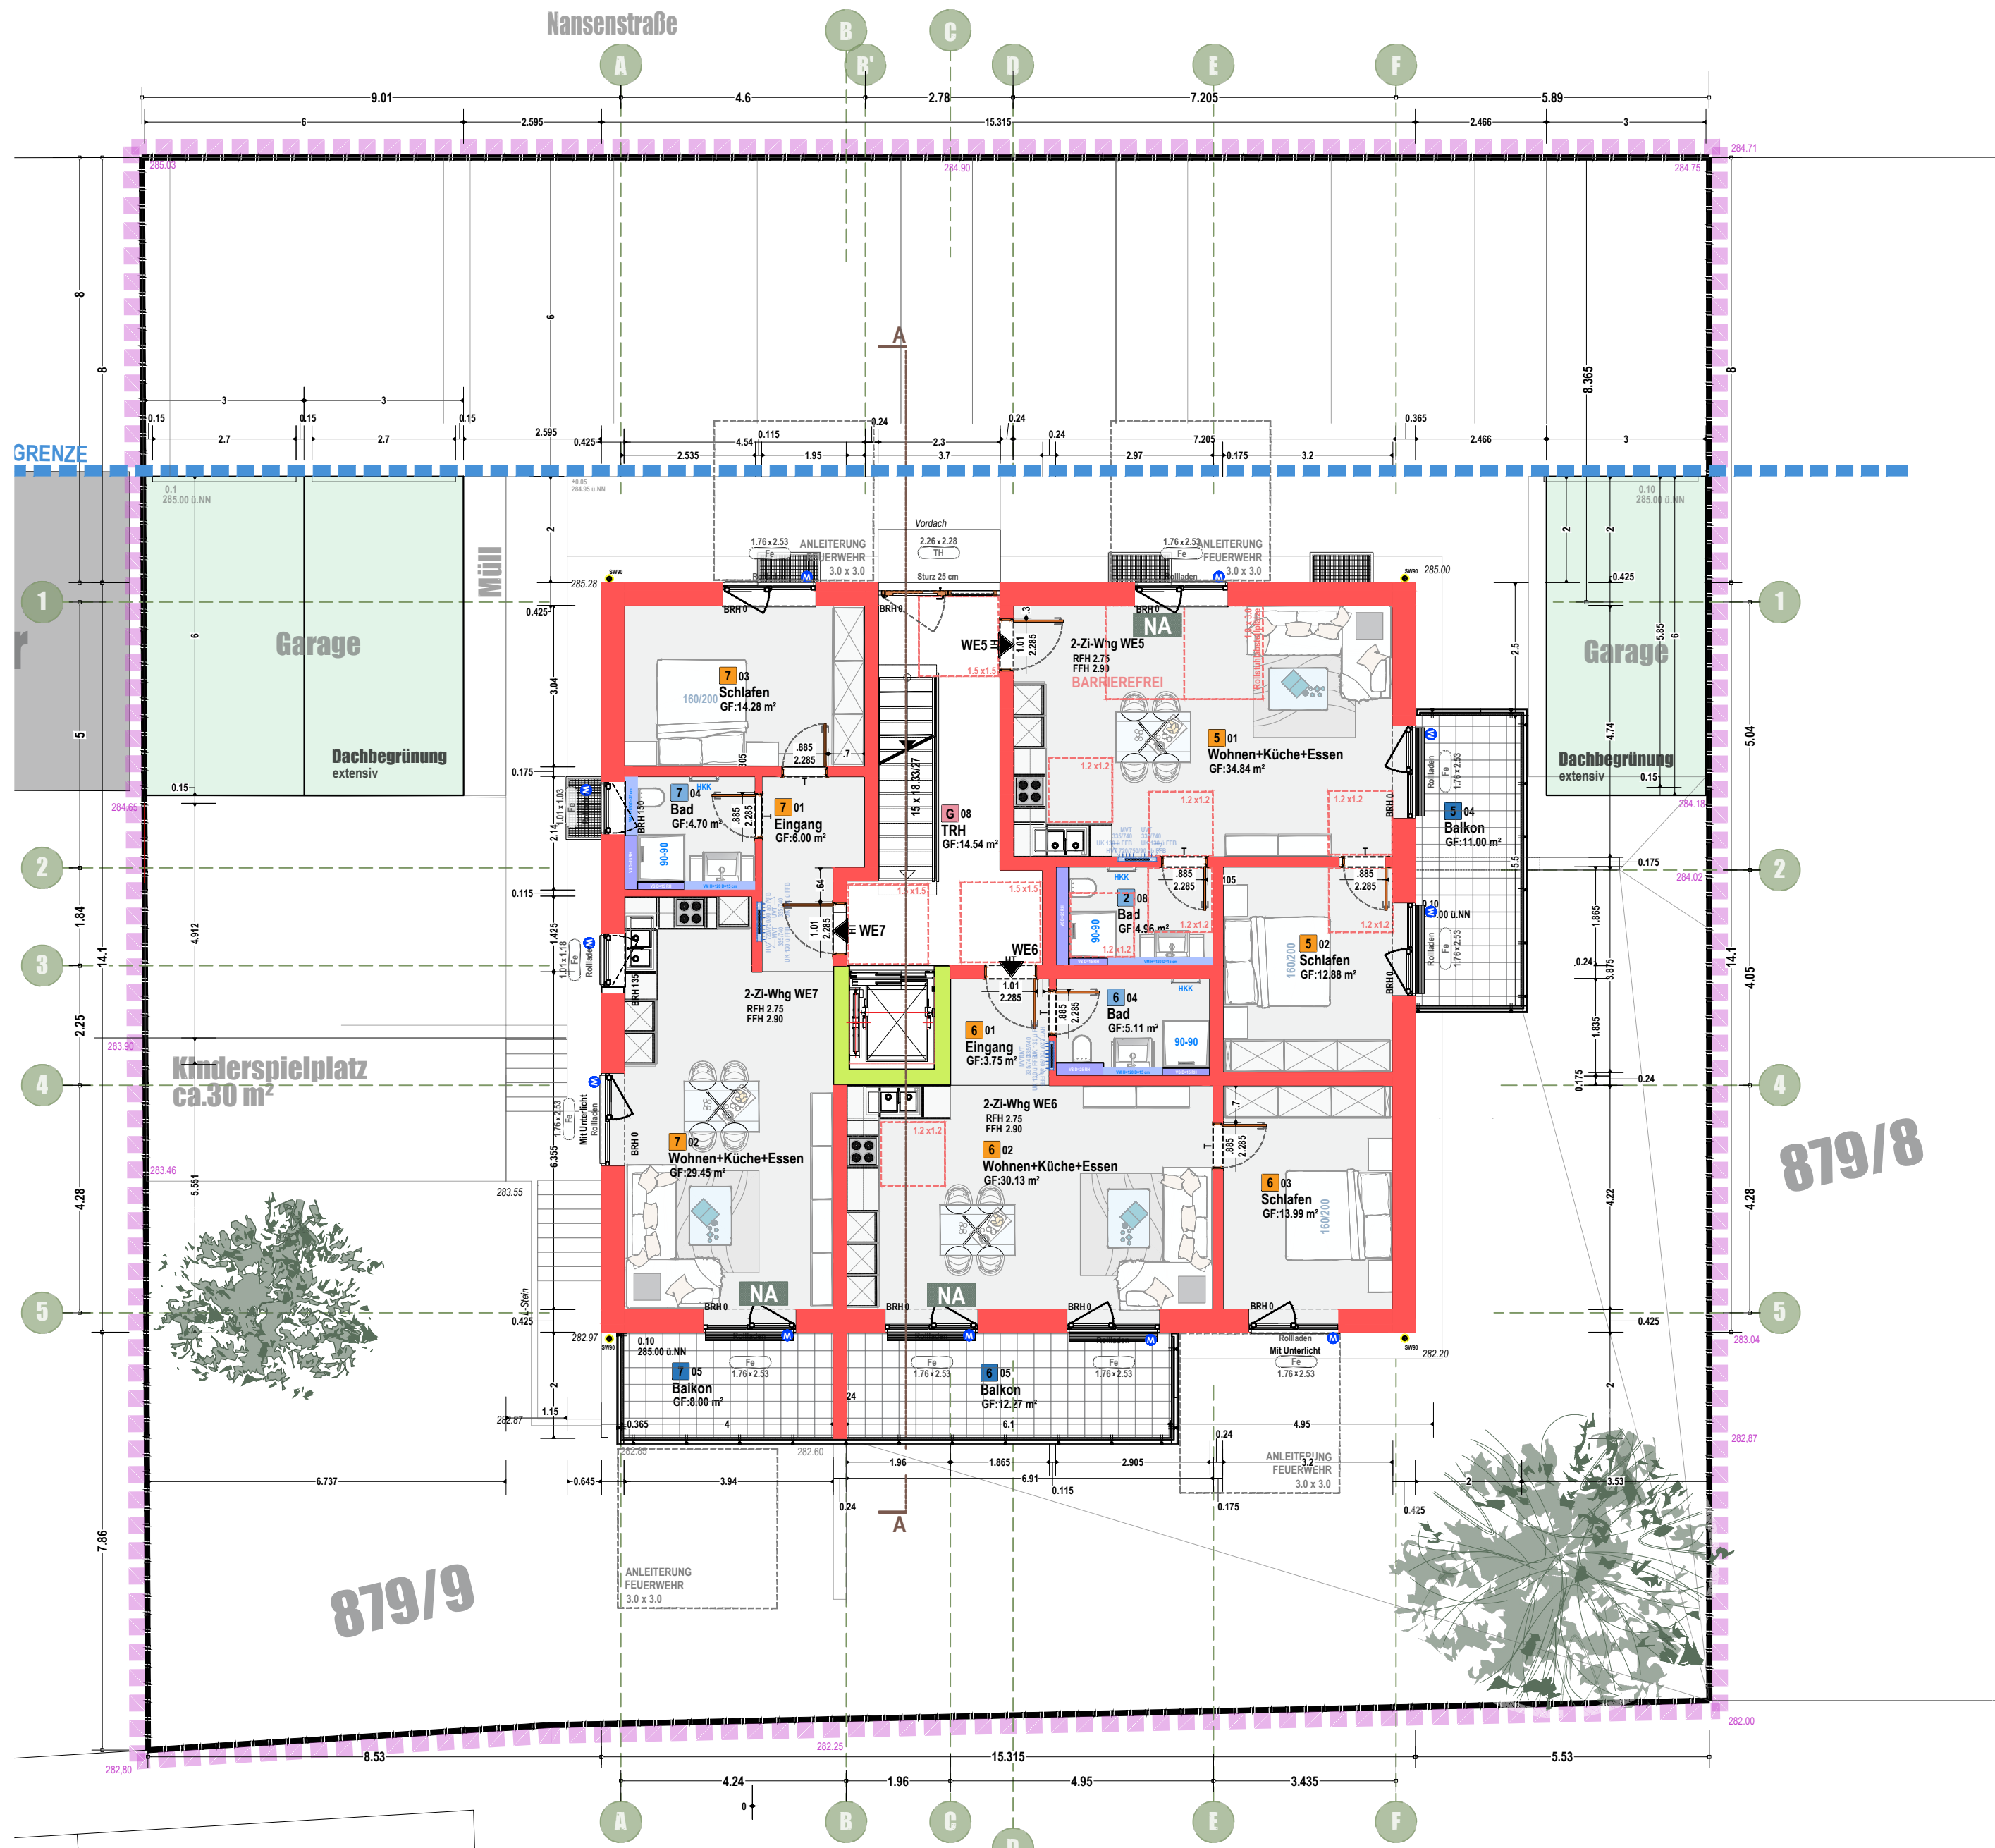

OBERGESCHOSS	236.94 m²
Wohnung 5	56.68 m²
Wohnung 6	59.40 m²
Wohnung 7	58.80 m²

- Beton WU
 - Stahlbeton
 - Tragende Wände
 - Nichttragende Wände
 - VS Raumhoch
 - VS Halbhoch
 - W_oben
 - W_unten
- 276.43 gepl. Höhe
276.43 alte Höhe
276.43 best. Höhe
276.43 best. Höhe an der Grenze