

Auszug aus den Geobasisinformationen

Liegenschaftskarte



RheinlandPfalz

VERMESSUNGS- UND
KATASTERAMT RHEINPFALZ

CINGEGANGEN

14. DEZ. 2021


BAUHERR

Hergestellt am 19.08.2021

Flurstück: 505/5
Flur: 0
Gemarkung: Schweigen

Gemeinde: Schweigen-Rechtenbach
Landkreis: Südliche Weinstraße

Pestalozzistraße 4
76829 Landau in der Pfalz

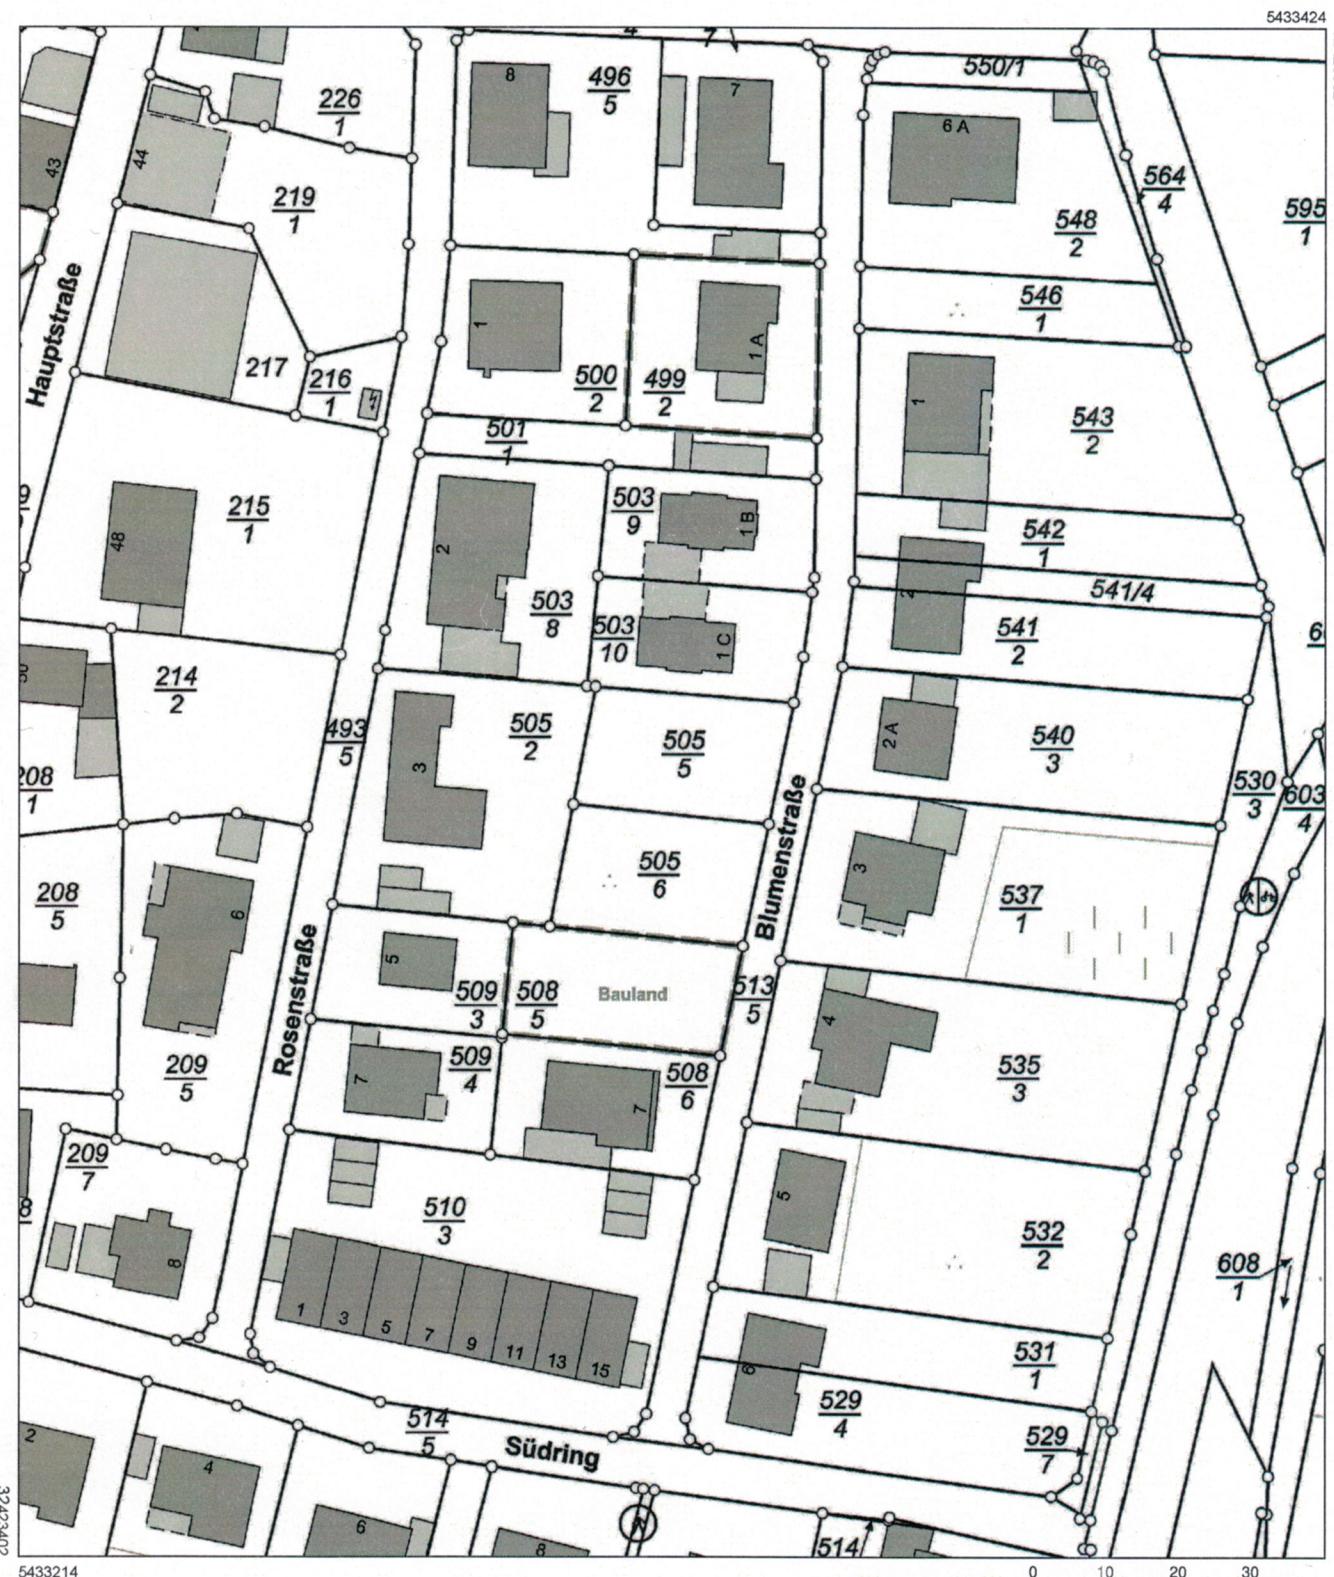

Vervielfältigungen für eigene Zwecke sind zugelassen. Eine unmittelbare oder mittelbare Vermarktung, Umwandlung oder Veröffentlichung der Geobasisinformationen bedarf der Zustimmung der zuständigen Vermessungs- und Katasterbehörde (§12 Landesgesetz über das amtliche Vermessungswesen).