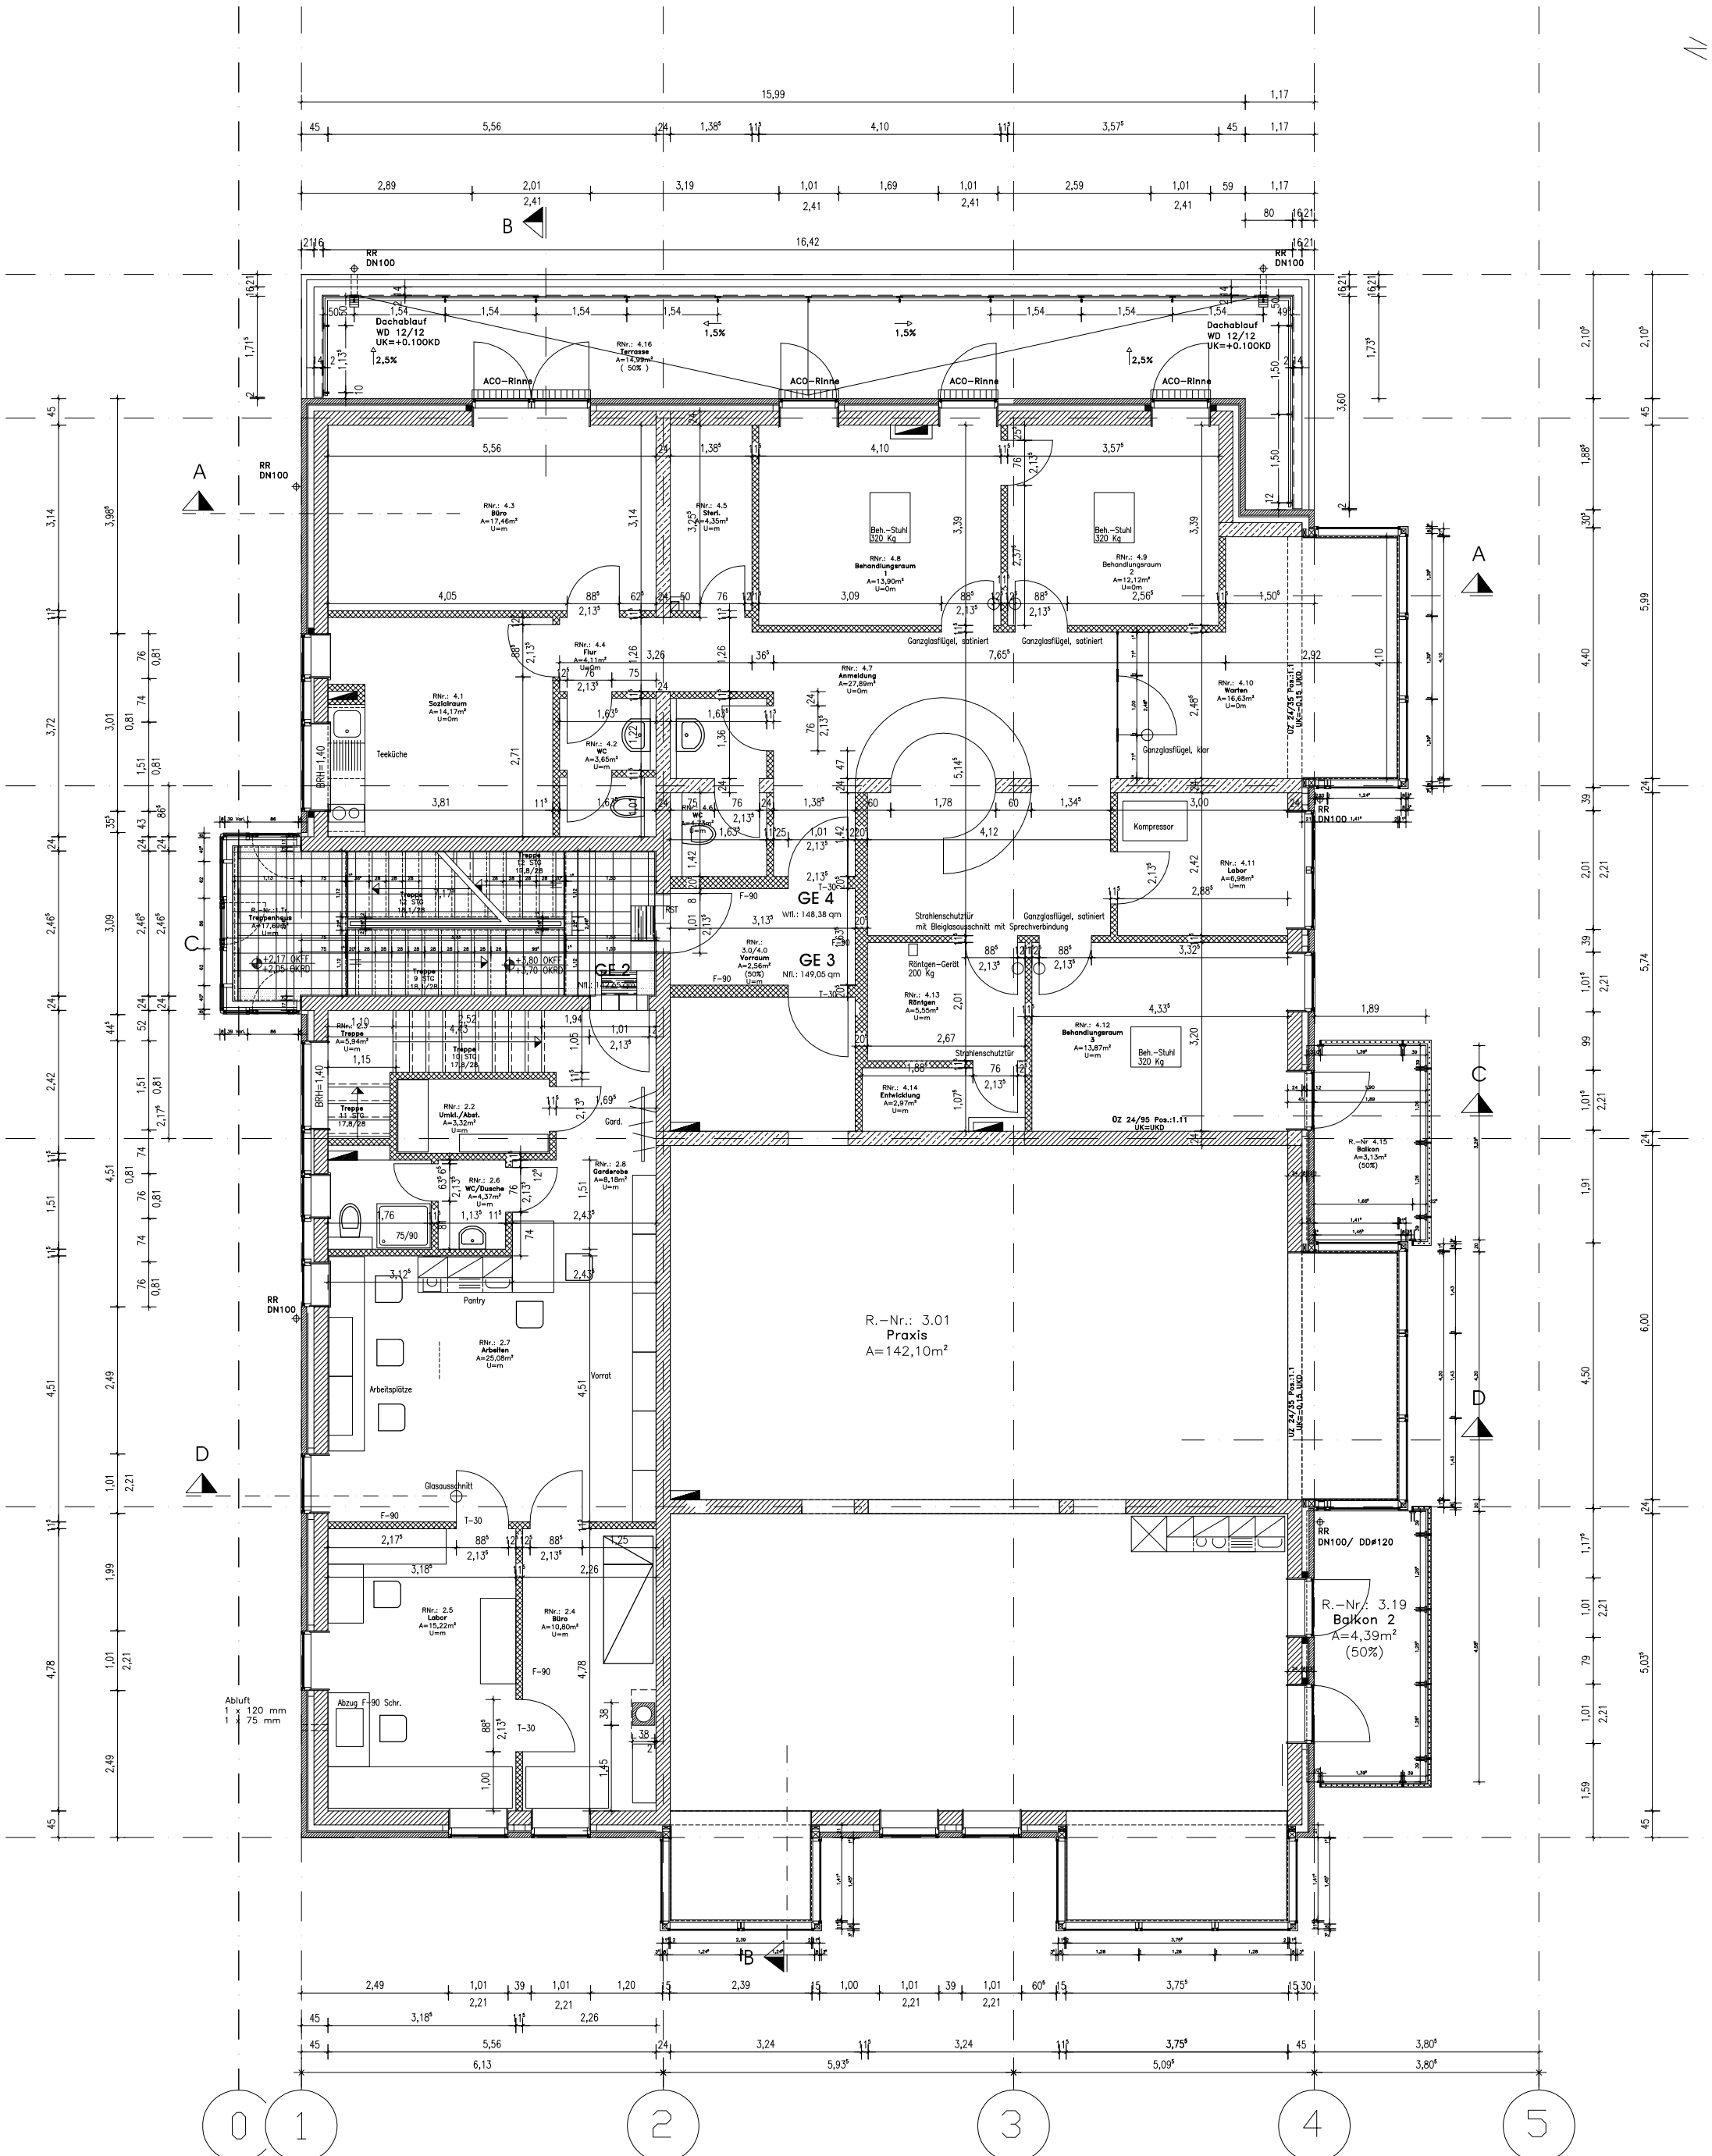
RNr.: 4.3
Büro
A=17,46m²
U=m
RNr.: 4.5
Sterl.
A=4,35m²
U=m
RNr.: 4.16
Terrasse
A=14,39m²
(50%)
Dachablauf
WD 12/12
UK=+0.100KD
ACO-Rinne
RR
DN100
Beh.-Stuhl
320 Kg
RNr.: 4.8
Behandlungsraum
1
A=13,90m²
U=0m
RNr.: 4.9
Behandlungsraum
2
A=12,12m²
U=0m
Ganzglasflügel, satiniert
RNr.: 4.4
Flur
A=4,11m²
U=0m
RNr.: 4.7
Anmeldung
A=27,89m²
U=0m
RNr.: 4.10
Warten
A=16,63m²
U=0m
Ganzglasflügel, klar
RNr.: 4.1
Sozialraum
A=14,17m²
U=0m
Teeküche
RNr.: 4.2
WC
A=3,65m²
U=m
Kompressor
RNr.: 4.11
Labor
A=6,98m²
U=m
GE 4
Wfl.: 148,38 qm
GE 3
Nfl.: 149,05 qm
GE 2
Strahlenschutztür
mit Bleiglasausschnitt mit Sprechverbindung
Ganzglasflügel, satiniert
Röntgen-Gerät
200 Kg
RNr.: 4.13
Röntgen
A=5,55m²
U=m
RNr.: 4.12
Behandlungsraum
3
A=13,87m²
U=m
RNr.: 4.14
Entwicklung
A=2,97m²
U=m
Strahlenschutztür
OZ 24/95 Pos.:1.11
UK=UKD
OZ 24/35 Pos.:1.1
UK=-0.15 UKD
R.-Nr.: 4.15
Balkon
A=3,13m²
(50%)
Treppenhaus
A=17,69m²
U=m
Treppe
A=5,94m²
U=m
RNr.: 2.2
Umkl./Abst.
A=3,32m²
U=m
RNr.: 2.6
WC/Dusche
A=4,37m²
U=m
RNr.: 2.8
Garderobe
A=8,18m²
U=m
Pantry
RNr.: 2.7
Arbeiten
A=25,08m²
U=m
Arbeitsplätze
Vorrat
Gard.
R.-Nr.: 3.01
Praxis
A=142,10m²
RR
DN100/ DD⌀120
R.-Nr.: 3.19
Balkon 2
A=4,39m²
(50%)
Glasausschnitt
RNr.: 2.5
Labor
A=15,22m²
U=m
RNr.: 2.4
Büro
A=10,80m²
U=m
Abzug F-90 Schr.
Abluft
1 x 120 mm
1 x 75 mm
F-90
T-30
A
B
C
D
0
1
2
3
4
5