
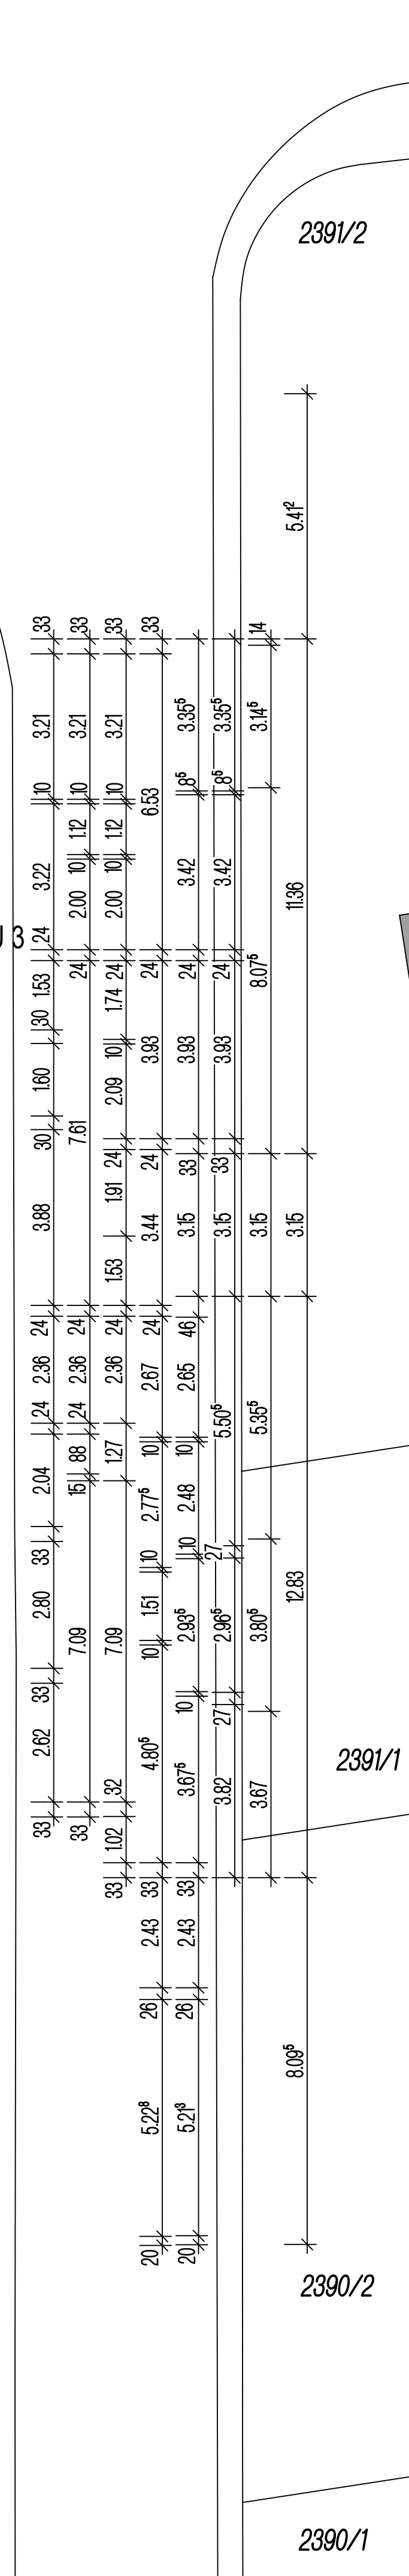


SPROLLSTRASSE

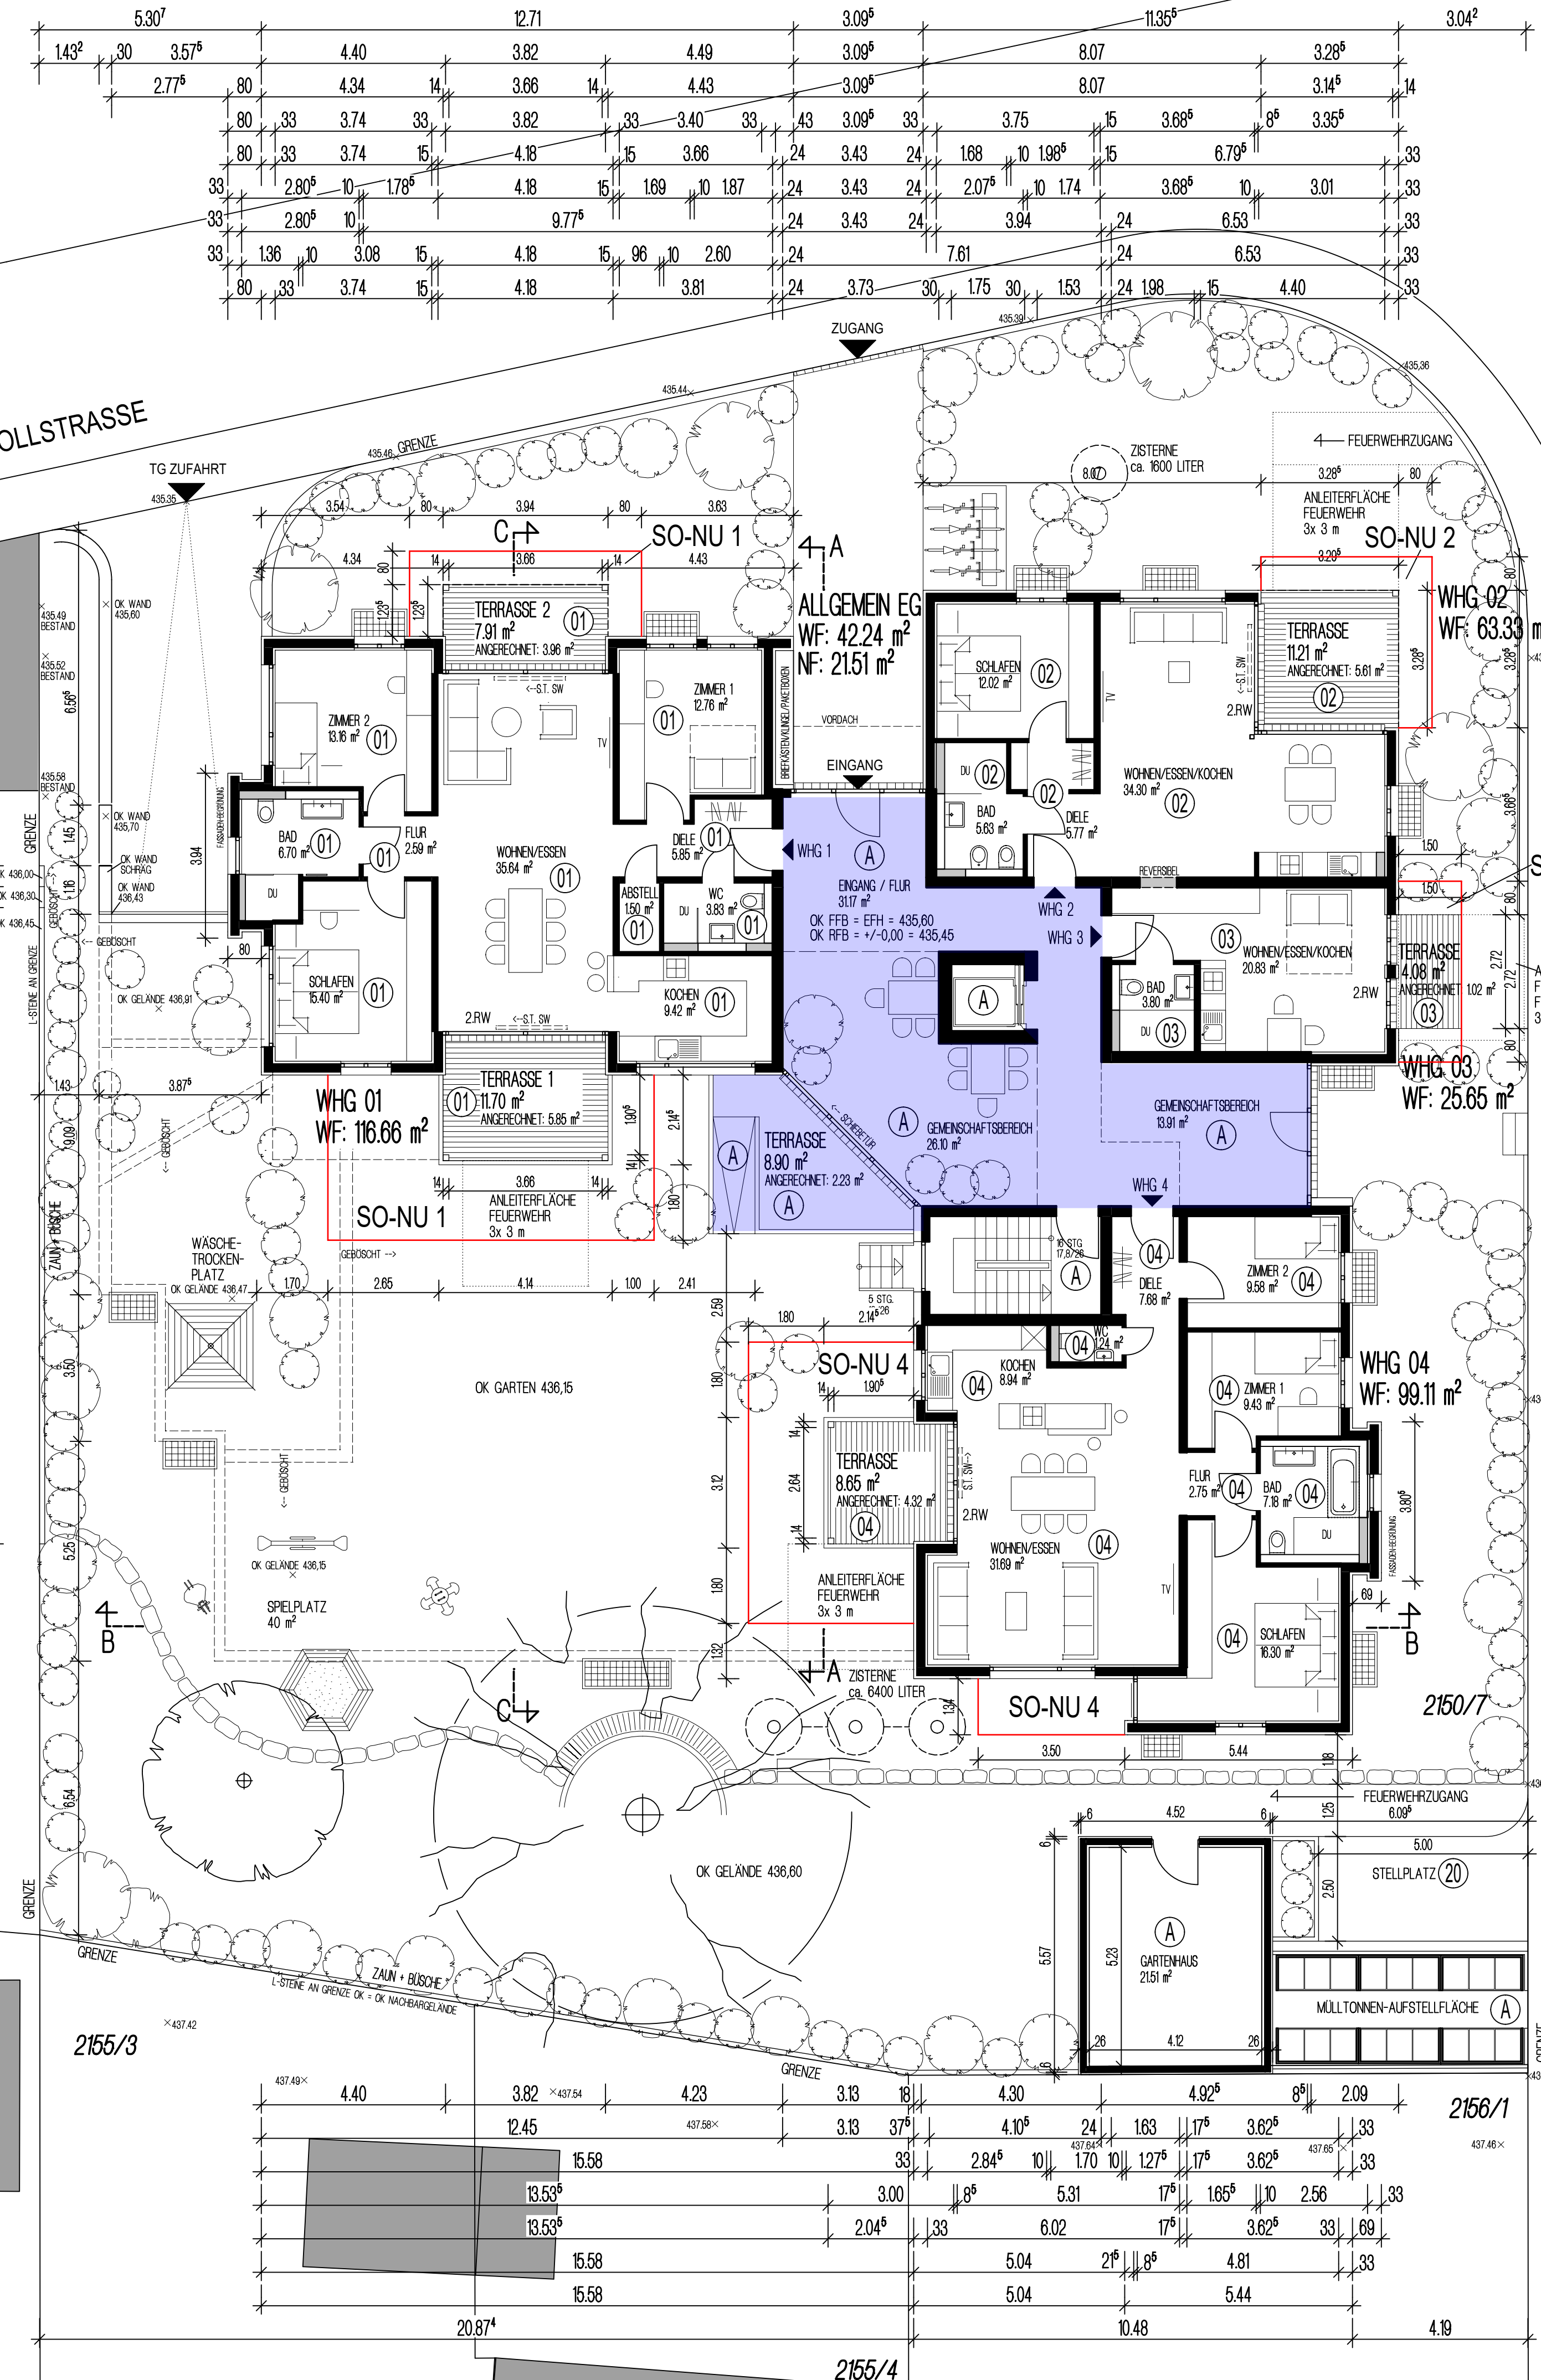

**TEILUNGSPLÄNE**  
vom 18. 11. 2022  
+ SONDERNUTZUNGSFLÄCHEN

**ERDGESCHOSS**  
MASSTAB 1:100  
MEHRGENERATIONENHAUS  
SPROLLSTRASSE

NEUBAU EINES MEHR-  
GENERATIONENHAUSES  
MIT TIEFGARAGE  
SPROLLSTRASSE 18  
70597 STUTTGART-HOFFELD

BAUHERR: BAUHERRENGEMEINSCHAFT  
MEHRGENERATIONENHAUS  
SPROLLSTRASSE 18,  
STUTTGART GbR

PAULUS PROJEKTENTWICKLUNG GMBH  
MARBACHER STRASSE 6  
74385 PLEIDELSHEIM

ARCHITEKTURBÜRO  
**HUPPENBAUER + ENGEL**  
DIPL.-ING. (FH) FREIER ARCHITEKT  
MICHAEL HUPPENBAUER UND  
DIPL.-ING. (FH) RAINER ENGEL  
KÖCHENSTRASSE 11 (STETTEN)  
76771 LEINFELDEN - LEHRTORINGEN  
TEL 07157-737930 FAX 737945  
E-MAIL hue@huppenbauer-engel.de

DATUM: 01.02.2022 GEÄNDERT: 18.11.2022  
GEZ.: FR/WI PLAN-NR. 20/333/B100-02

