

11,11⁵

11⁵ 40⁵

36⁵ 36⁵

4,65⁵ 5,05⁵

36⁵ 36⁵

2,38 1,52 11⁵


11⁵ 11⁵

2,72 3,58

36⁵ 36⁵

87⁵ 86⁵ 75 86⁵

1,00 1,00

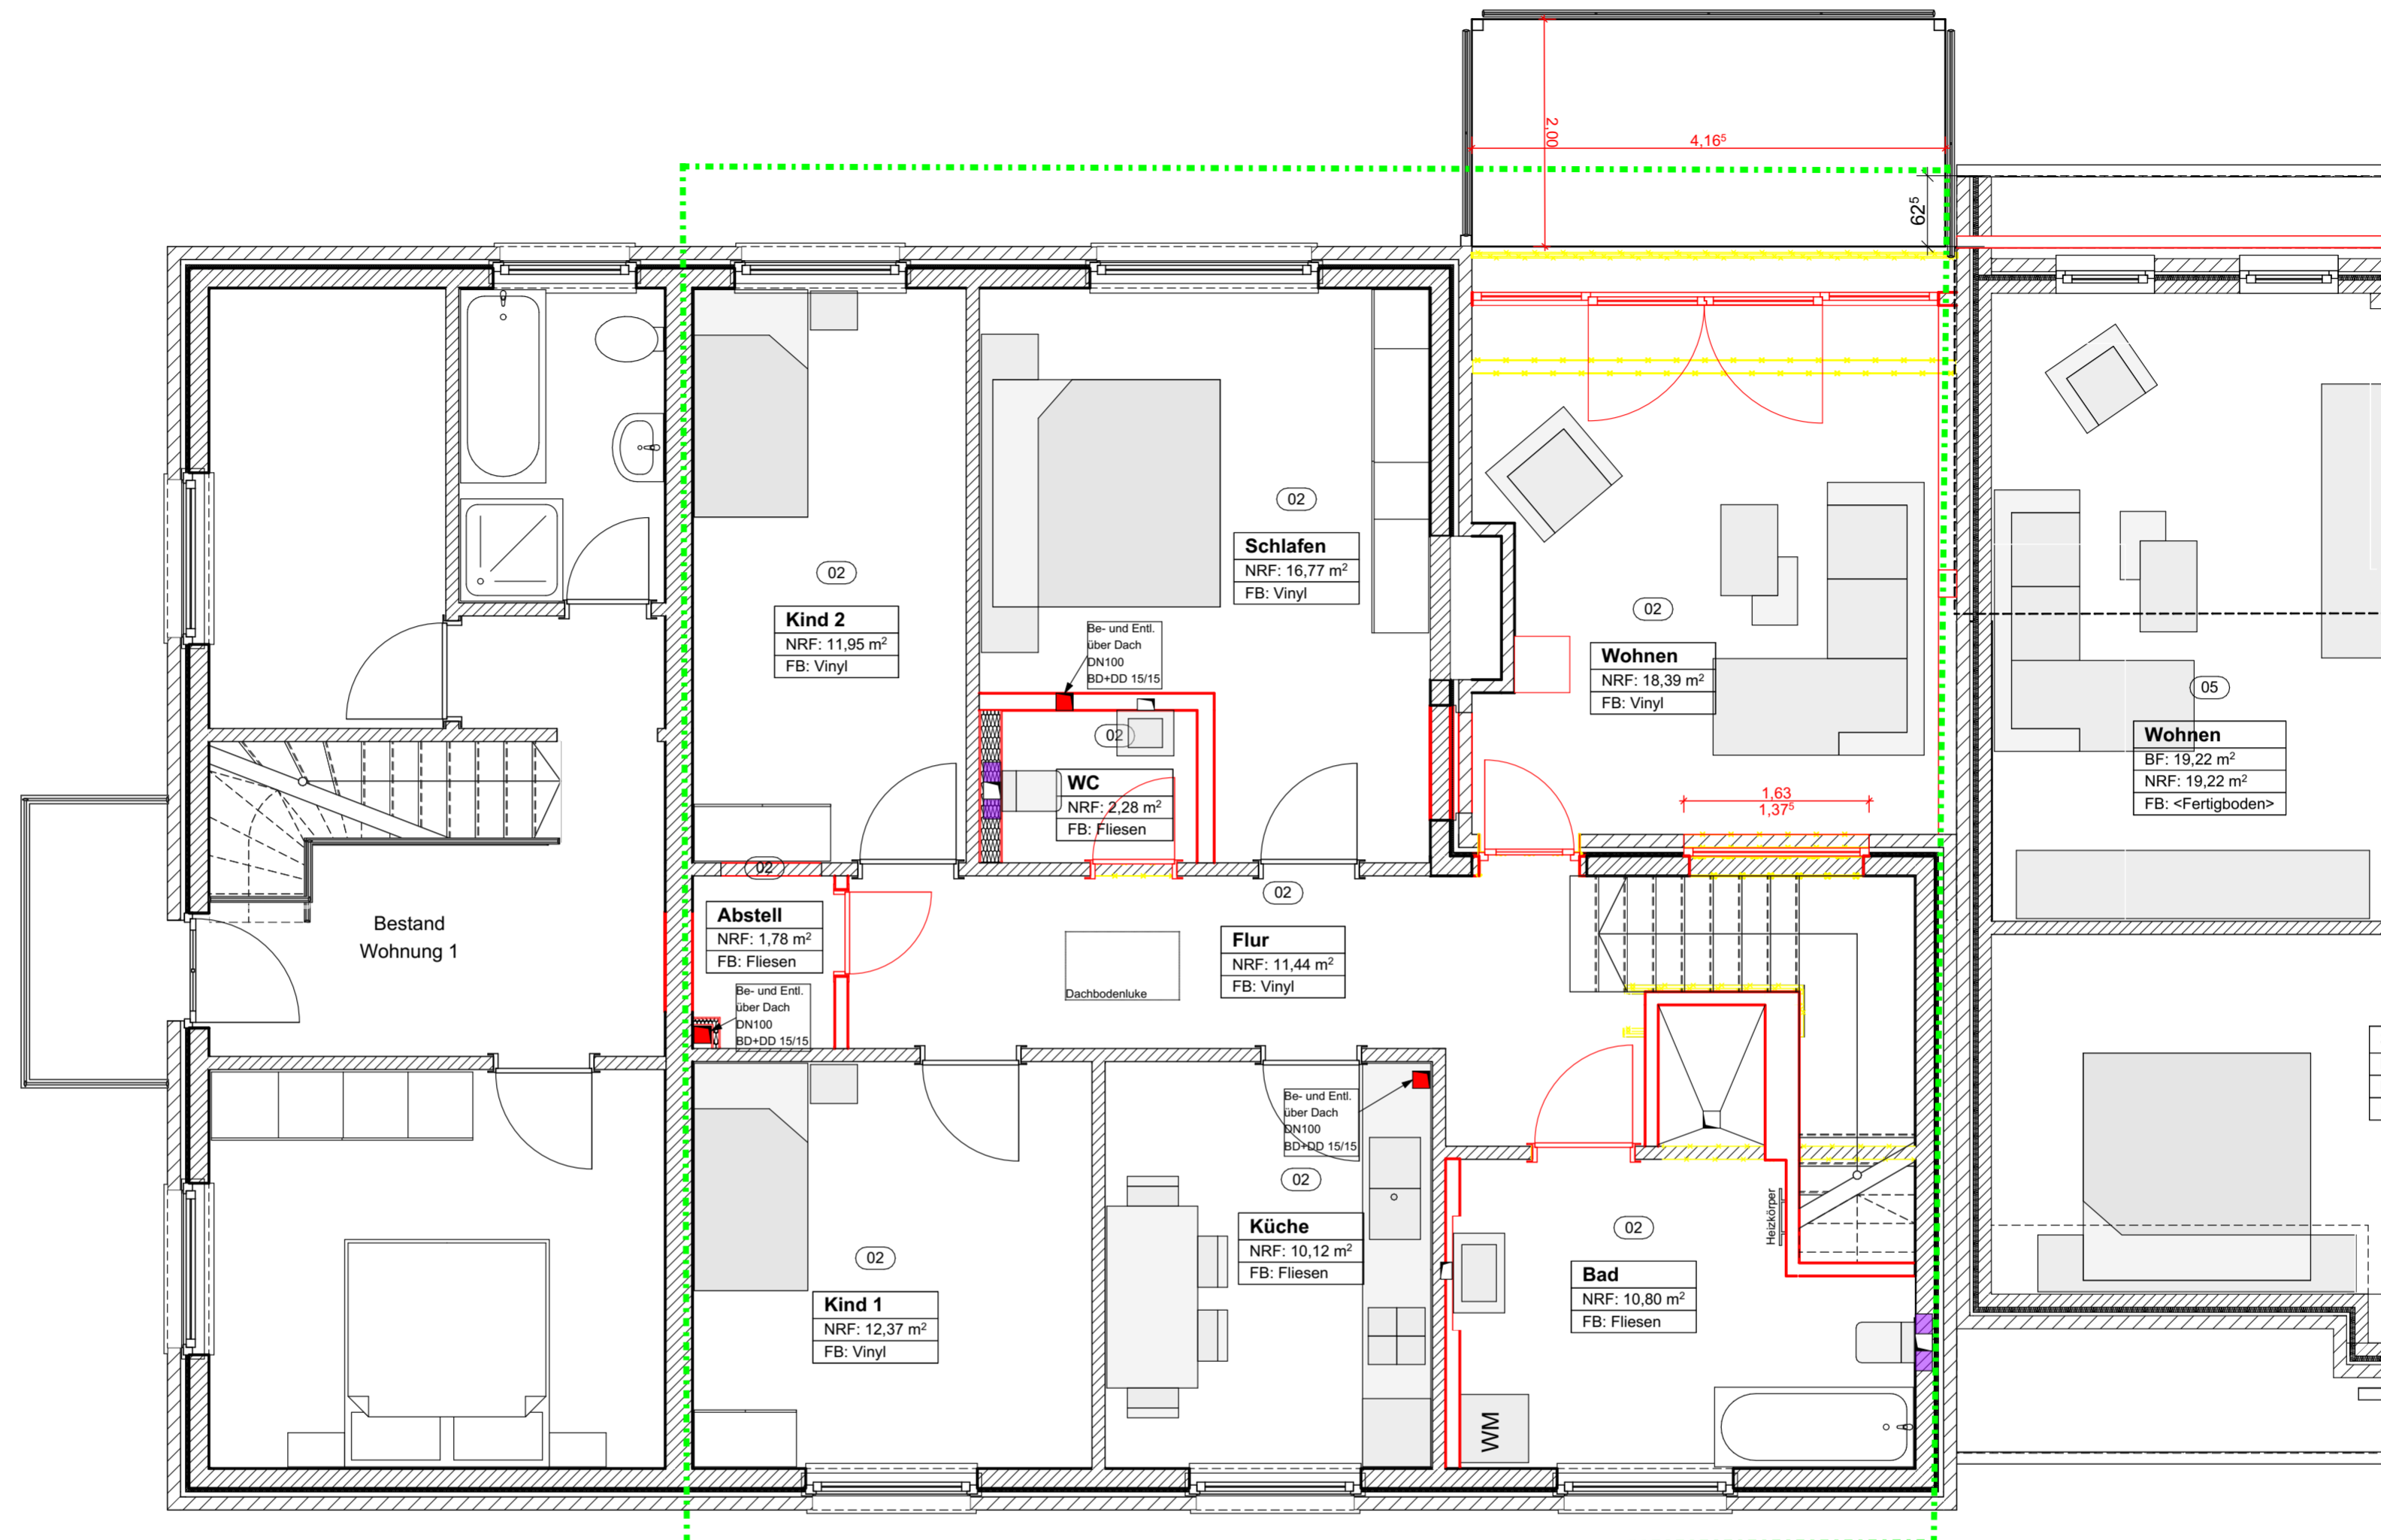

Wohnen - Büro OG ca. 101 m²

5,68 1,38⁵ 1,99 1,38⁵ 1,85 1,42⁵ 2,03 3,31⁵ 73

1,32 1,32

36⁵ 4,01⁵ 24 6,51 11⁵ 4,13 36⁵ 30⁵ 6,07

36⁵ 4,01⁵ 24 1,25 11⁵ 7,01⁵ 11⁵ 94 30 1,02 36⁵ 30⁵ 3,52 11⁵

36⁵ 15,01 36⁵ 30⁵ 3,52 11⁵

15,74