
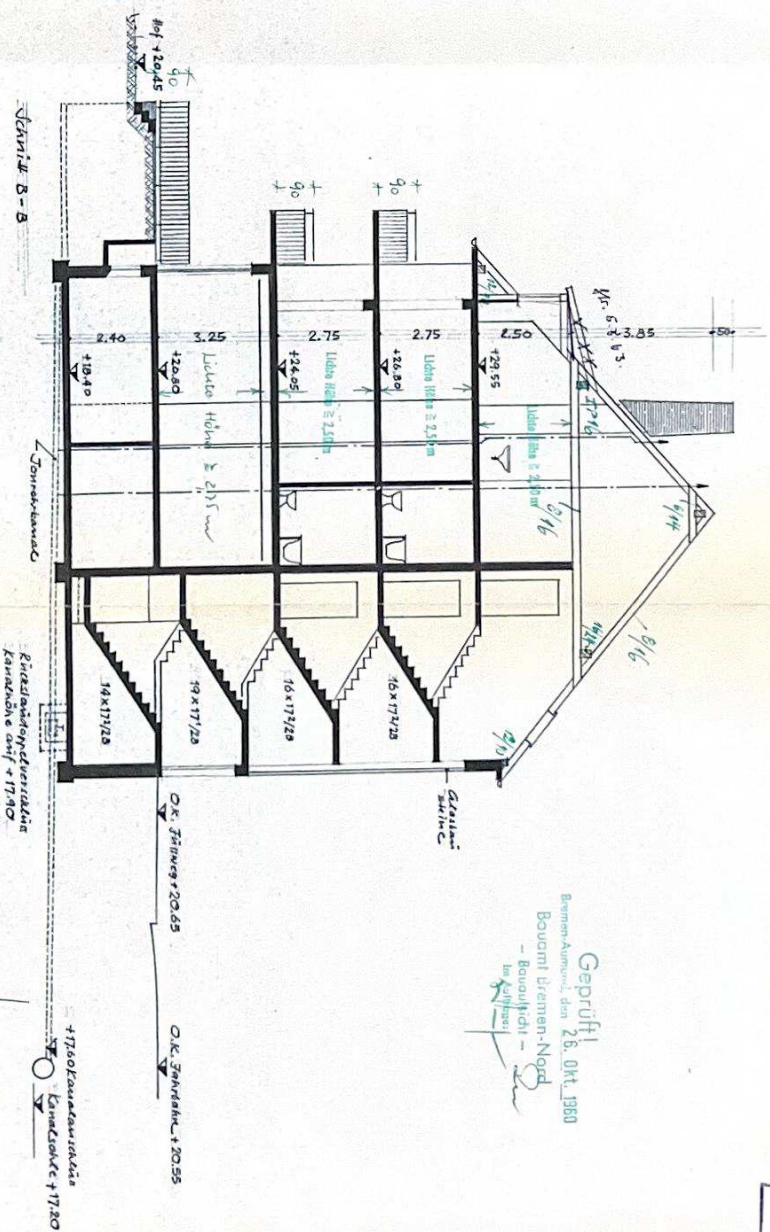


Bremen-Aumund
21. 3. 1960

3

Geprüft!
Bremen-Aumund, den 26. Okt. 1960
Bauamt Bremen-Nord
- Bauaufsicht -
im Auftrag

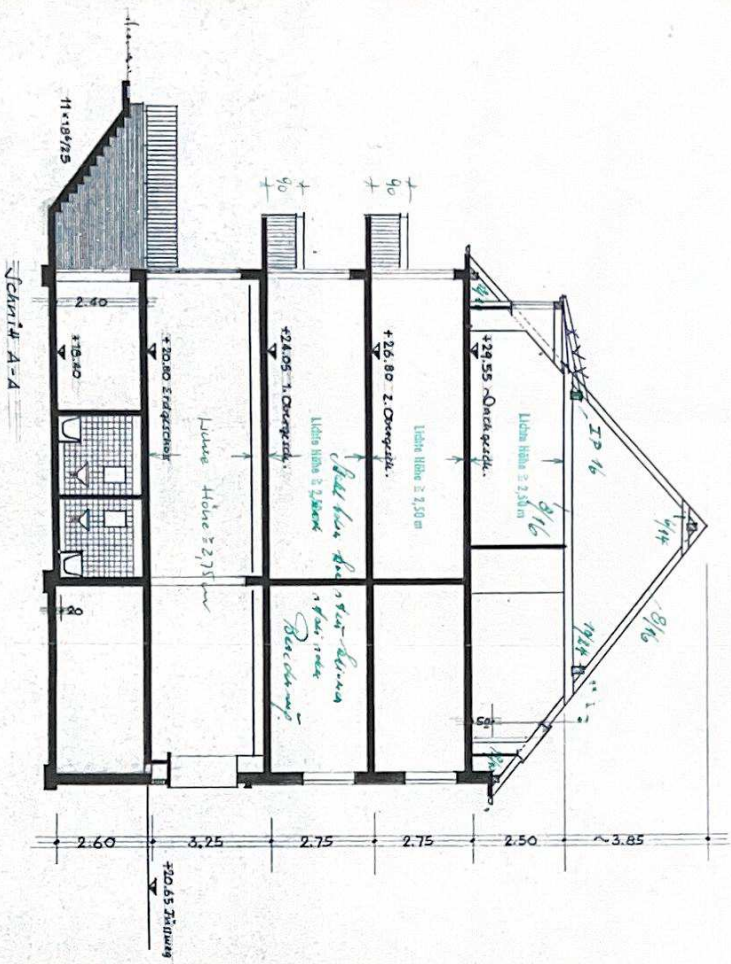



3. Entwurf für ein Wohn-u. Geschäftshaus für Herrn Dr. Hoyer in Bremen, Aumund - Lindenstrasse 12. Schnitt: 1:100. Bremen-Nord, im März 1960. Der Bauherr: Friedrich Hoyer

Architekt
Friedrich Hoyer

Bremen-Amund
2. J. 1960

Gilt nur für die Entwässerung

Geprüft 26. Okt. 1960
Bremen-Amund, 4. J.
Bauamt Bremen-Nord
- Bauz. 11 - 2

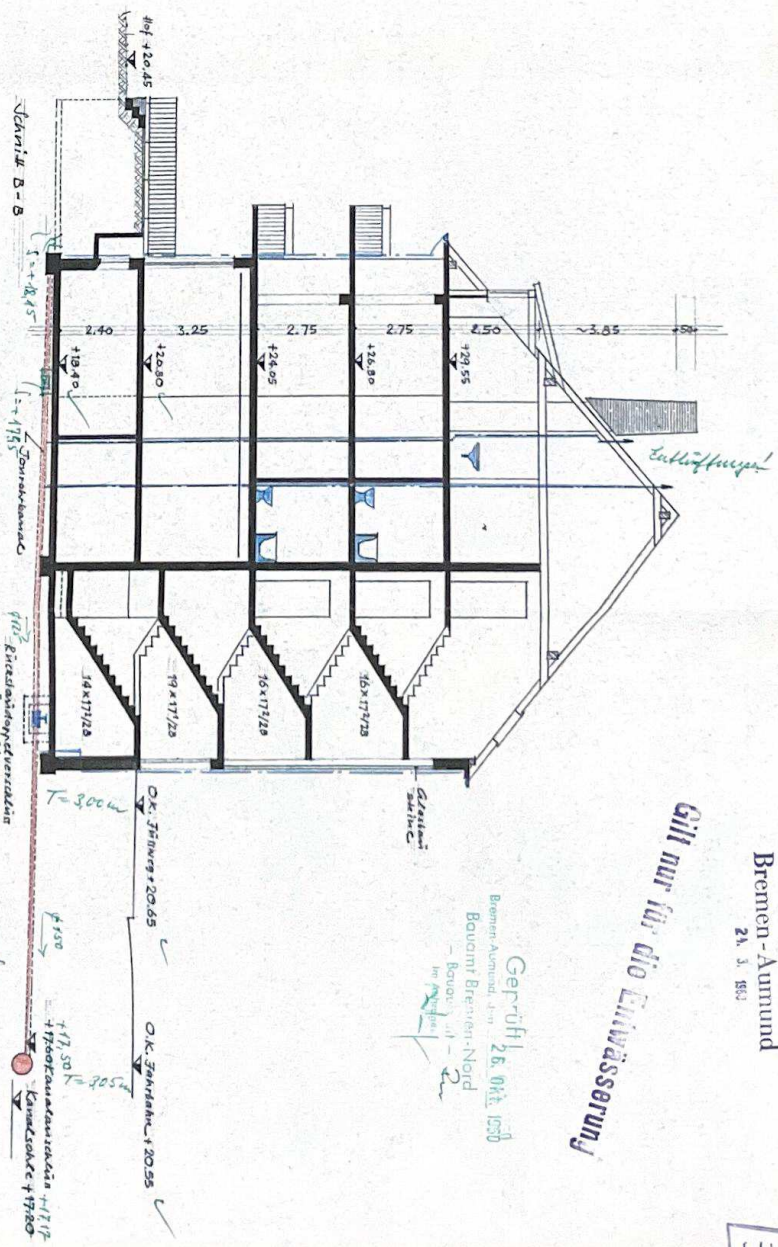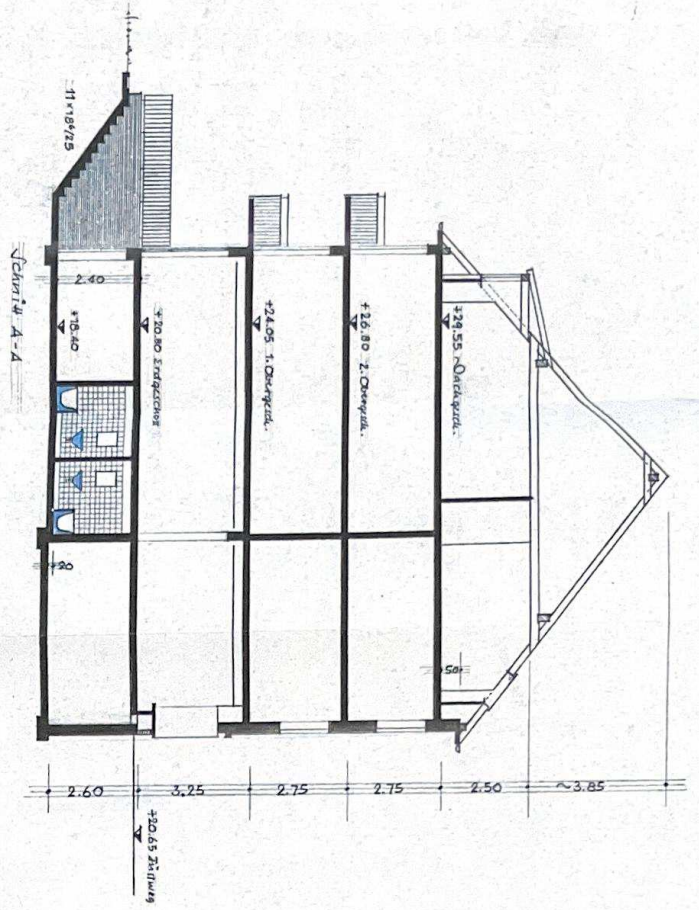


Bremen, den 2. 5. 60
Norddeutsches Baubüro
Bremen-Nord
Tiefbauabteilung
Kanalisation
