Anlage 2

Vermessungs- und Katasterverwaltung Niedersachsen

Gemeinde: Hildesheim, Stadt
Gemarkung: Ochtersum
Hinweis:

Flurstück: 65 / 3
Flur: 002

Liegenschaftskarte 1 : 1000

Erstellt am: 15.03.2012

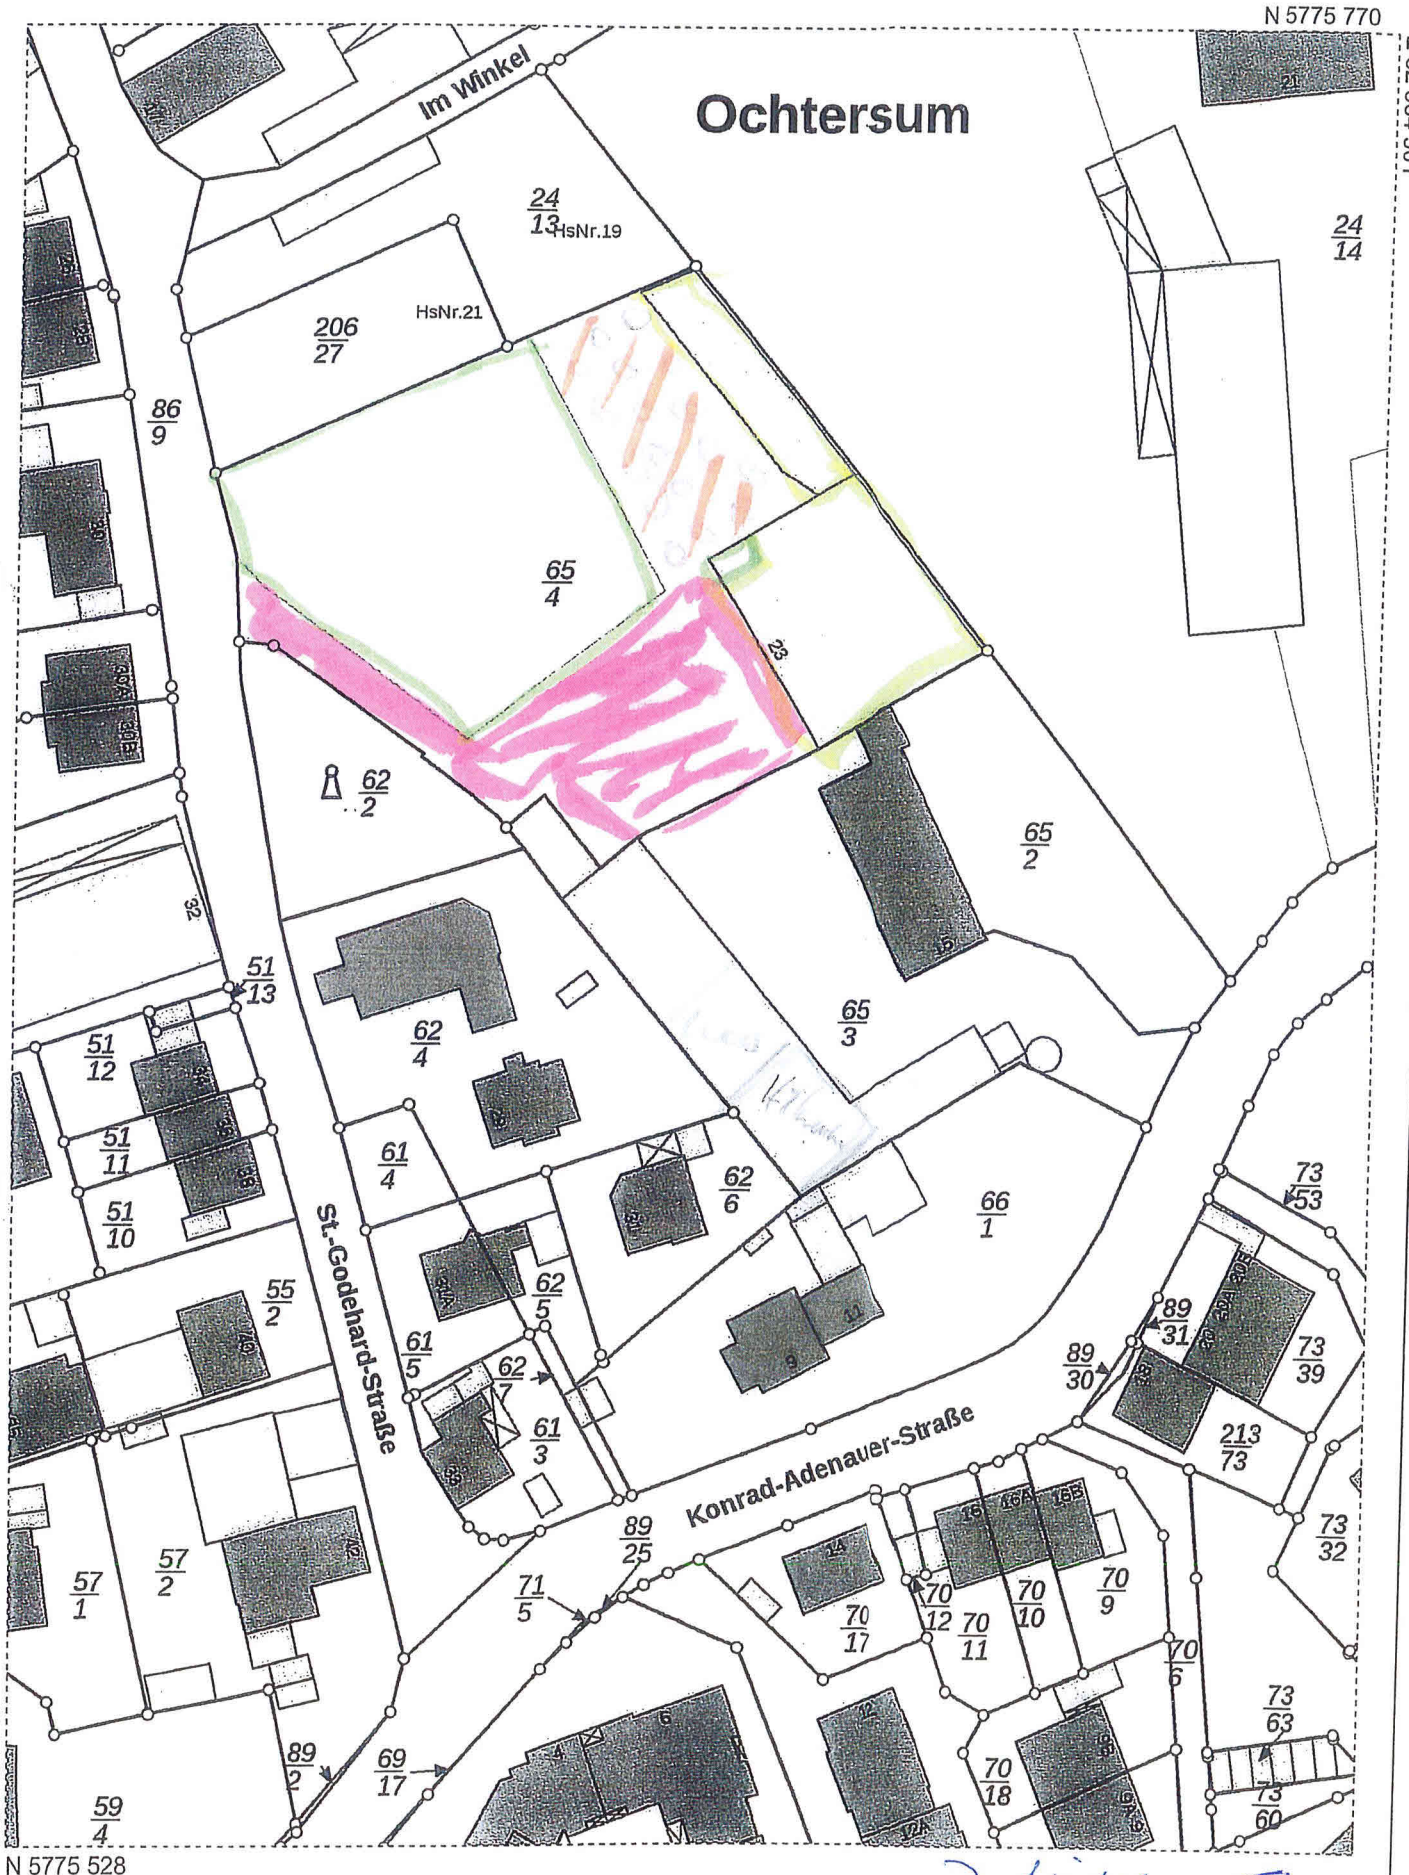

Herausgeber: Landesamt für Geoinformation und Landentwicklung Niedersachsen - Katasteramt Hildesheim

Diese amtliche Karte und die ihr zugrunde liegenden Angaben des amtlichen Vermessungswesens sind geschützt durch das Niedersächsische Gesetz über das amtliche Vermessungswesen (NVermG) sowie durch das Gesetz über Urheberrecht und verwandte Schutzrechte (Urheberrechtsgesetz) in der jeweils gültigen Fassung. Die Verwertung für nichtgewerbliche oder wirtschaftliche Zwecke und die öffentliche Wiedergabe ist nur mit Erlaubnis des LGLN zulässig.

© 2012