


DHH 1-8
Obergeschoss
Wohnfläche 51.52 m²




8 DHH, Limburgerhof, Neustadter Str.

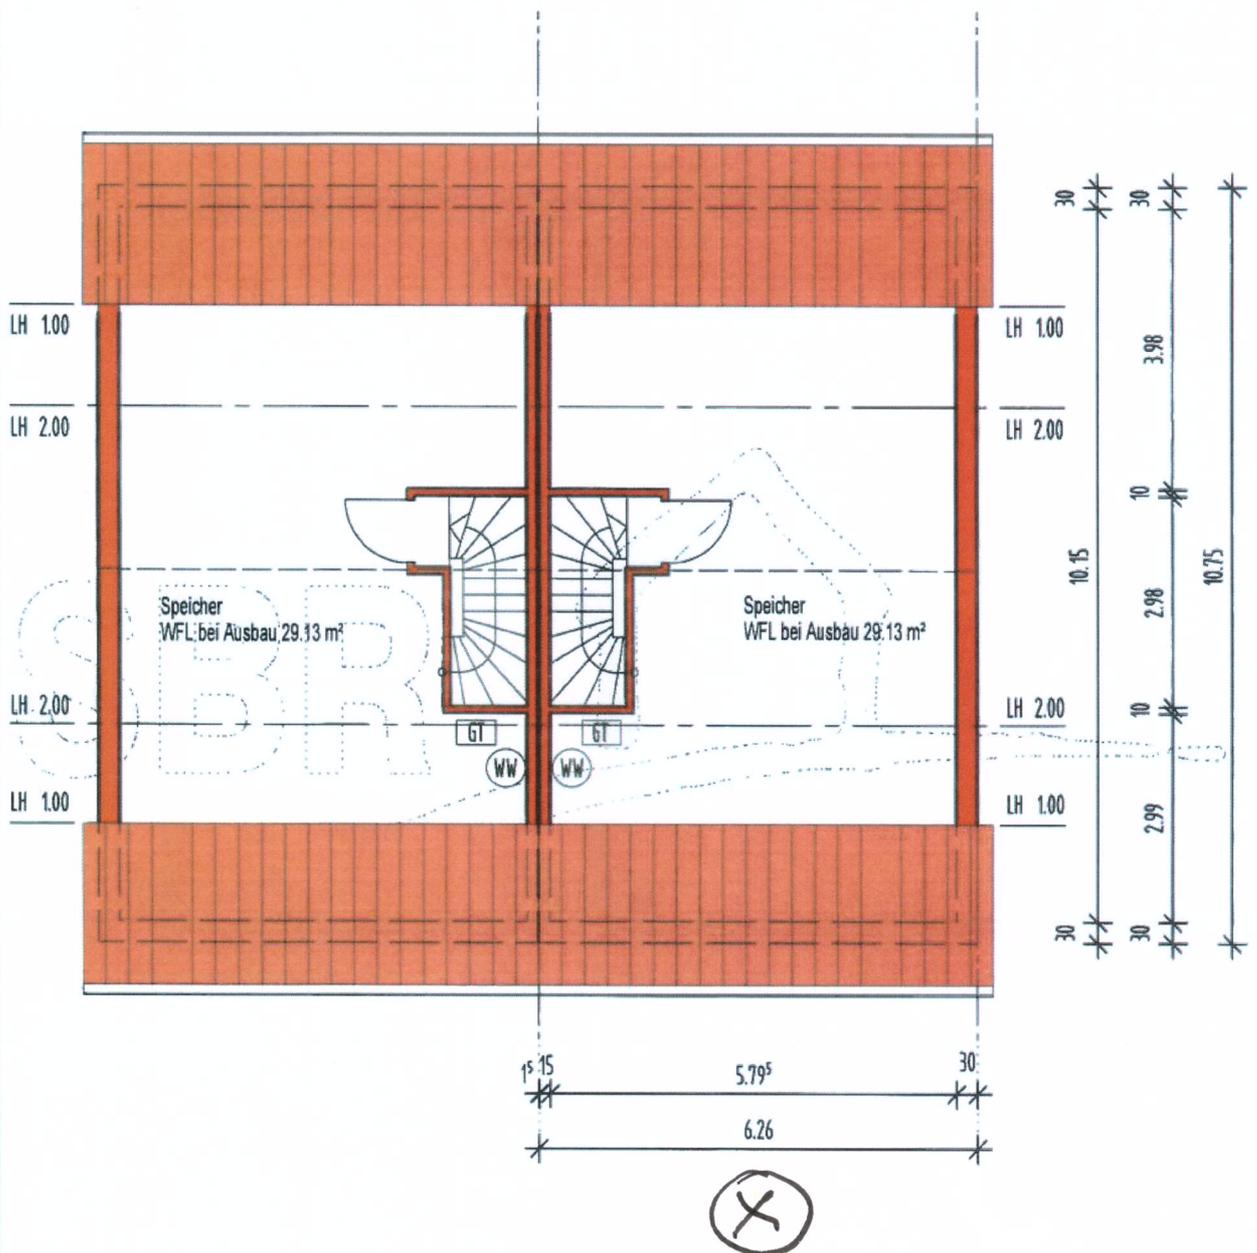

DHH 1-8
Dachgeschoss
Wohnfläche 29.13 m²


8 DHH, Limburgerhof, Neustadter Str.

www.sbr-bau.de

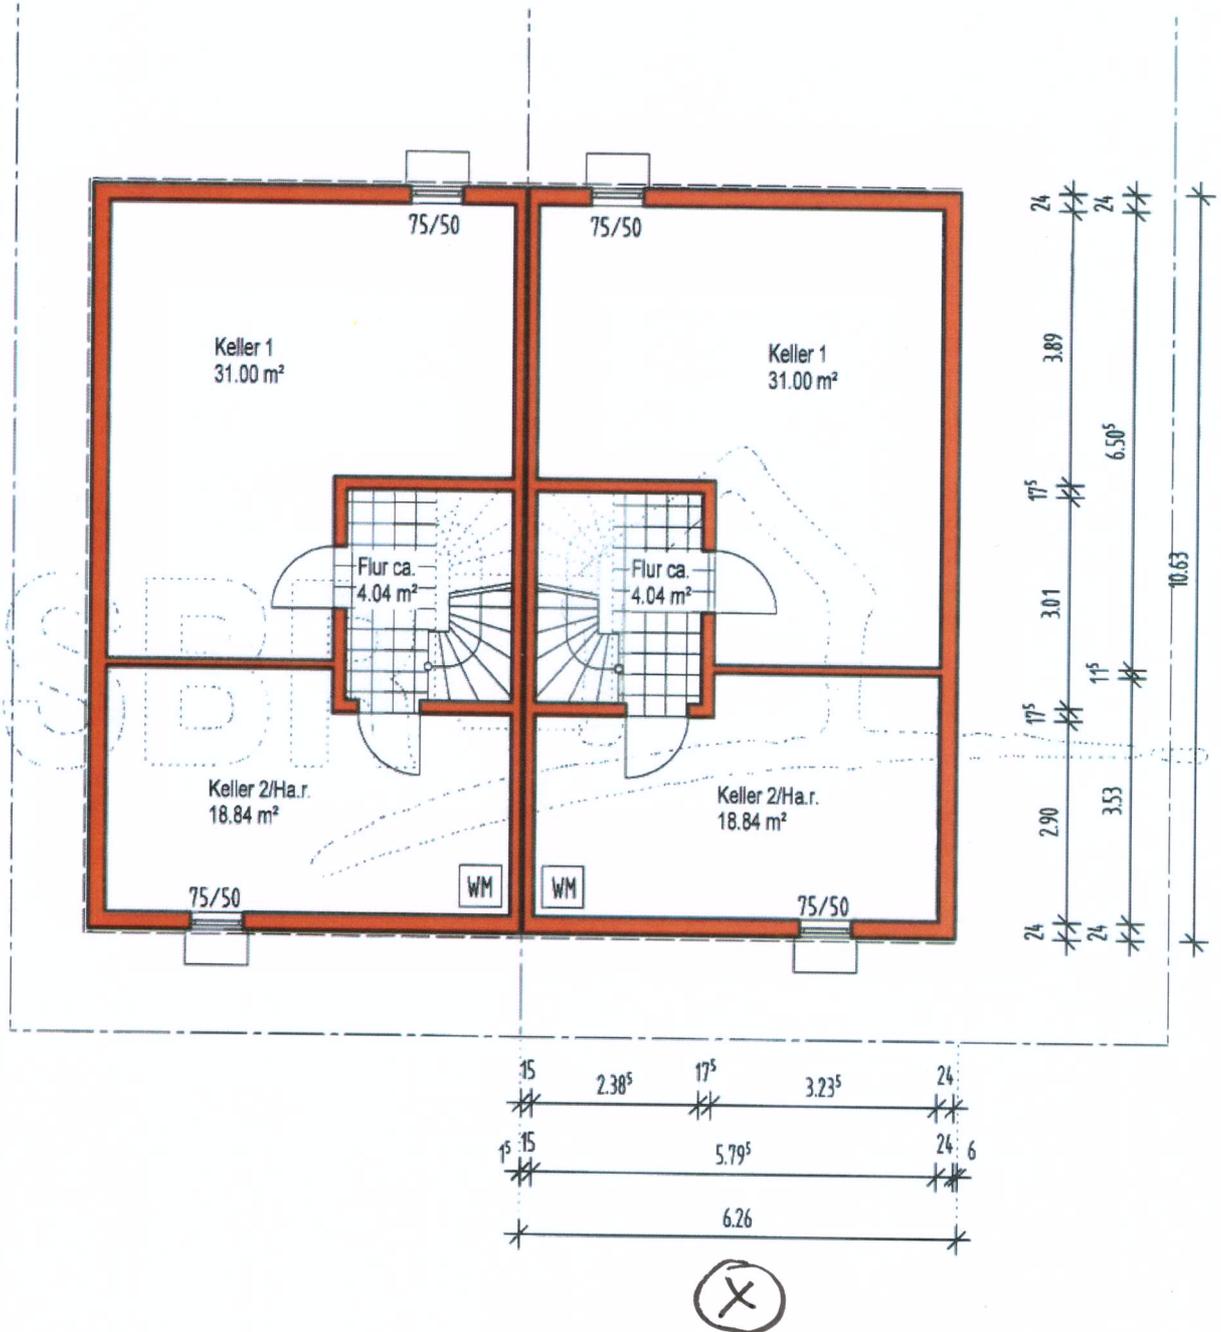

DHH 1-8
Kellergeschoss
Nutzfläche 53.88 m²


8 DHH, Limburgerhof, Neustadter Str.

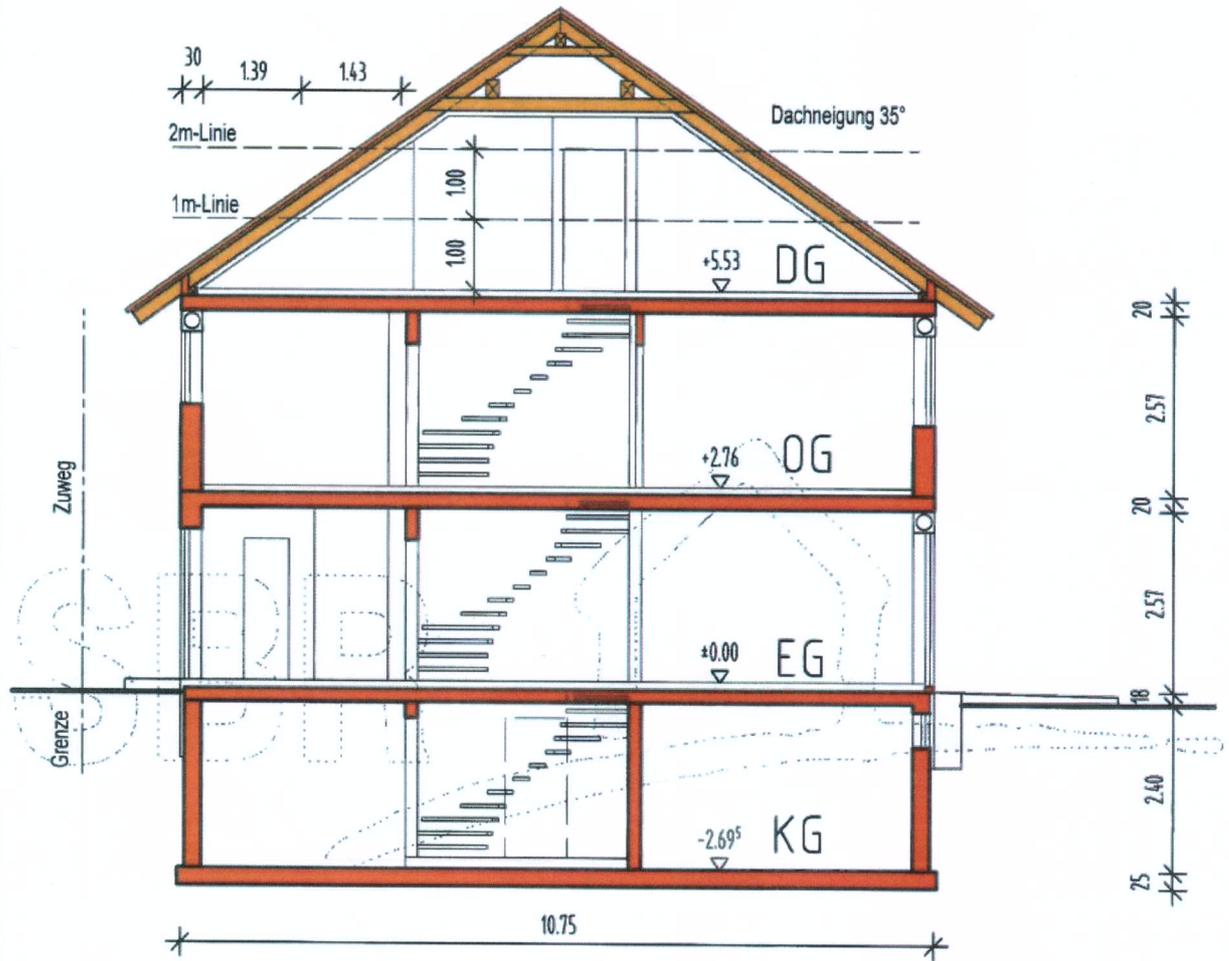

DHH 1-8
 Schnitt

8 DHH, Limburgerhof, Neustadter Str.

www.sbr-bau.de

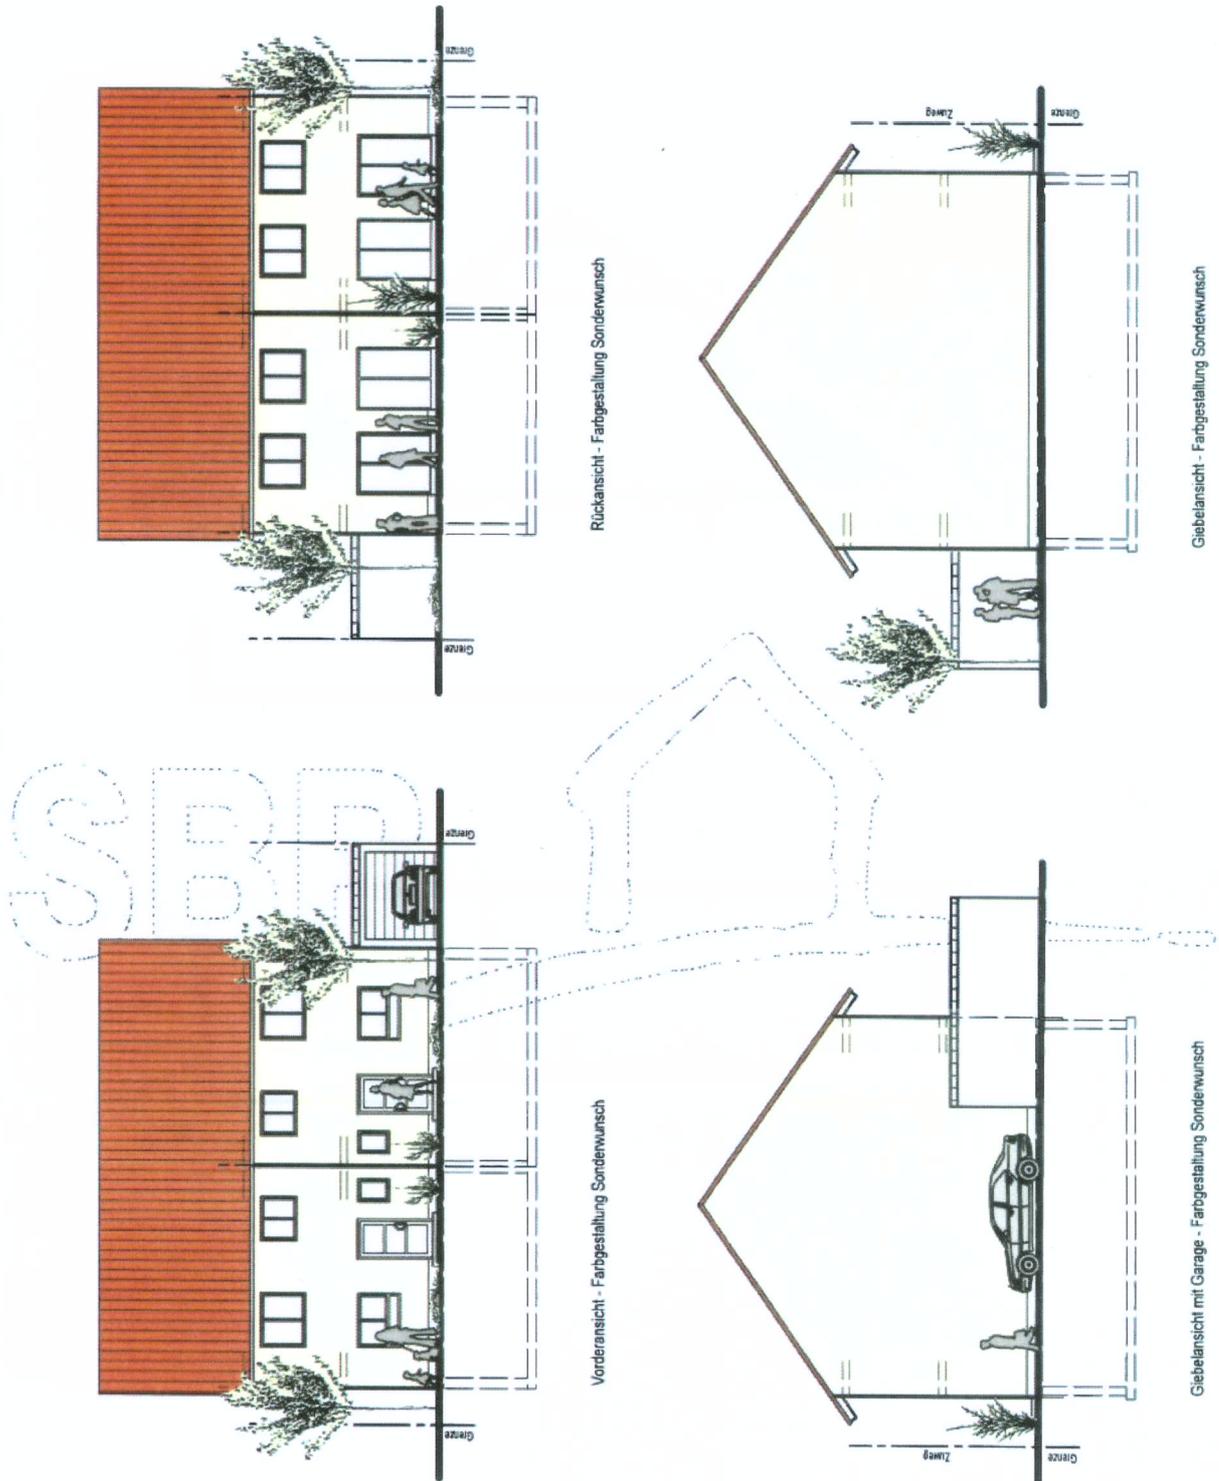

DHH 1-8
Ansichten (M. 1:200)

8 DHH, Limburgerhof, Neustadter Str.