
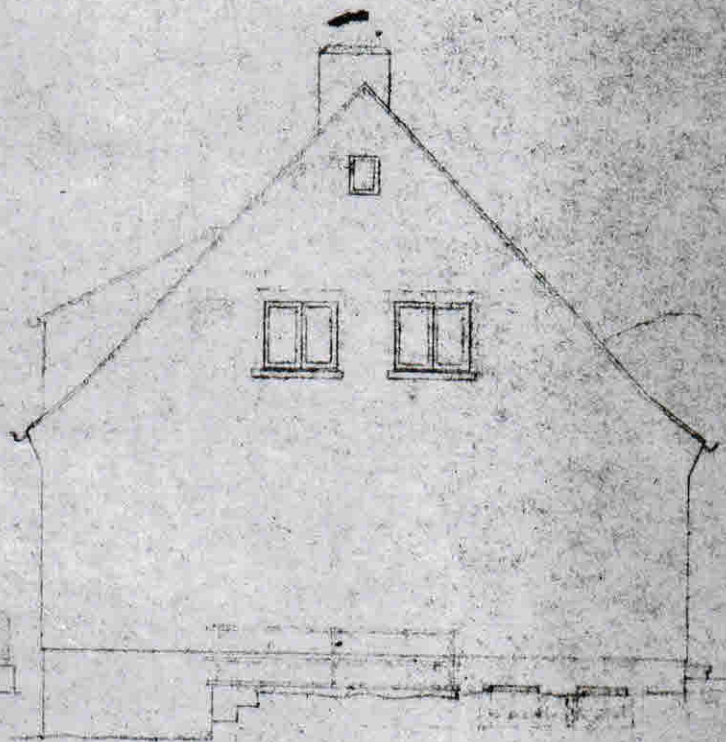
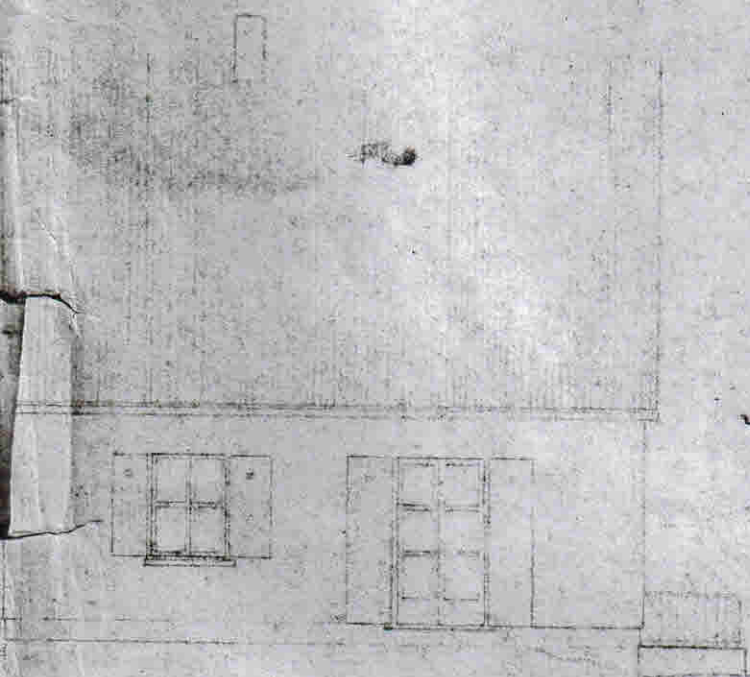
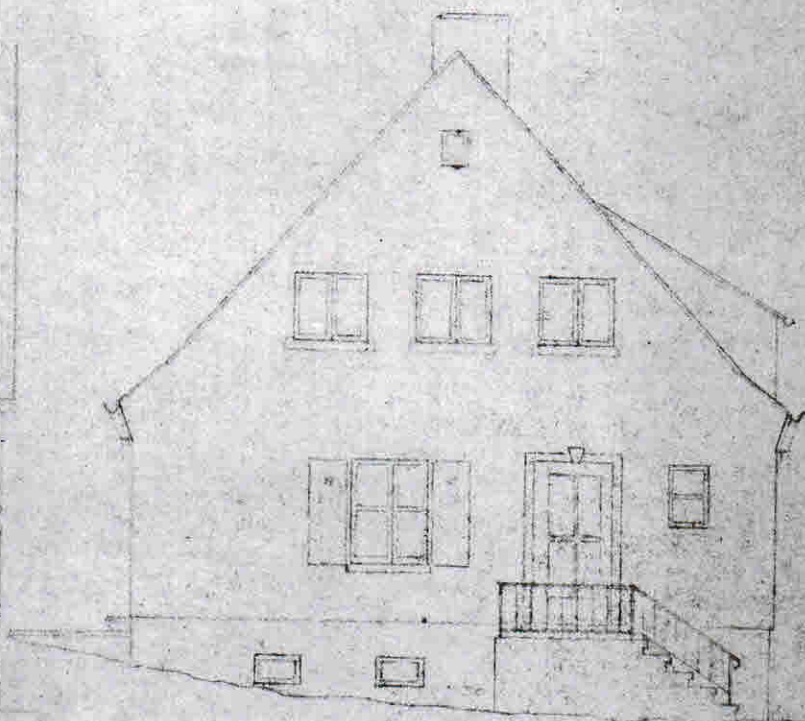


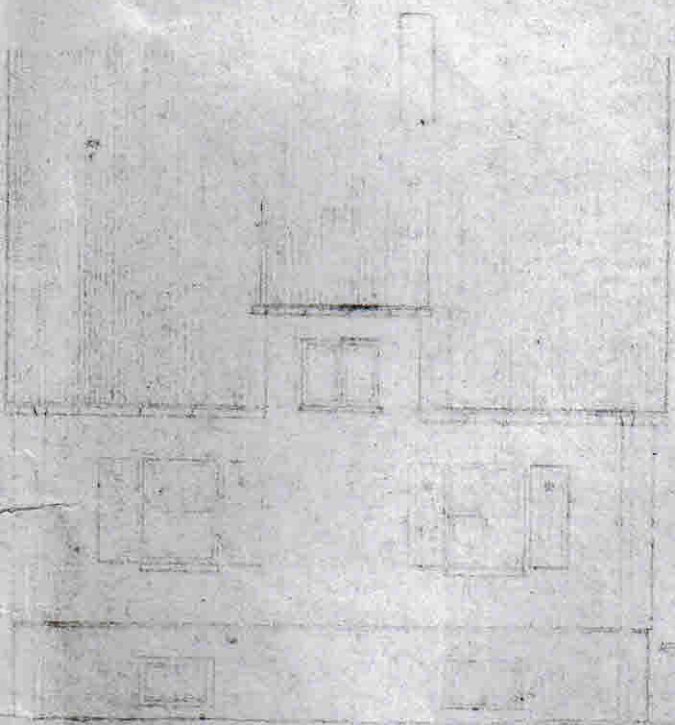


Jena, den 2. 7. 56
Haus Lückert.

2. 4. 56

GEHEIMNISS IN VERBINDUNG MIT
DER DAUGENEHMIGUNG
DAUSCHEN (A) KZ.
JENA, den 31. 7. 56
Halter

Rinder. Fenster +
Türen nach Tyge

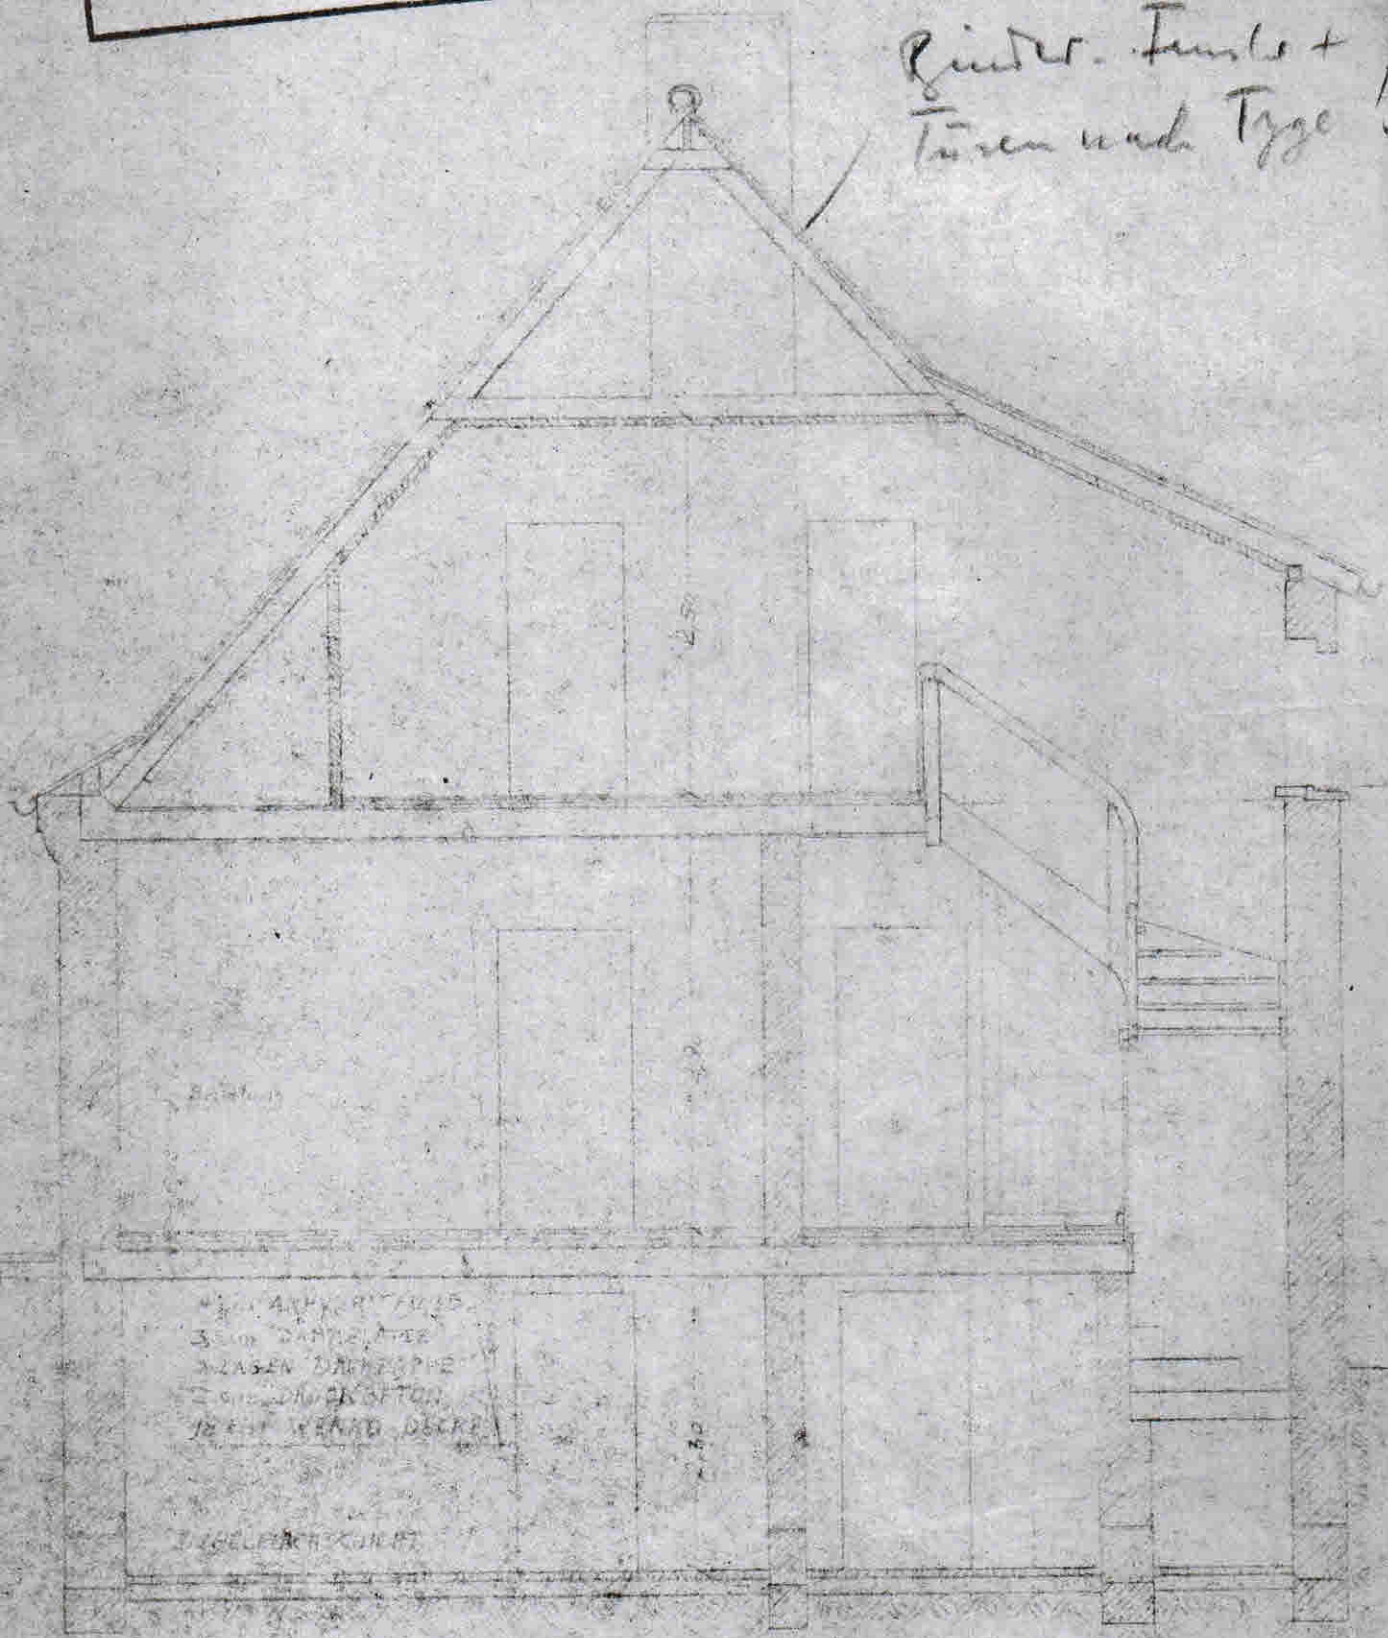


4. 1/2" KAPPELSTEIN
3. 1/2" KAPPELSTEIN
2. 1/2" KAPPELSTEIN
1. 1/2" KAPPELSTEIN

SCHNITT A-B



456-INDIVIDUELLER WOHNUNGSBAU

BAUHERR: Karl Kohl

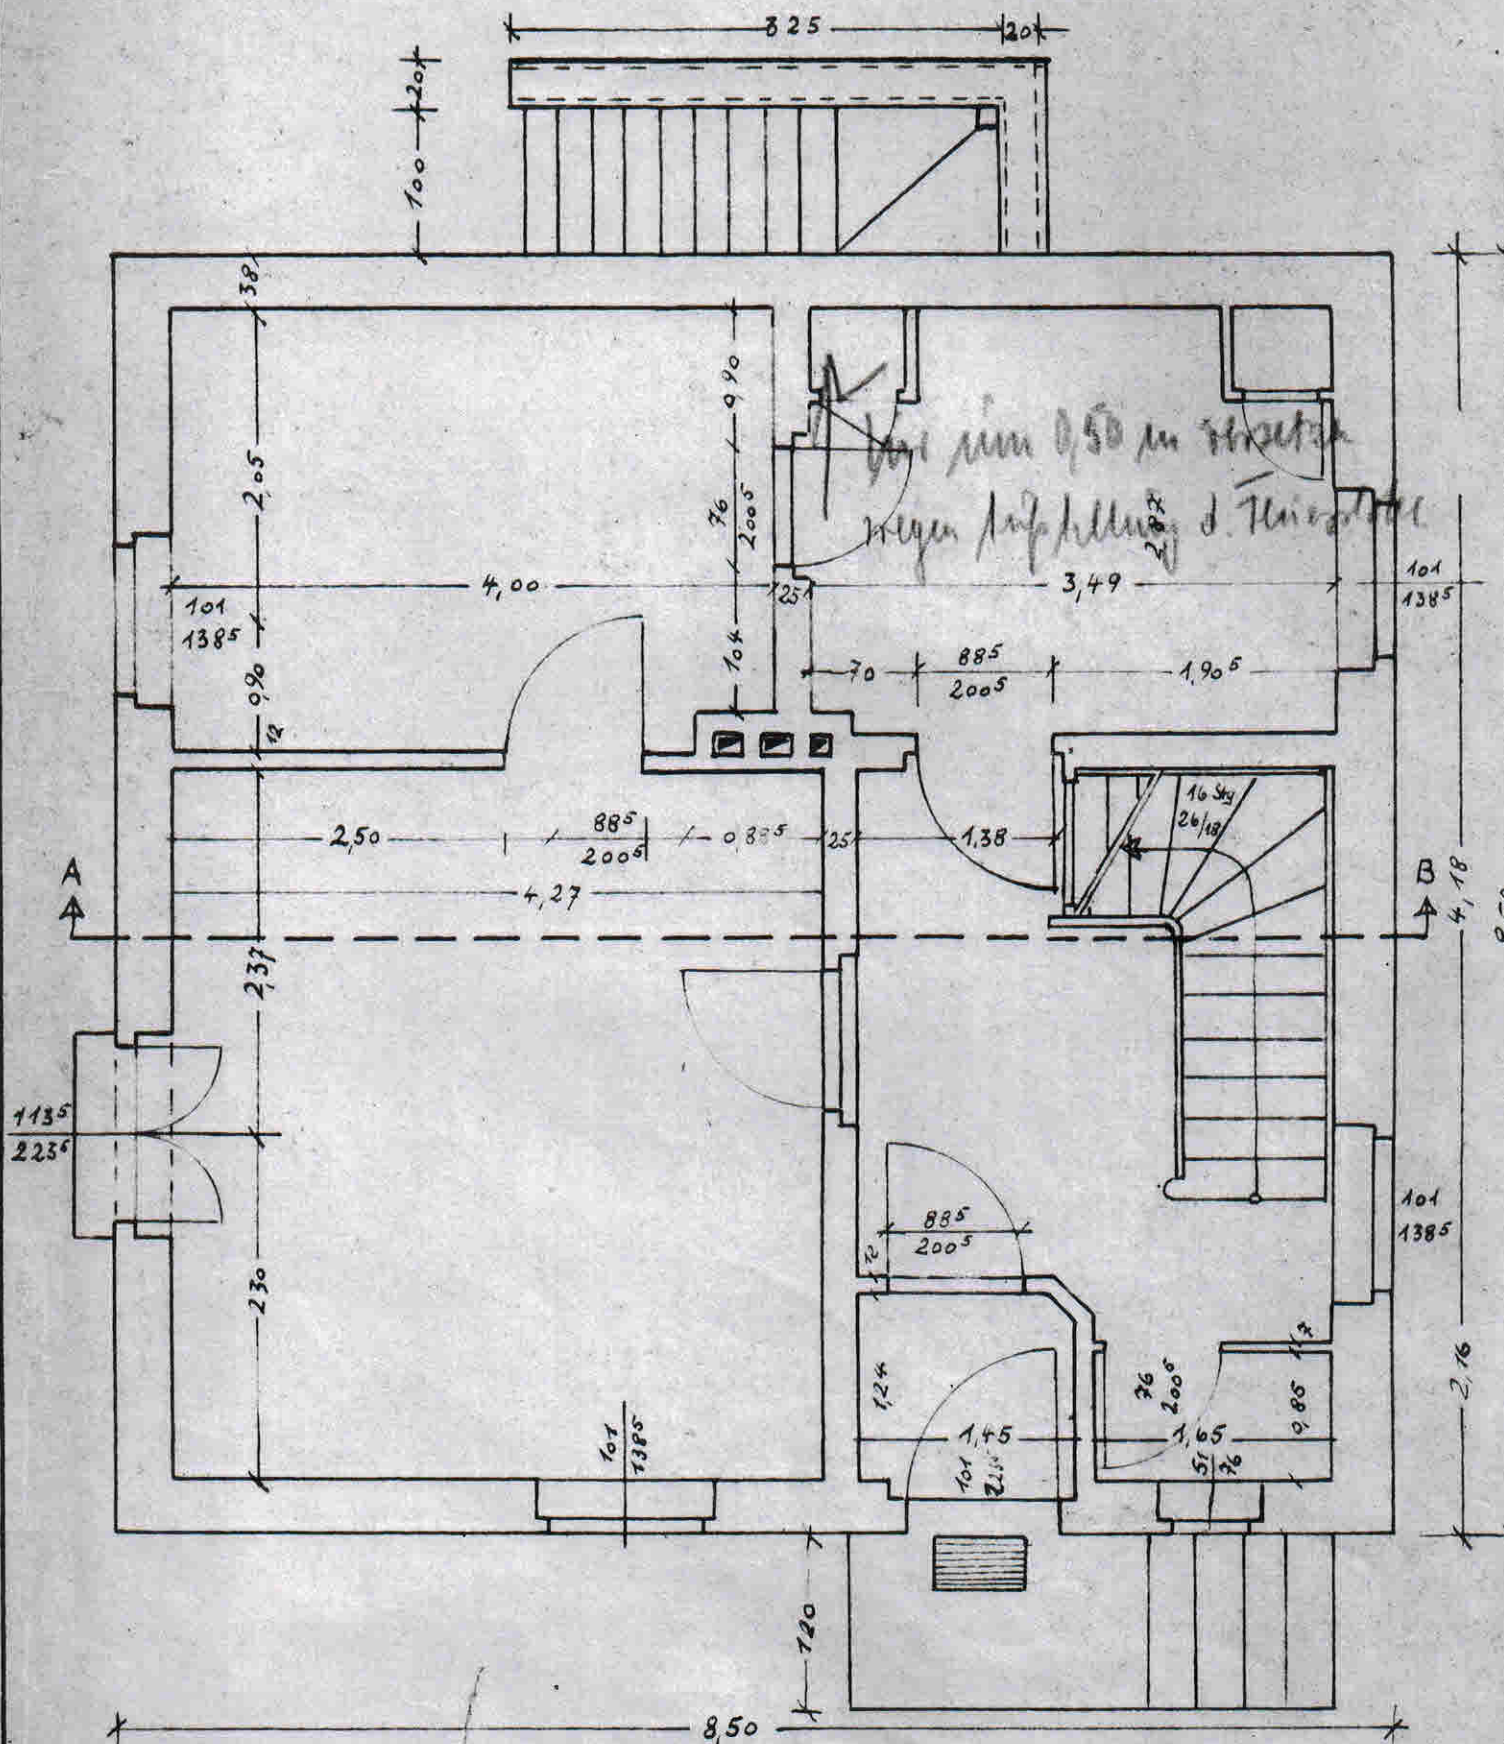

TYP CE41 ENTSPRECHEND DEN
GELÄNDEVERHÄLTNISSEN
UMGEARBEITET.

ENTSPRECHEND DEN
GELÄNDEVERHÄLTNISSEN
UMGEARBEITET.




Hans Lindberg

23756

Dachgeschoss
Grundriss / Skizze


Me 1.50

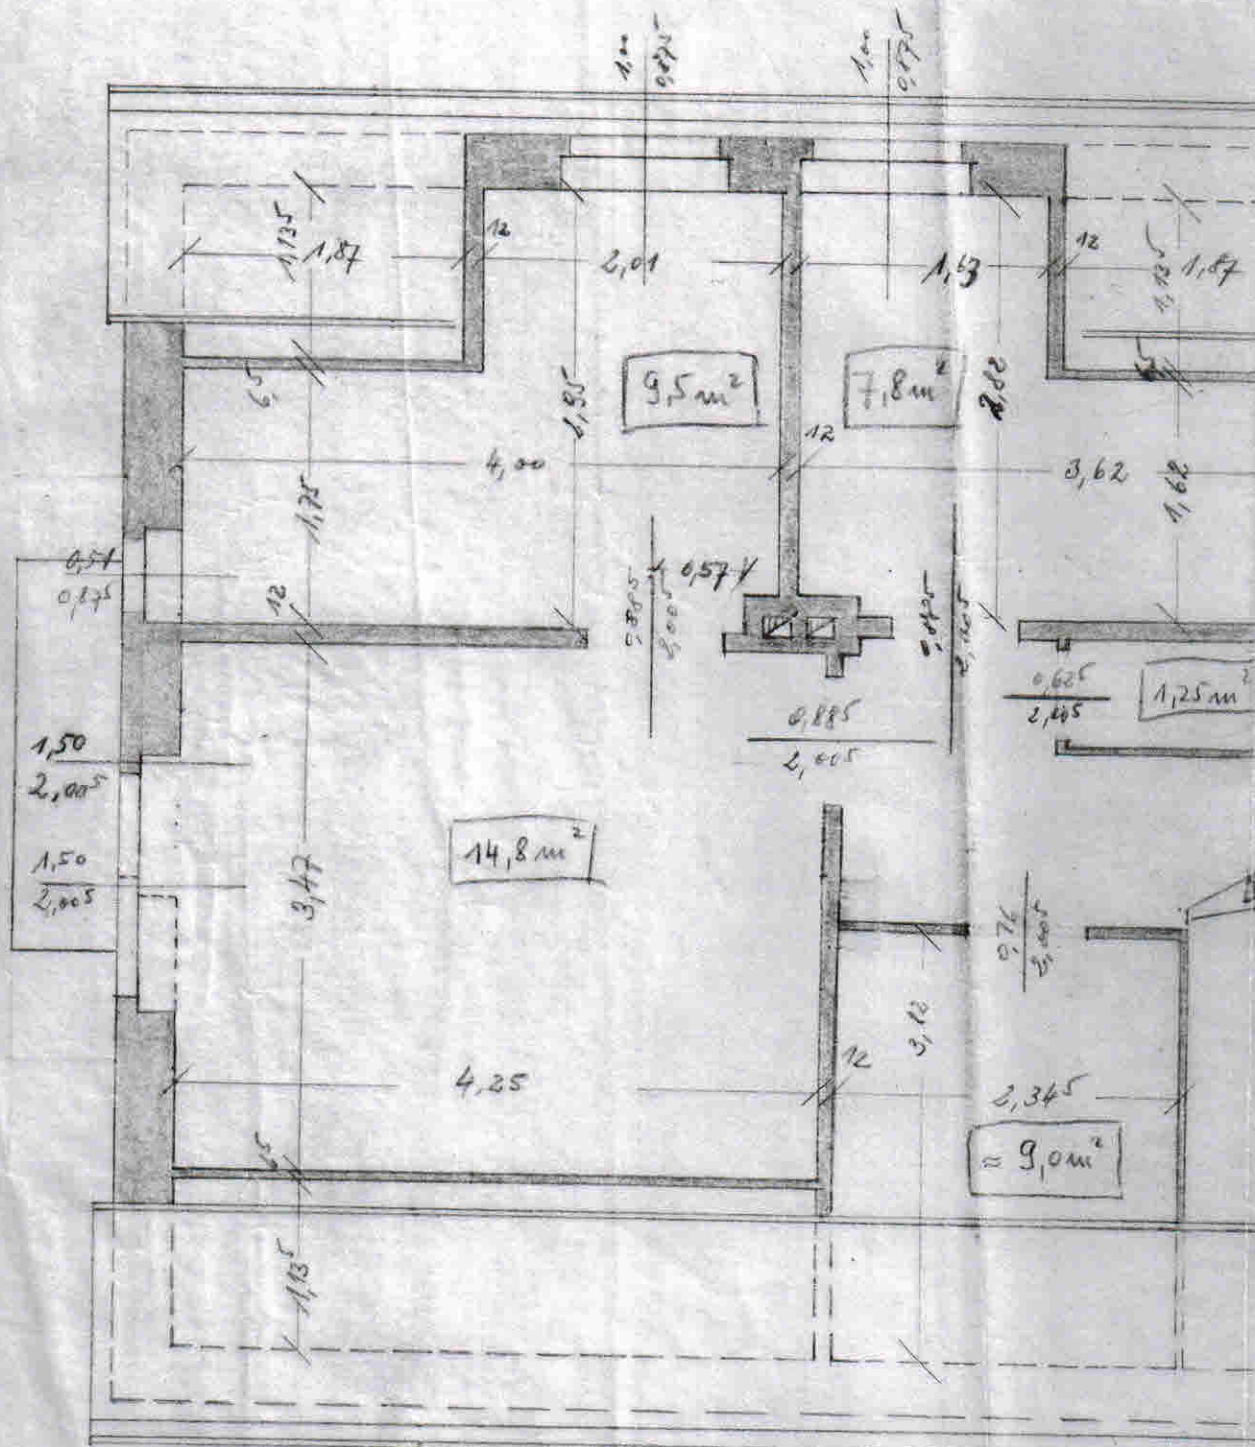

Dachgeschoss

Grundriss / Skizze

M=1:50

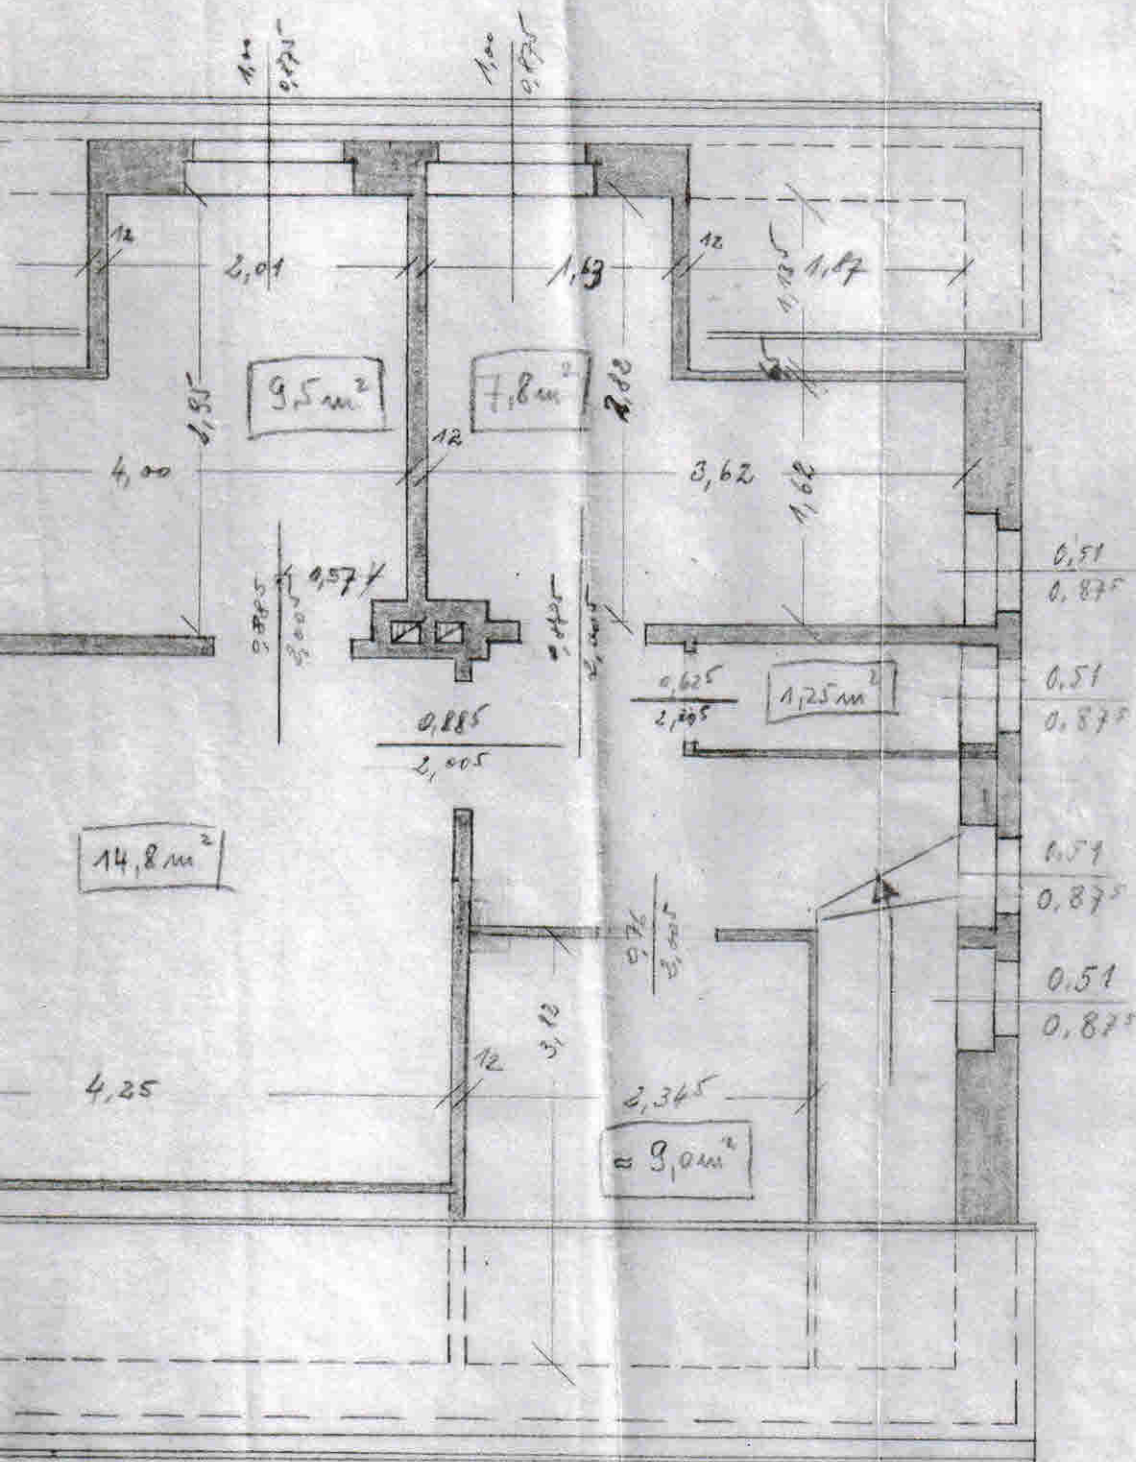


Jan 12, 1956
H. K.

FLUR


Wohnung

M. 1/50


1956

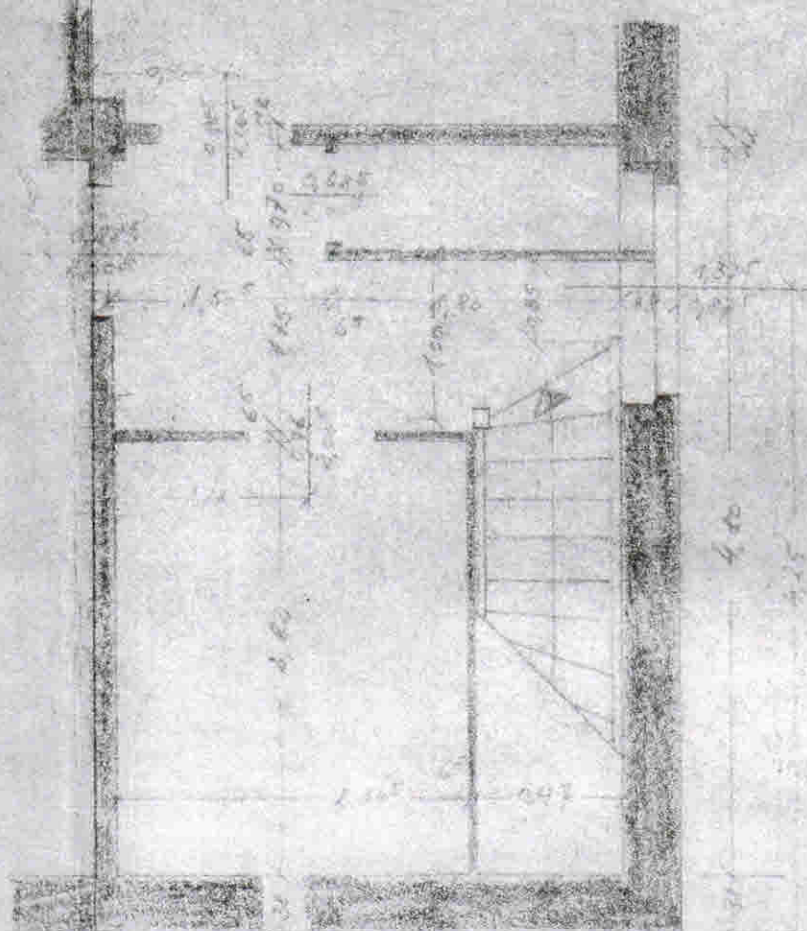

Dachgeschoss

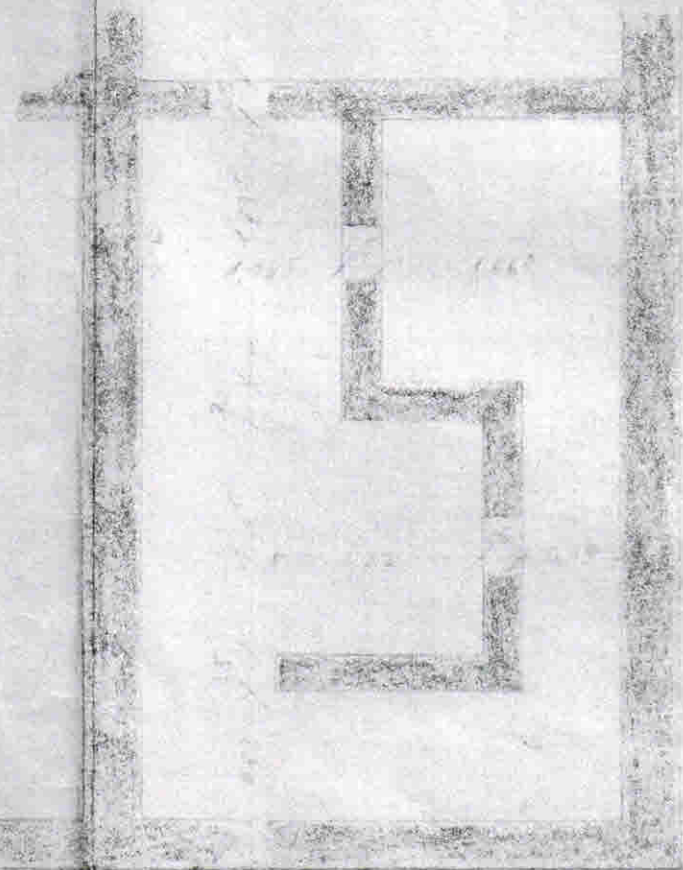

Funktionierfe

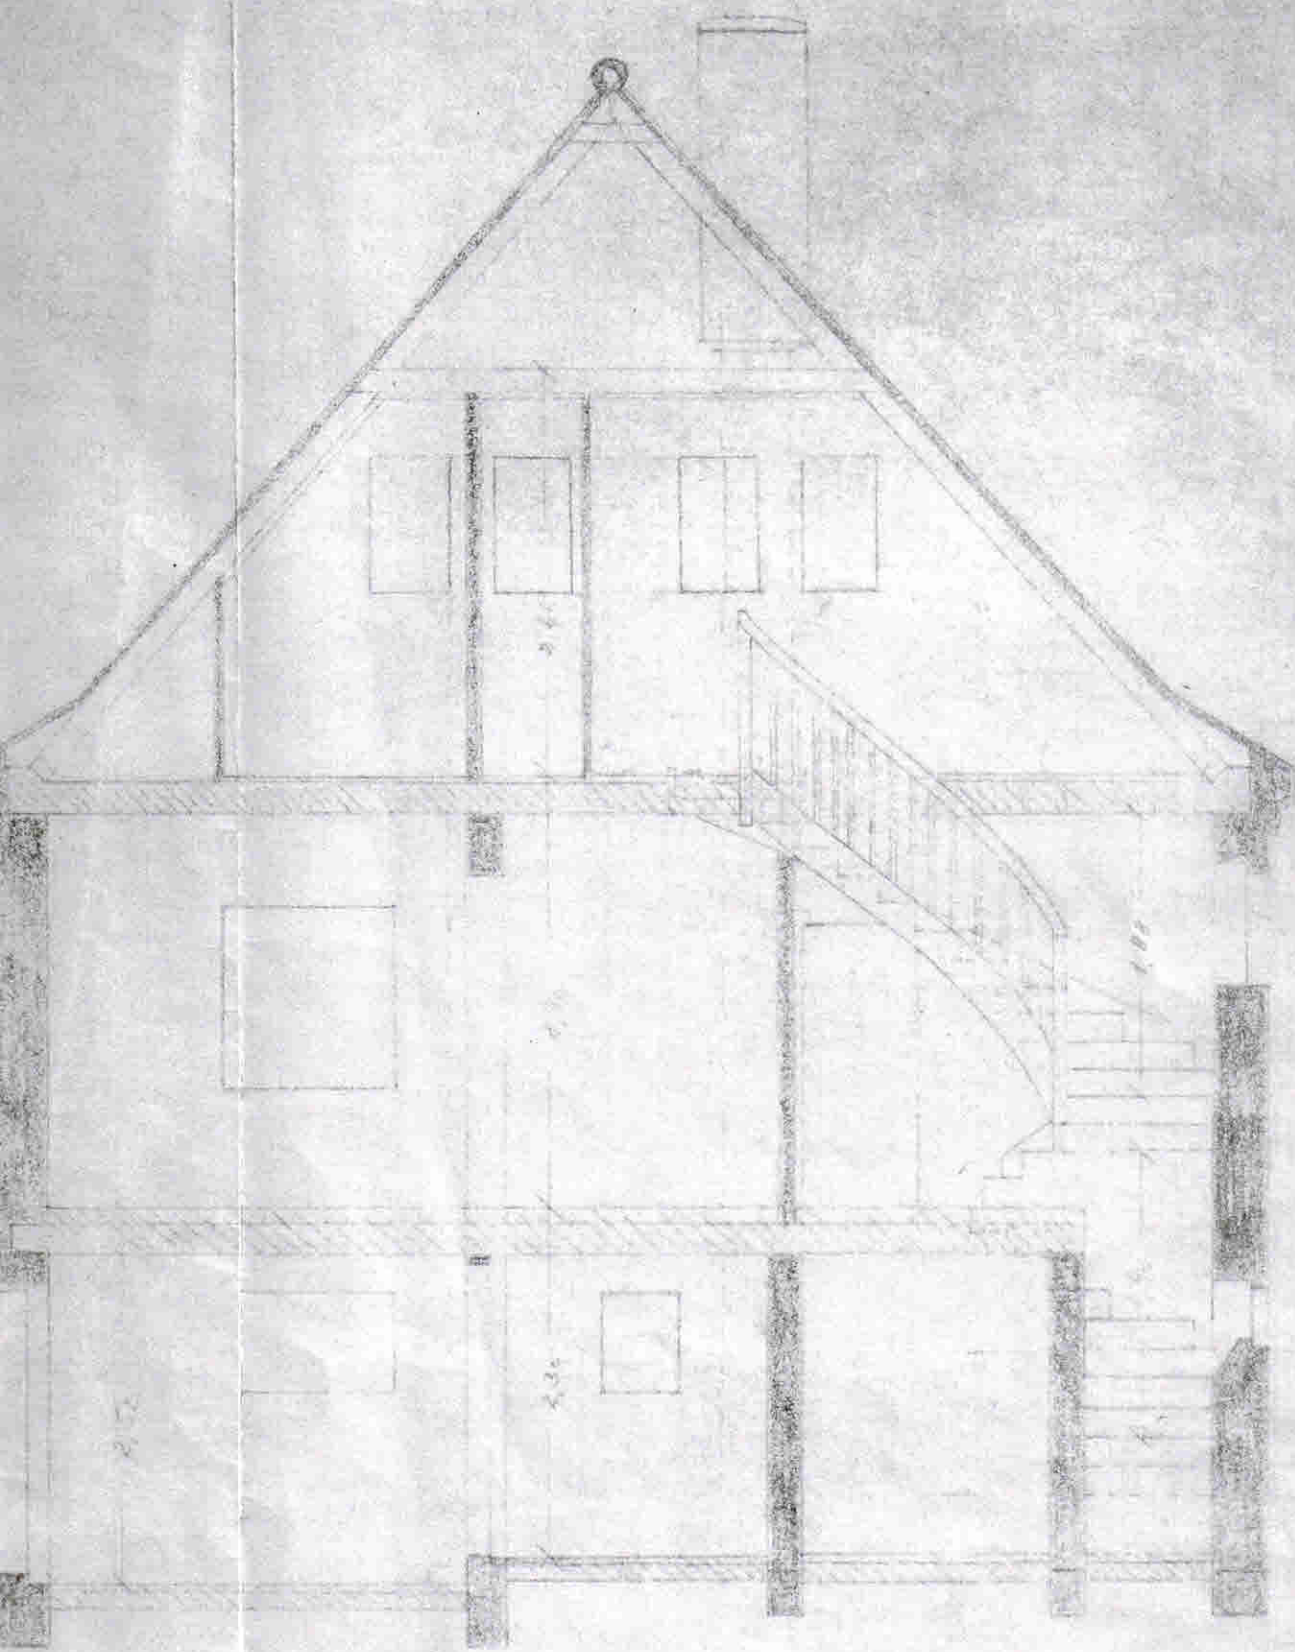


Schnitt A-B

Arch. 11. 10. 1908


Kohl

2.4.56

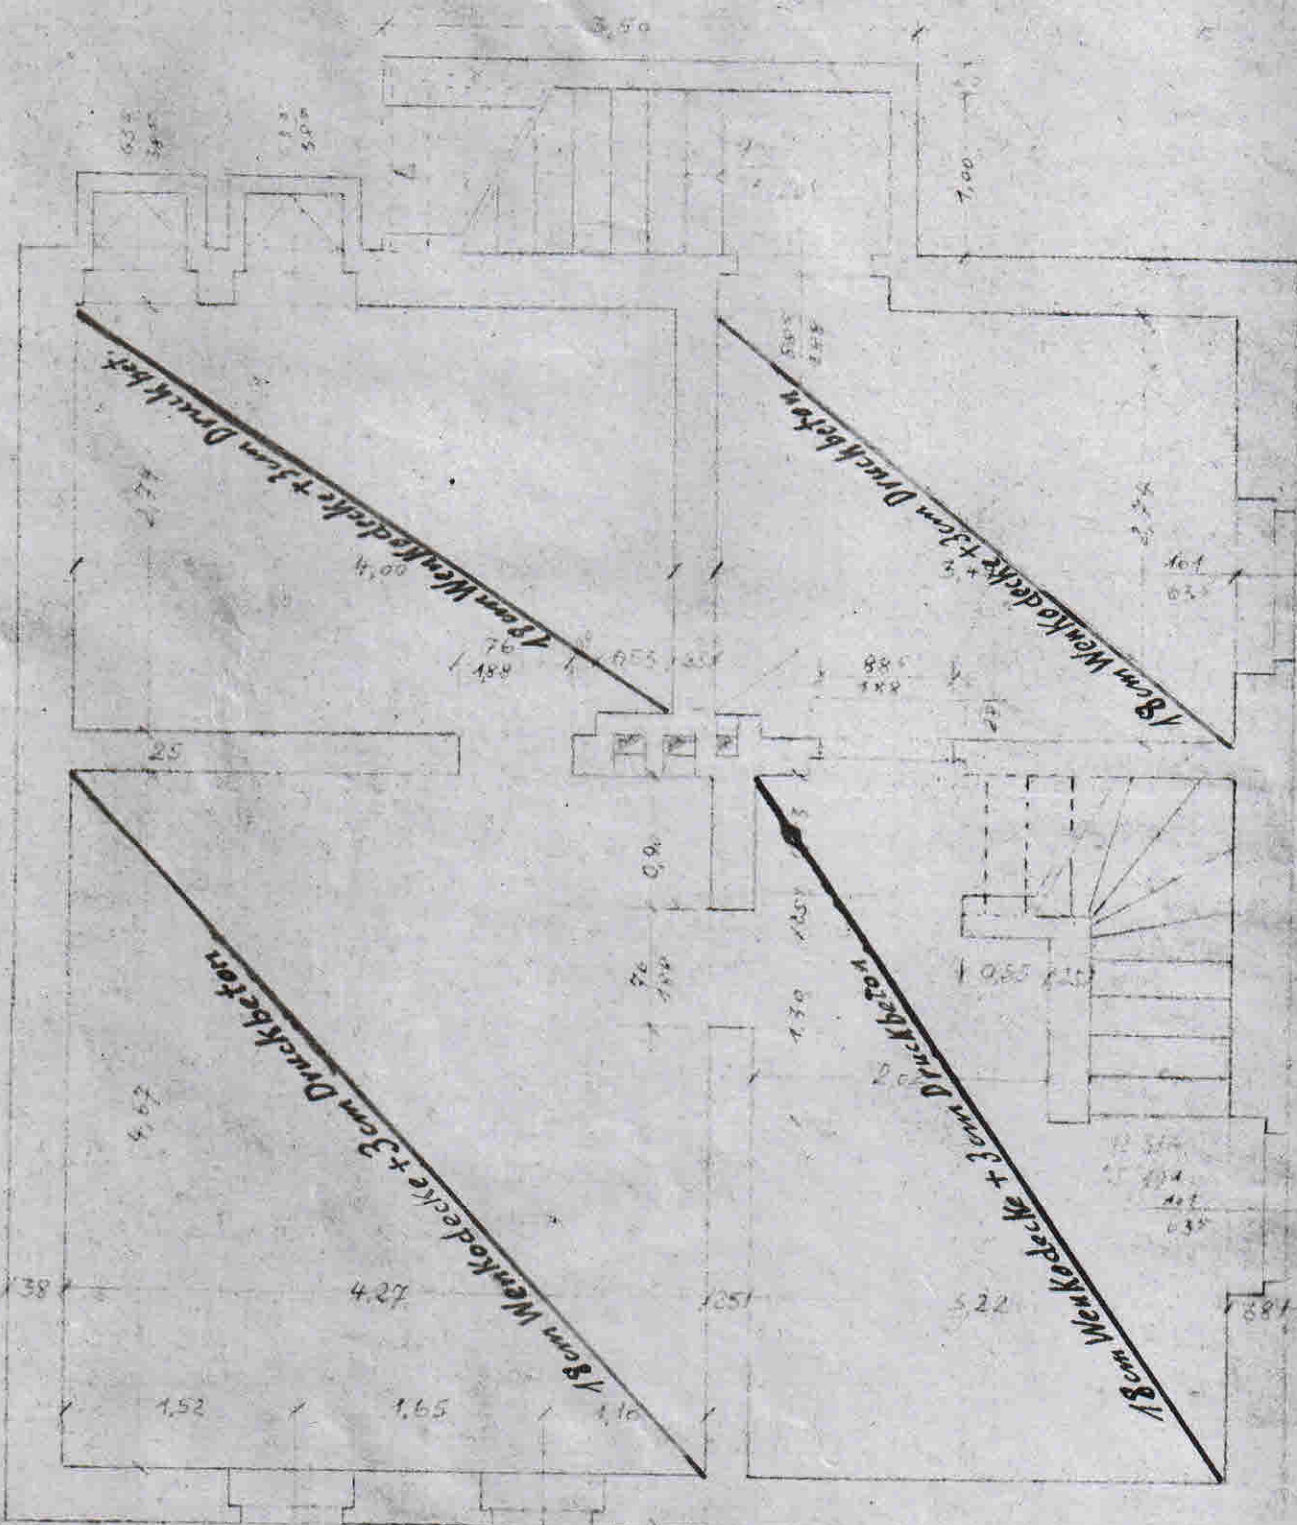

KELLERGEOSCHLOSS

P.

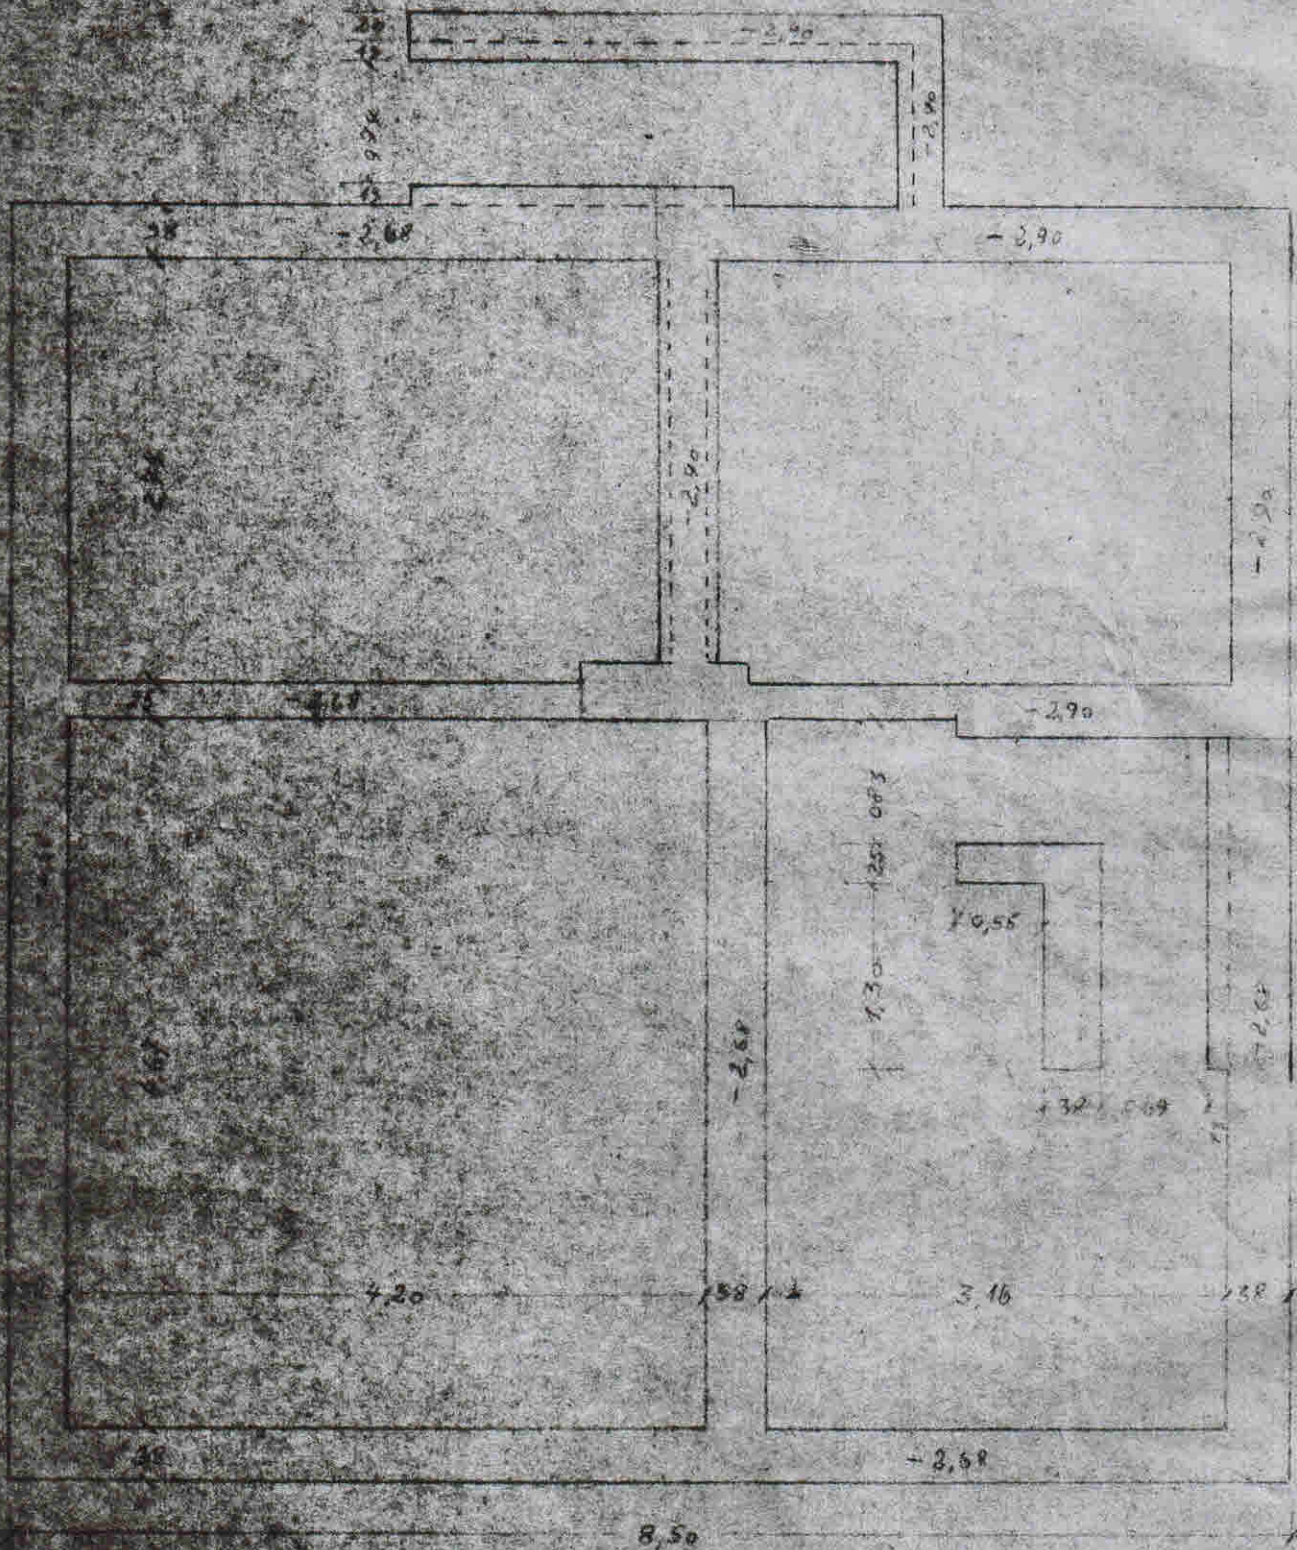

Jena, den 2
Hans Ki

verhältnissen umgearbeitet

M 1:50

Keller

