

HAUS B


RASENVERBUNDSTEINE

STPL. 16

STPL. 17

STPL. 18

RESTLICHE MASSE WIE HAUS A

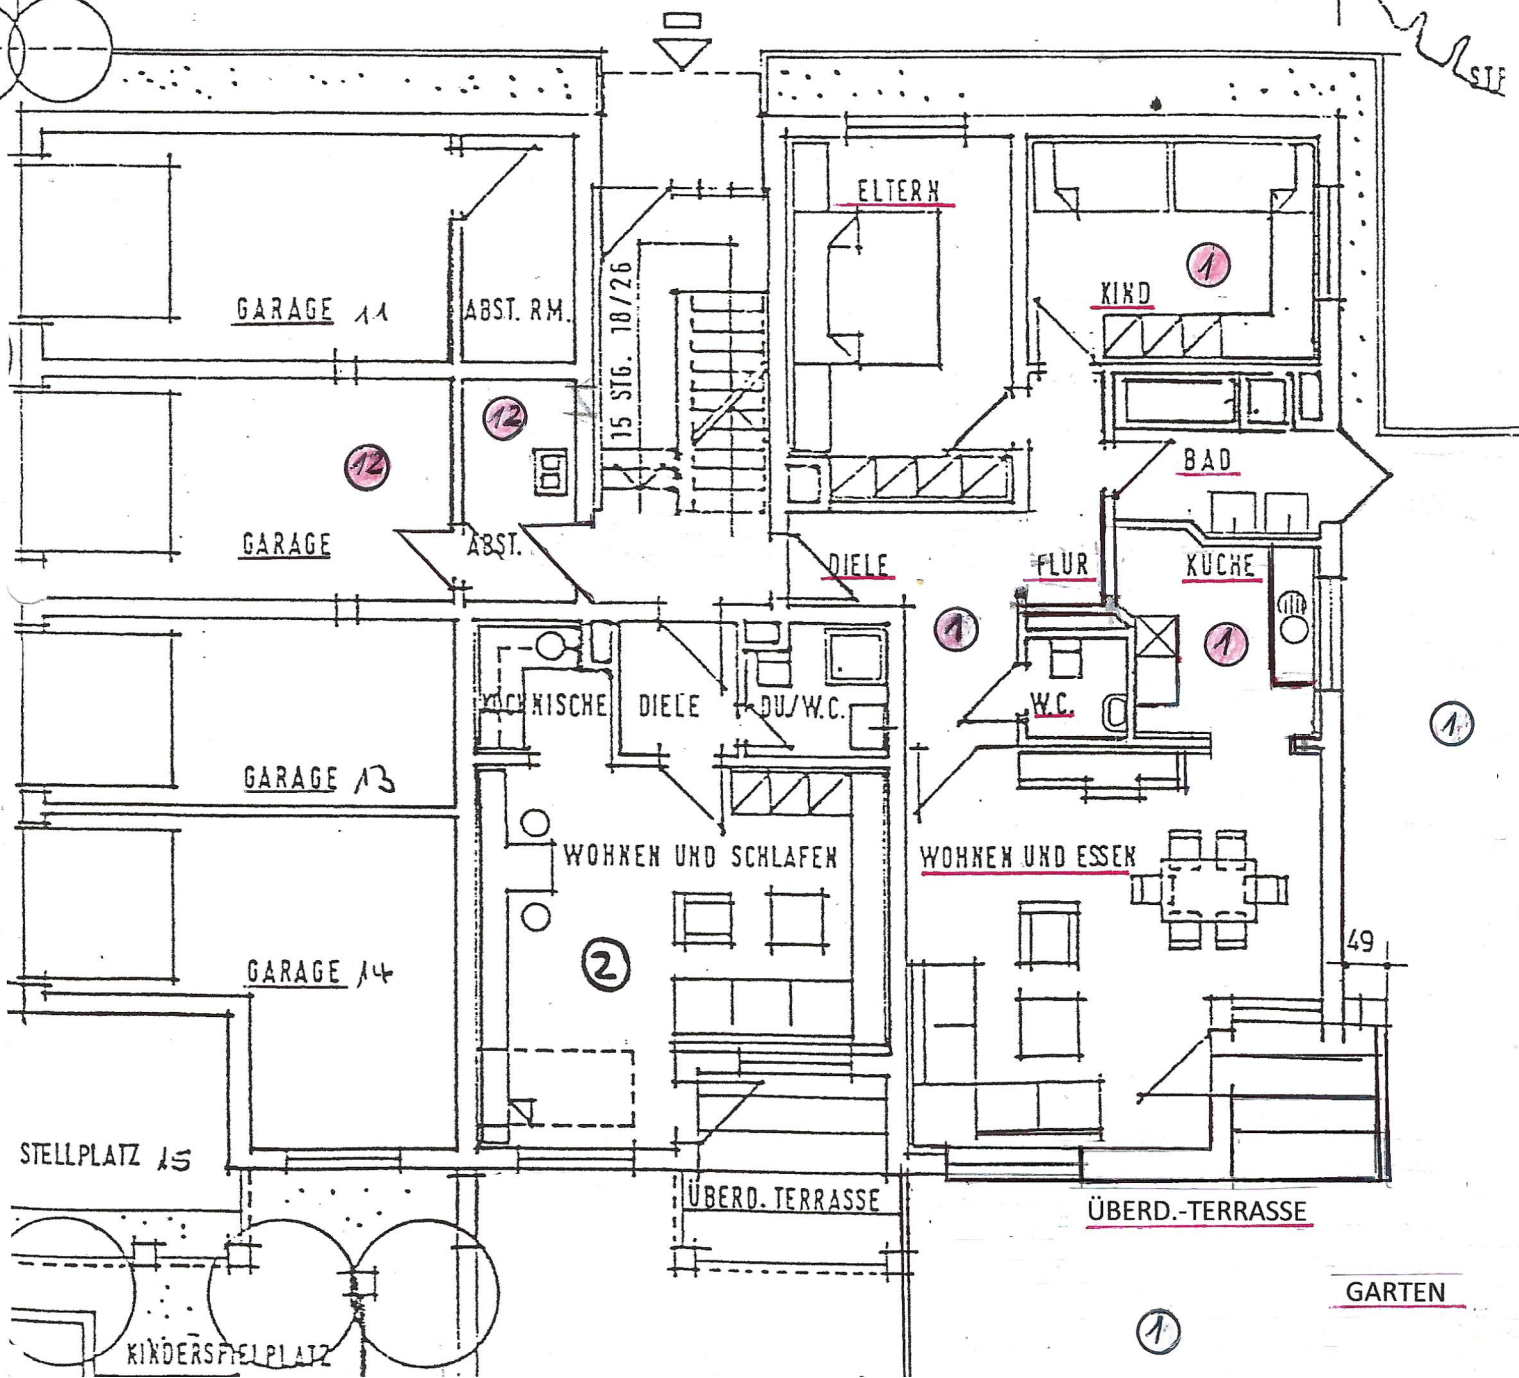


HAUS B

17.49

3.89


RESTLICHE MASSE WIE HAUS A

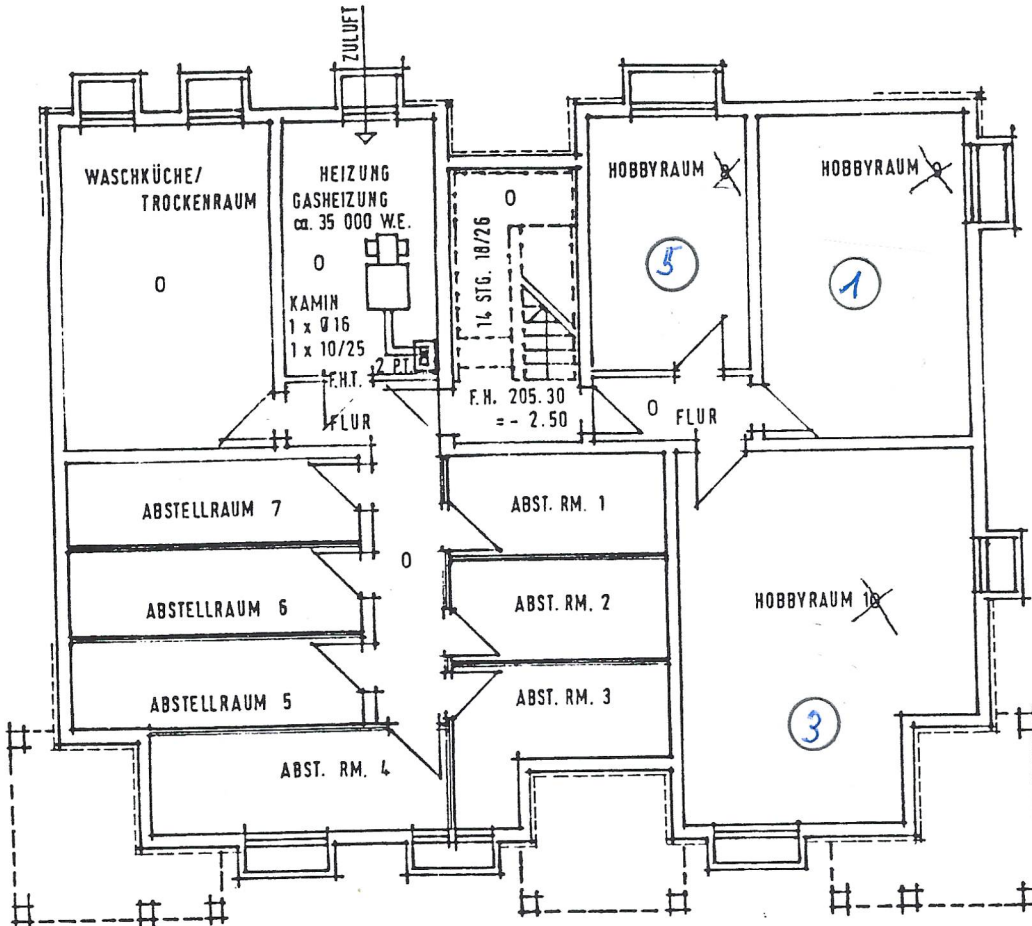

21. Aug. 1992



5.00

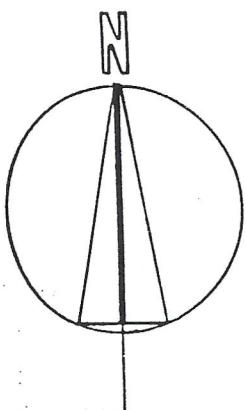

ZWEI MEHRFAMILIENHÄUSER IN
MASSENZACHHAUSEN JAHNSTR.

UNTERGESCHOSS

M. 1:100

APRIL 1992

BAUHERR FIRMA IWO - BAU BAULTG. DIPLING K. GEBERT
H. SCHÜTZ STR. 31 FRIZSTRASSE 25
7103 SCHWÄIGERN 2 7103 SCHWÄIGERN
TEL. 07138/7627 TEL. 07138/7108

ARCHITEXT DIPL.ING. H. WELTE
G. HAUCK STR. 57
7100 HEILBRONN
TEL. 07131/163980

Berechnung der Wohnflächen nach DIN 277 und II.B.V.

1. 3-Zimmer-Wohnung im E.G. und O.G. Wohnung Ost (Haus B)


1.1. Eltern:	2.945	x	4.635	=	13.65 m ²
./. ./.:	0.415	x	0.415	=	0.17 m ² = 13.48 m ²
1.2. Kind:	3.885	x	2.76	=	10.72 m ²
1.3. Bad:	2.01	x	2.76	=	5.55 m ²
	1.81+1.56/2	x	0.25	=	0.42 m ²
	0.24	x	1.00	=	0.24 m ²
	1.00	x	0.505/2	=	0.26 m ² = 6.47 m ²
1.4. WC:	1.26	x	1.26	=	1.59 m ²
1.5. Küche:	2.51	x	2.51	=	6.30 m ²
	1.075x1.325/2	x	0.25	=	0.30 m ²
	0.90+1.15/2	x	0.25	=	0.26 m ² = 6.86 m ²
1.6. Essen+Wohnen:	5.51	x	5.385	=	29.67 m ²
./. ./.:	1.50	x	2.00	=	3.00 m ² = 26.67 m ²
1.7. Flur:	3.135	x	1.01	=	3.17 m ²
	1.26	x	3.185	=	4.01 m ²
./. ./.:	1.26	x	0.115	=	0.14 m ²
	1.75	x	1.51	=	2.64 m ² = 9.68 m ²
1.8. Terrasse:	1.50	x	1.20/2	=	0.90 m ²
	3.20	x	1.89/2	=	3.03 m ² = 3.93 m ²

Summe: = 79.40 m²


3% Putz: = 2.38 m²

Gesamt: = 77.02 m²


=====

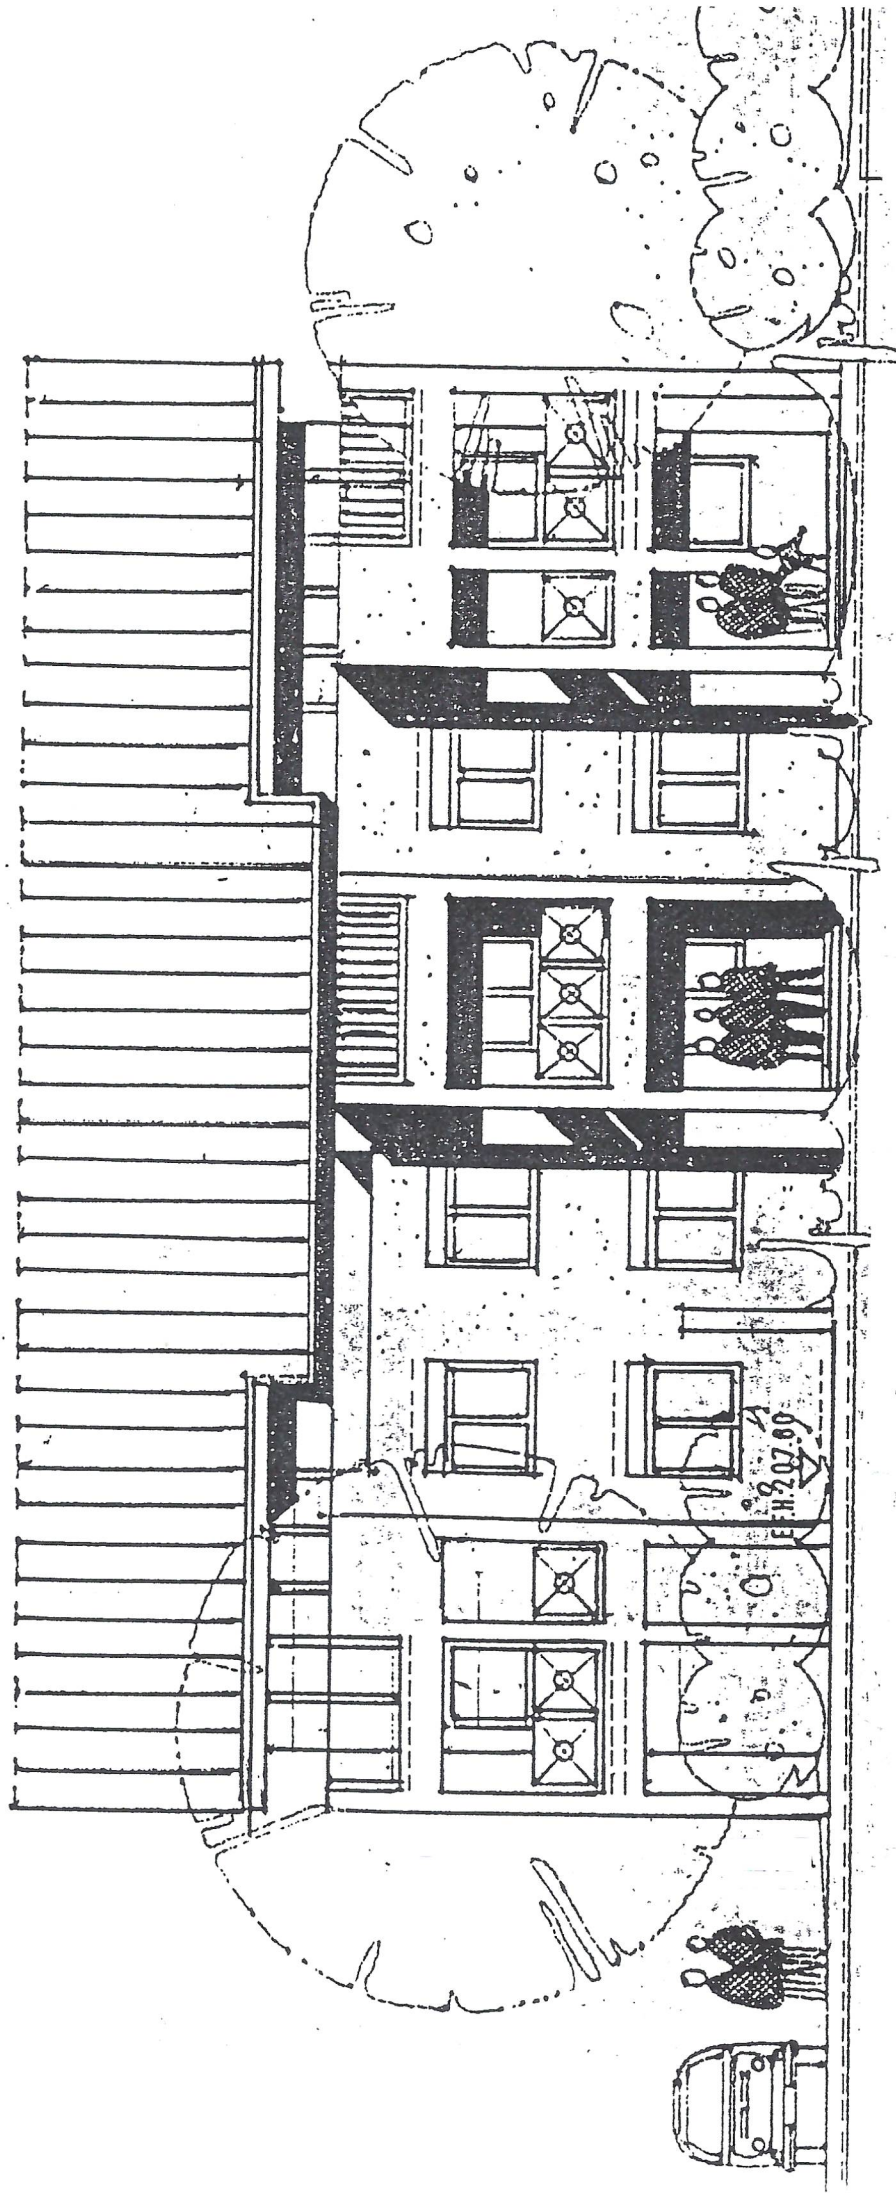

S U D E N

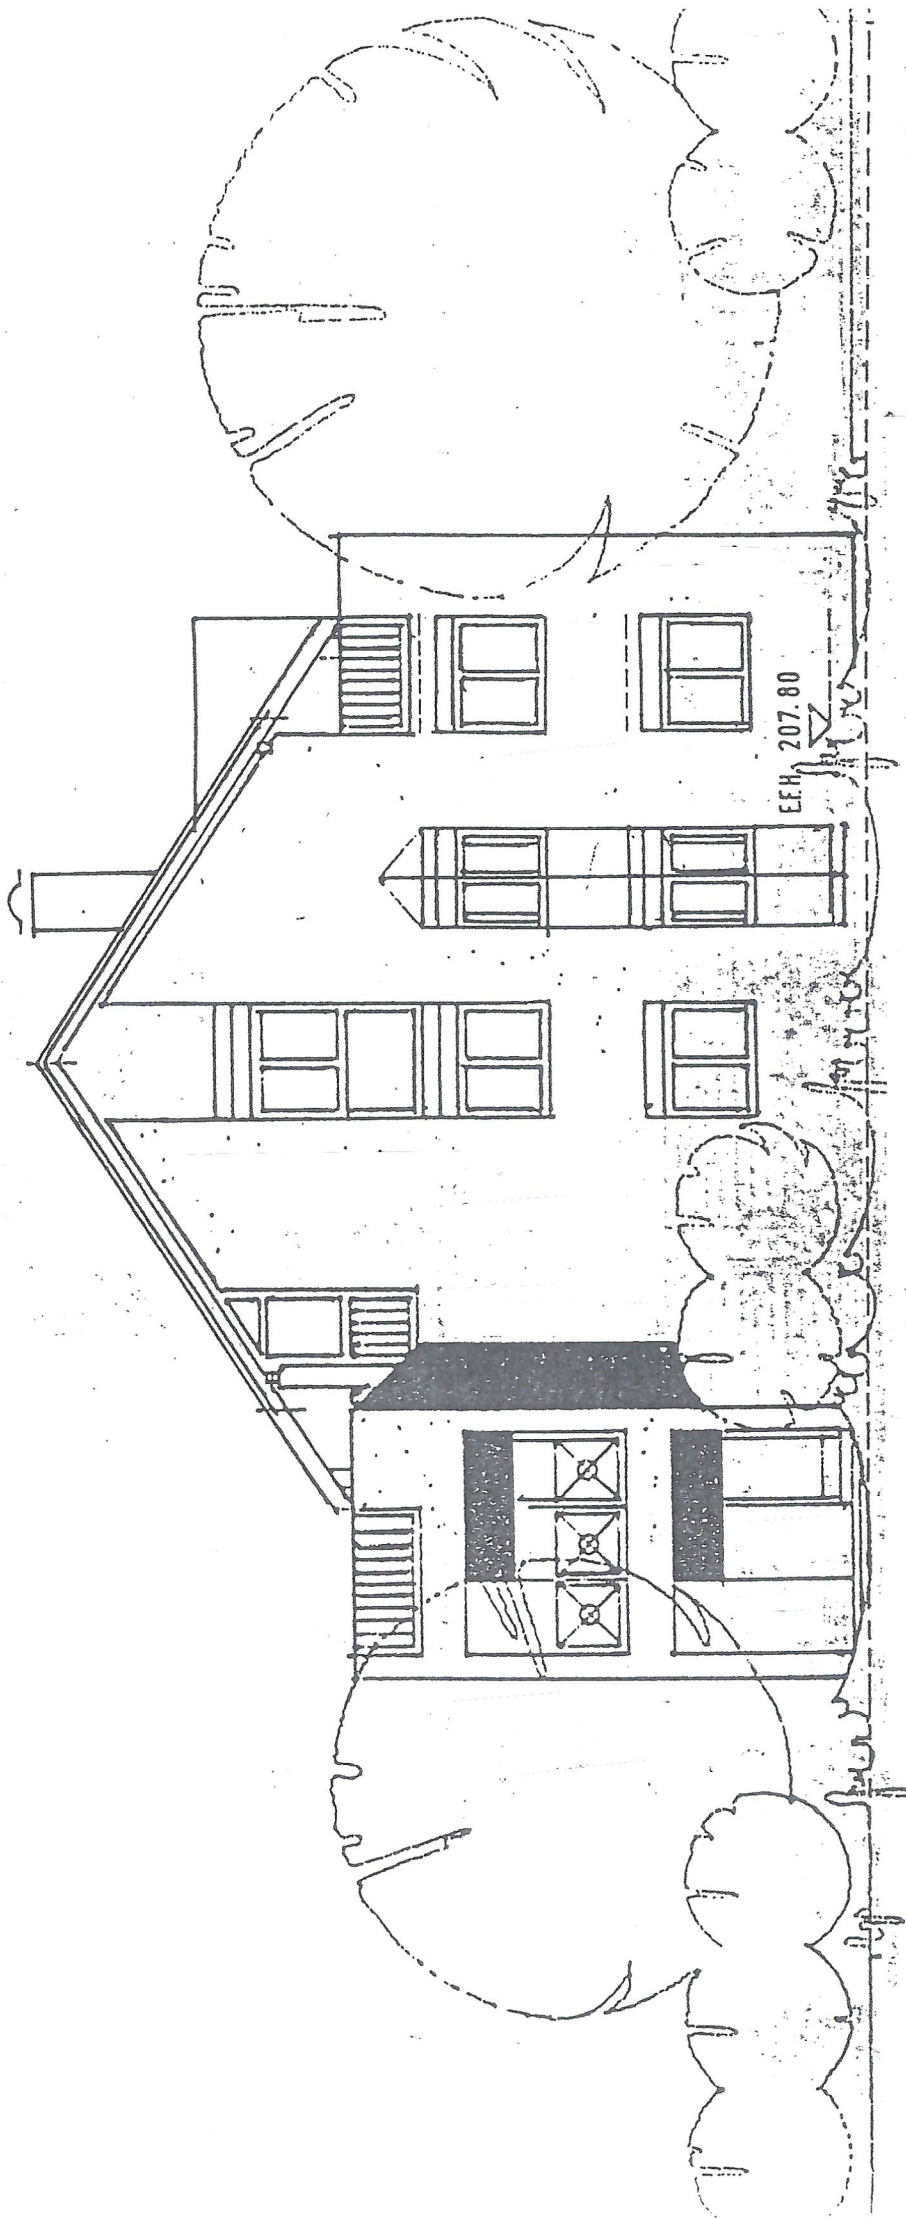

O S T E N

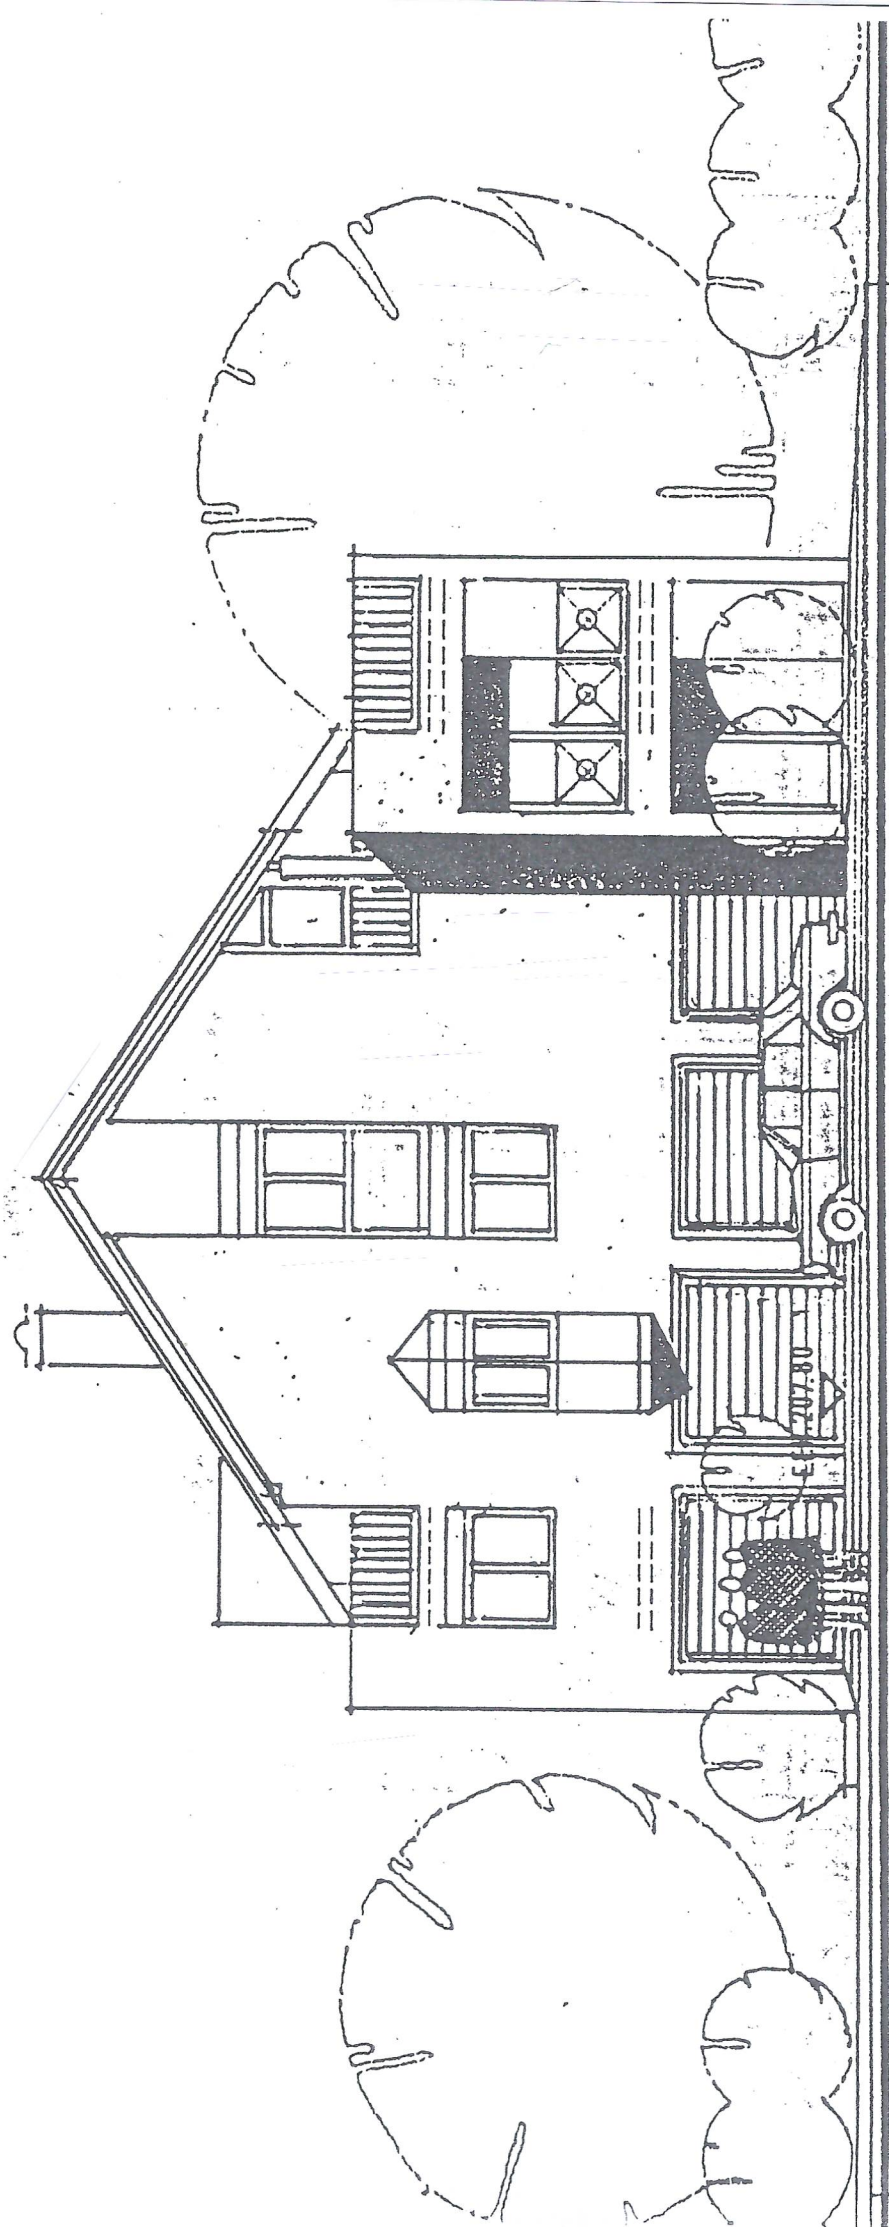

WESTEN