



Hinweis: Die Raumgrößen können geringfügig variieren.

Obermarkt 6 - Erdgeschoss - Maßstab 1:50

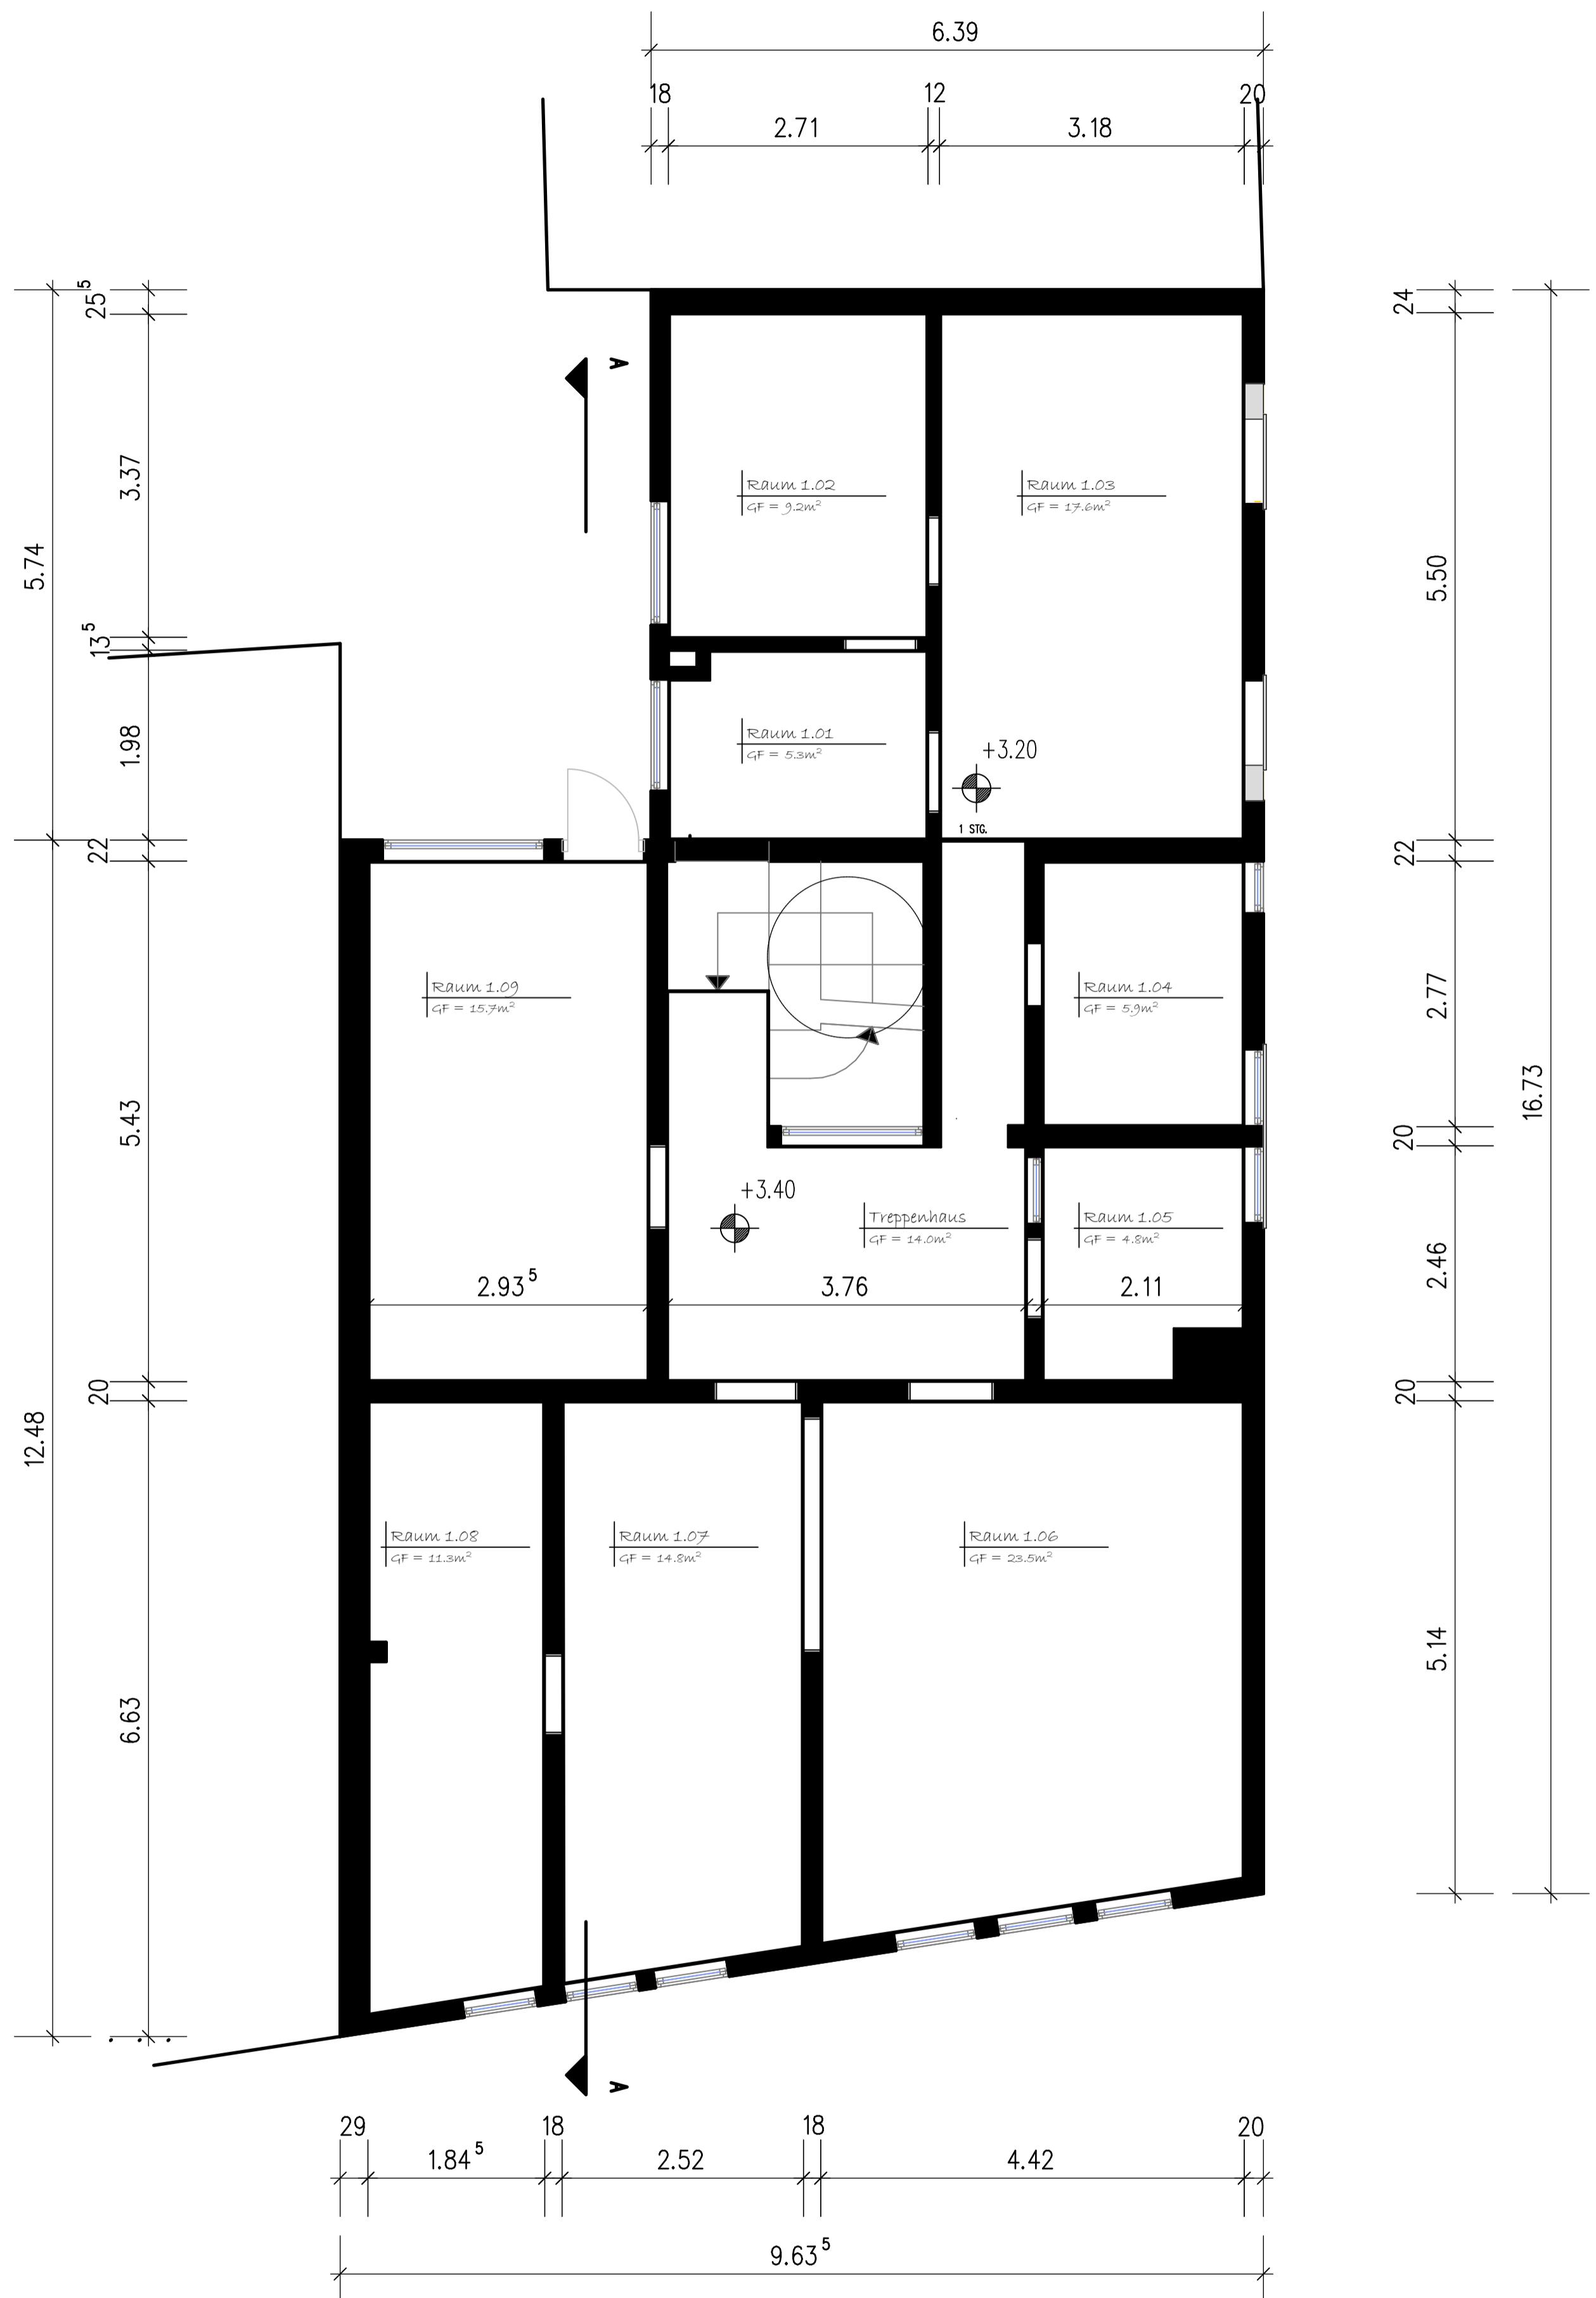


Hinweis: Die Raumgrößen können geringfügig variieren.

Obermarkt 6 - Obergeschoss - Maßstab 1:50

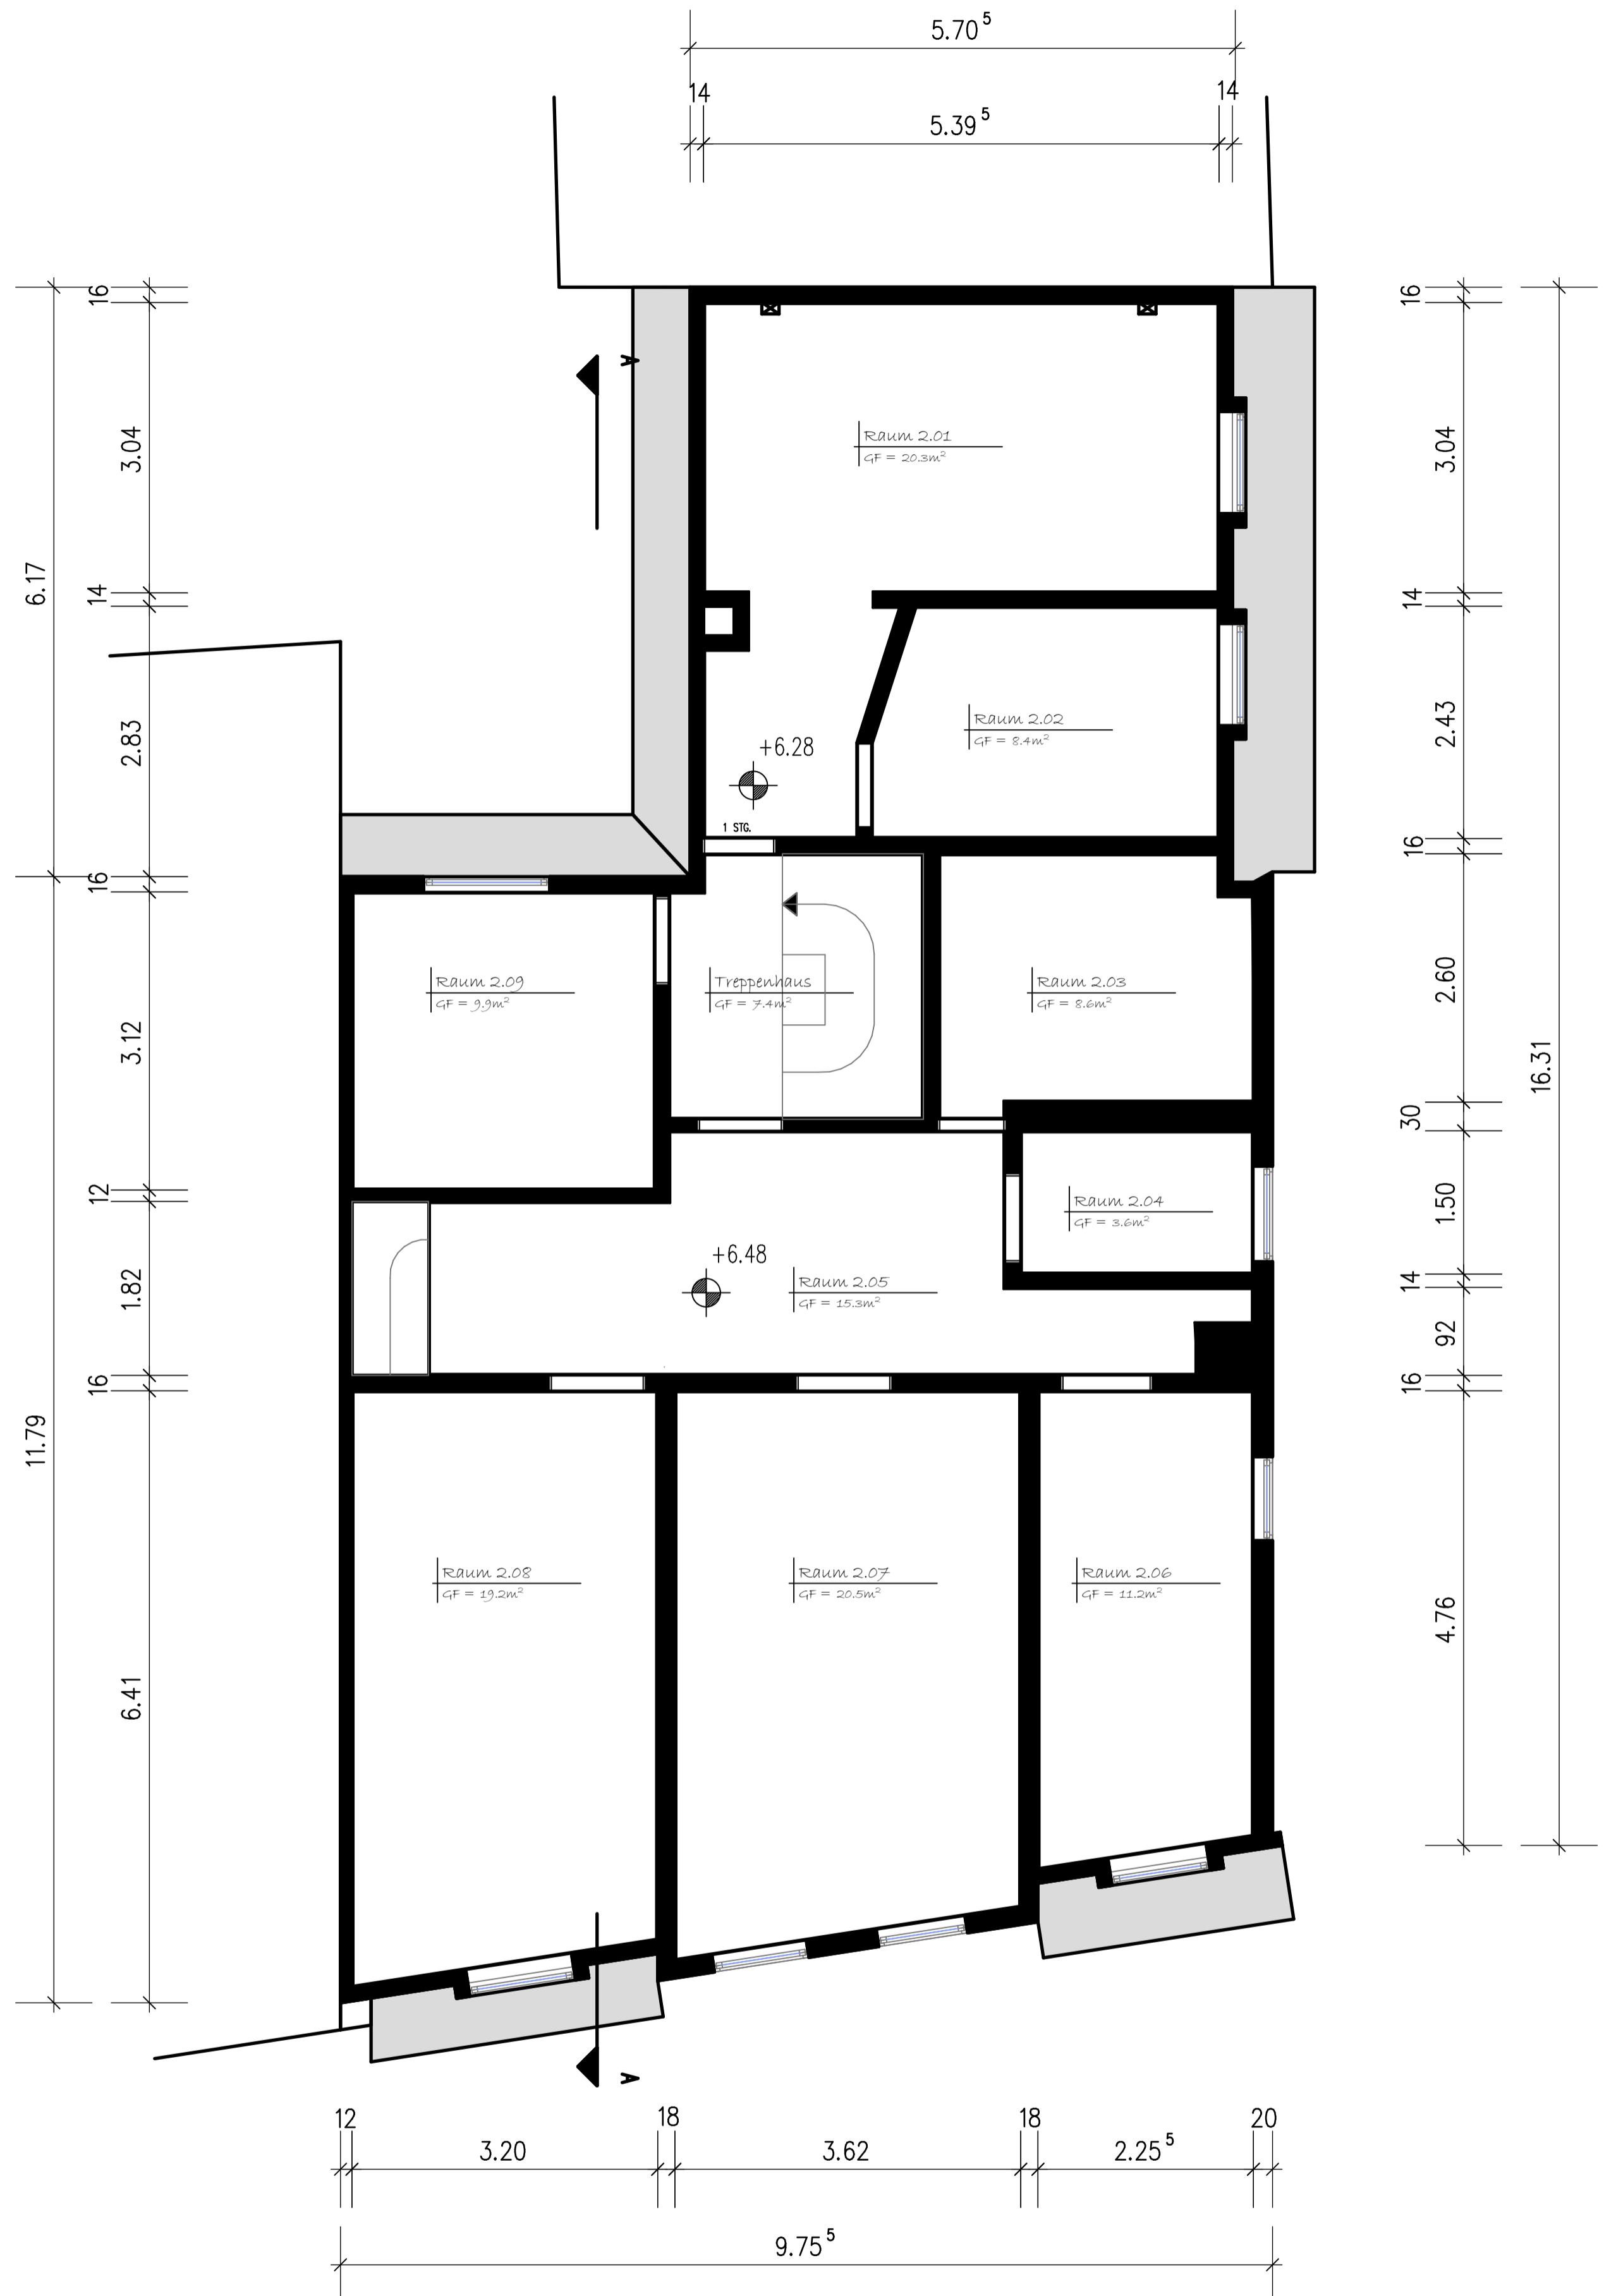


Hinweis: Die Raumgrößen können geringfügig variieren.

Obermarkt 6 - Dachgeschoss - Maßstab 1:50

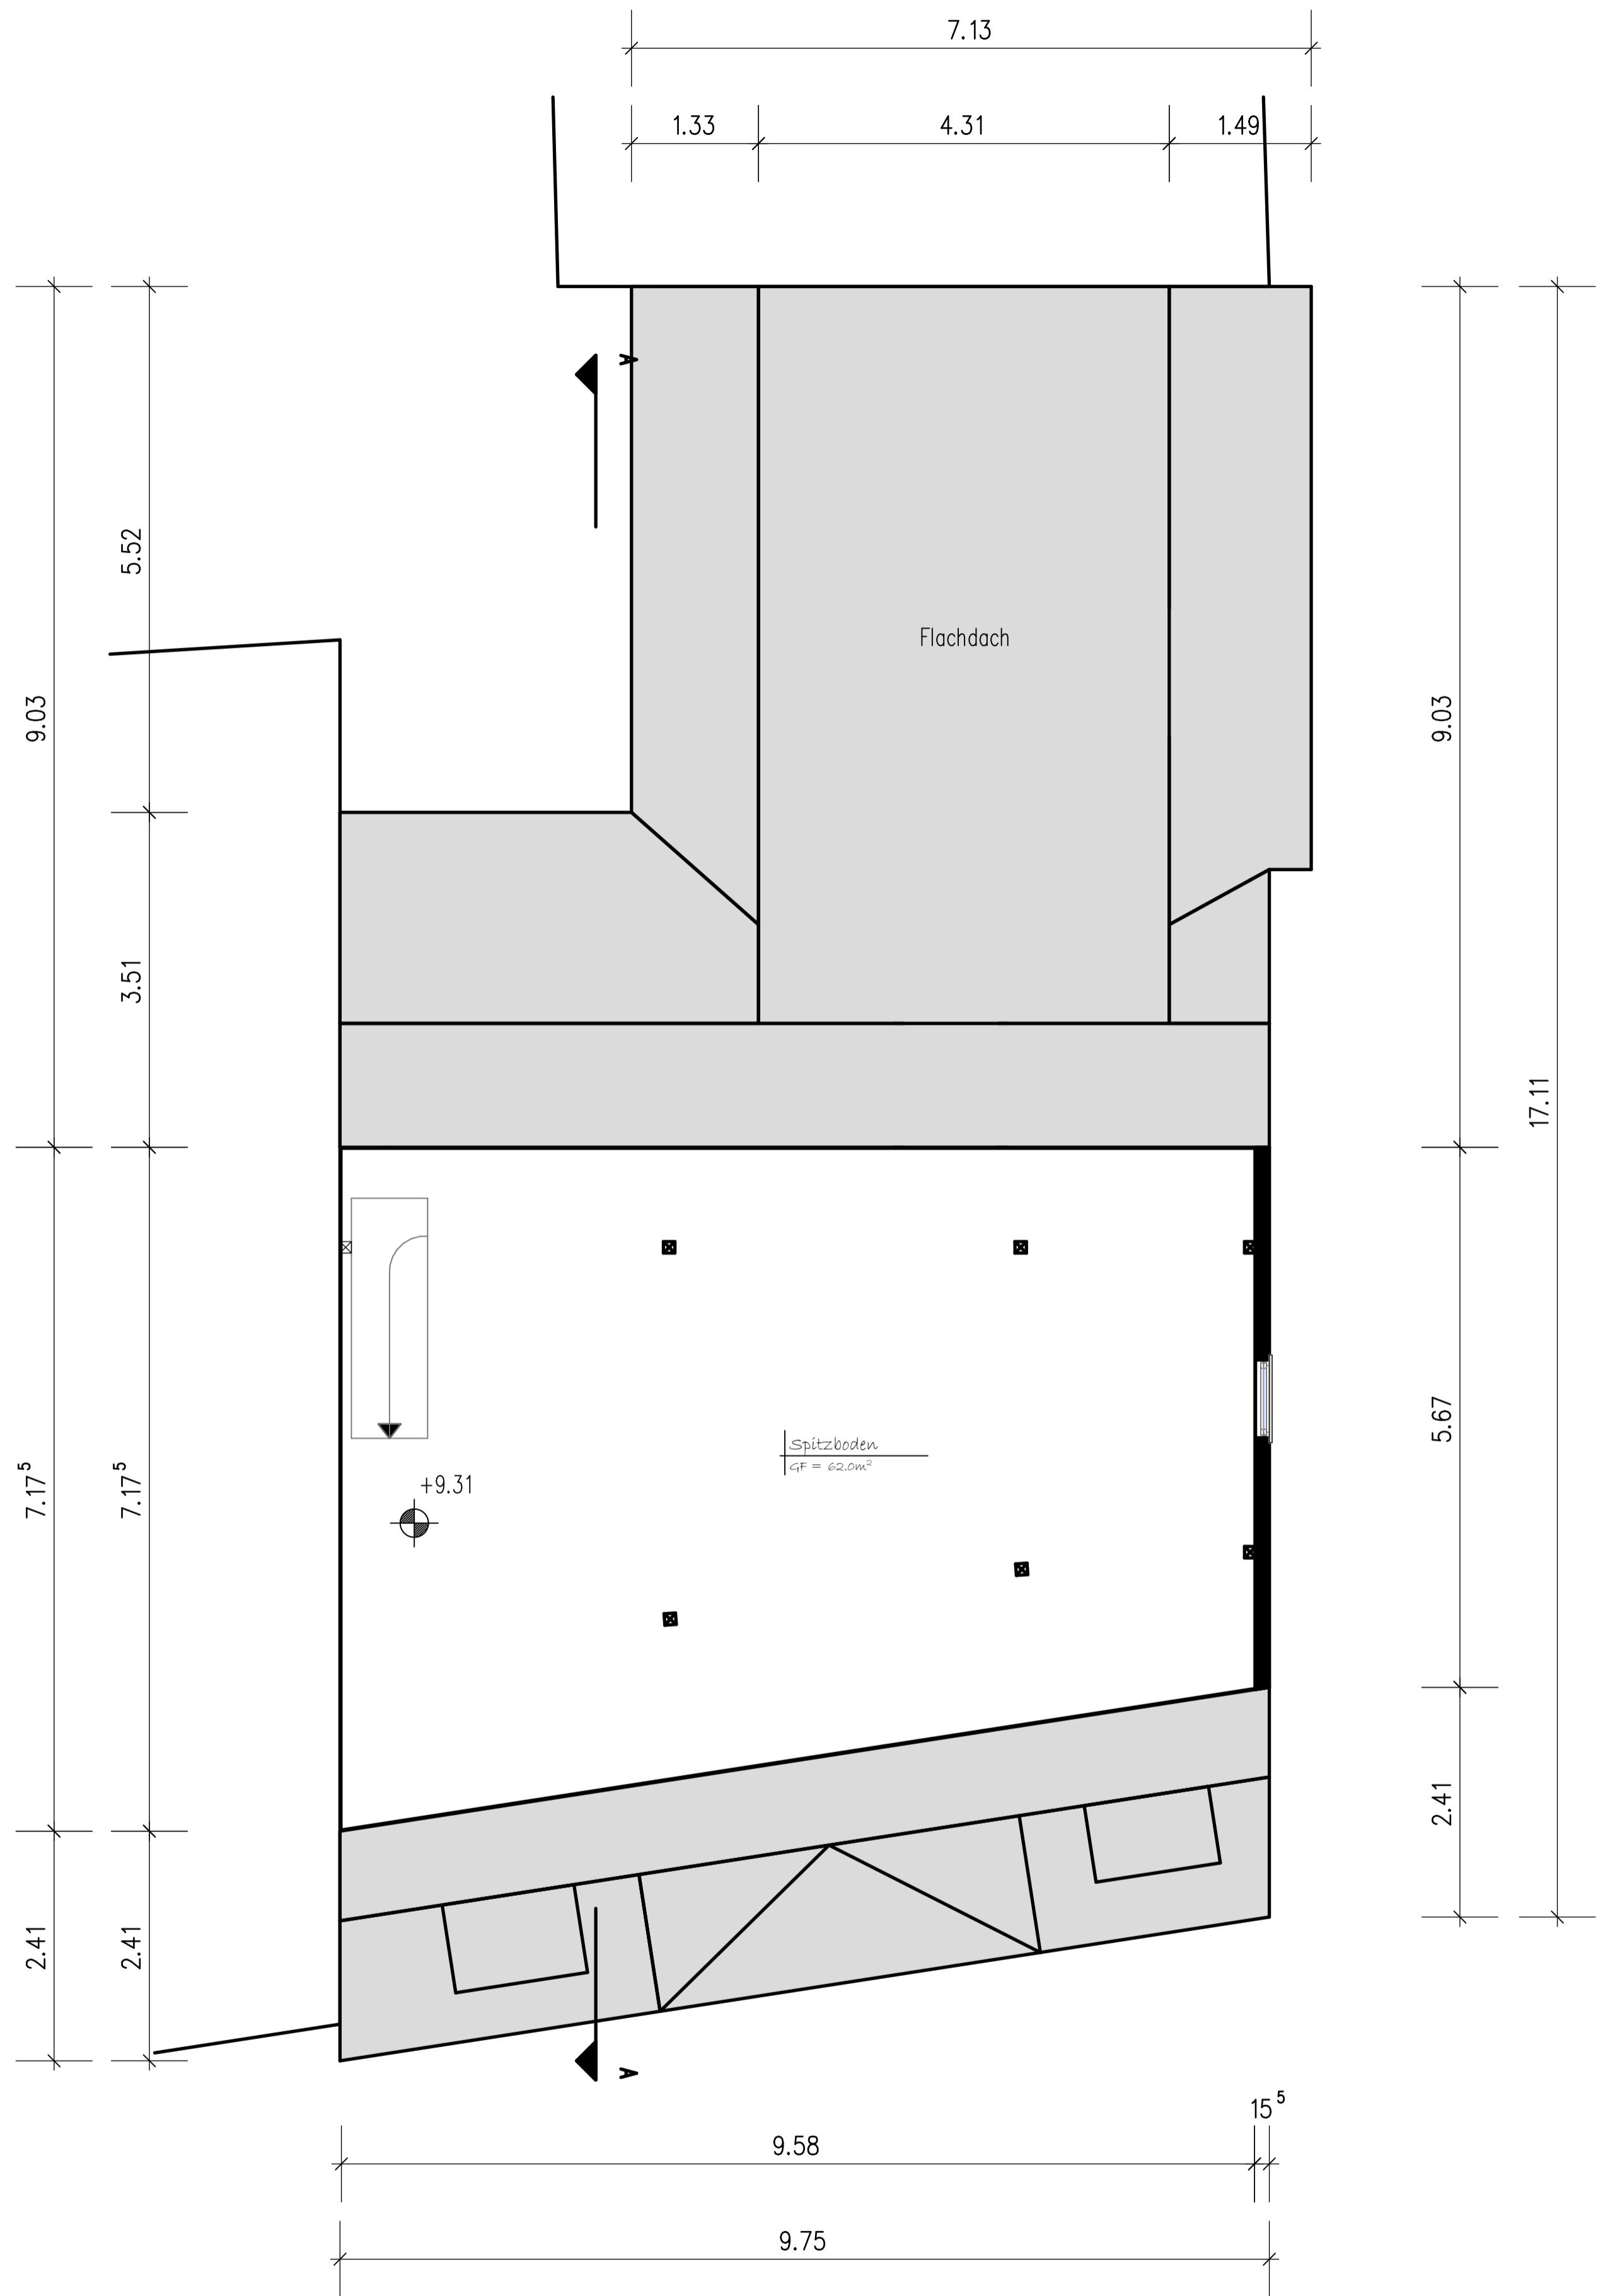

Hinweis: Die Raumgrößen können geringfügig variieren.

Obermarkt 6 - Spitzboden - Maßstab 1:50

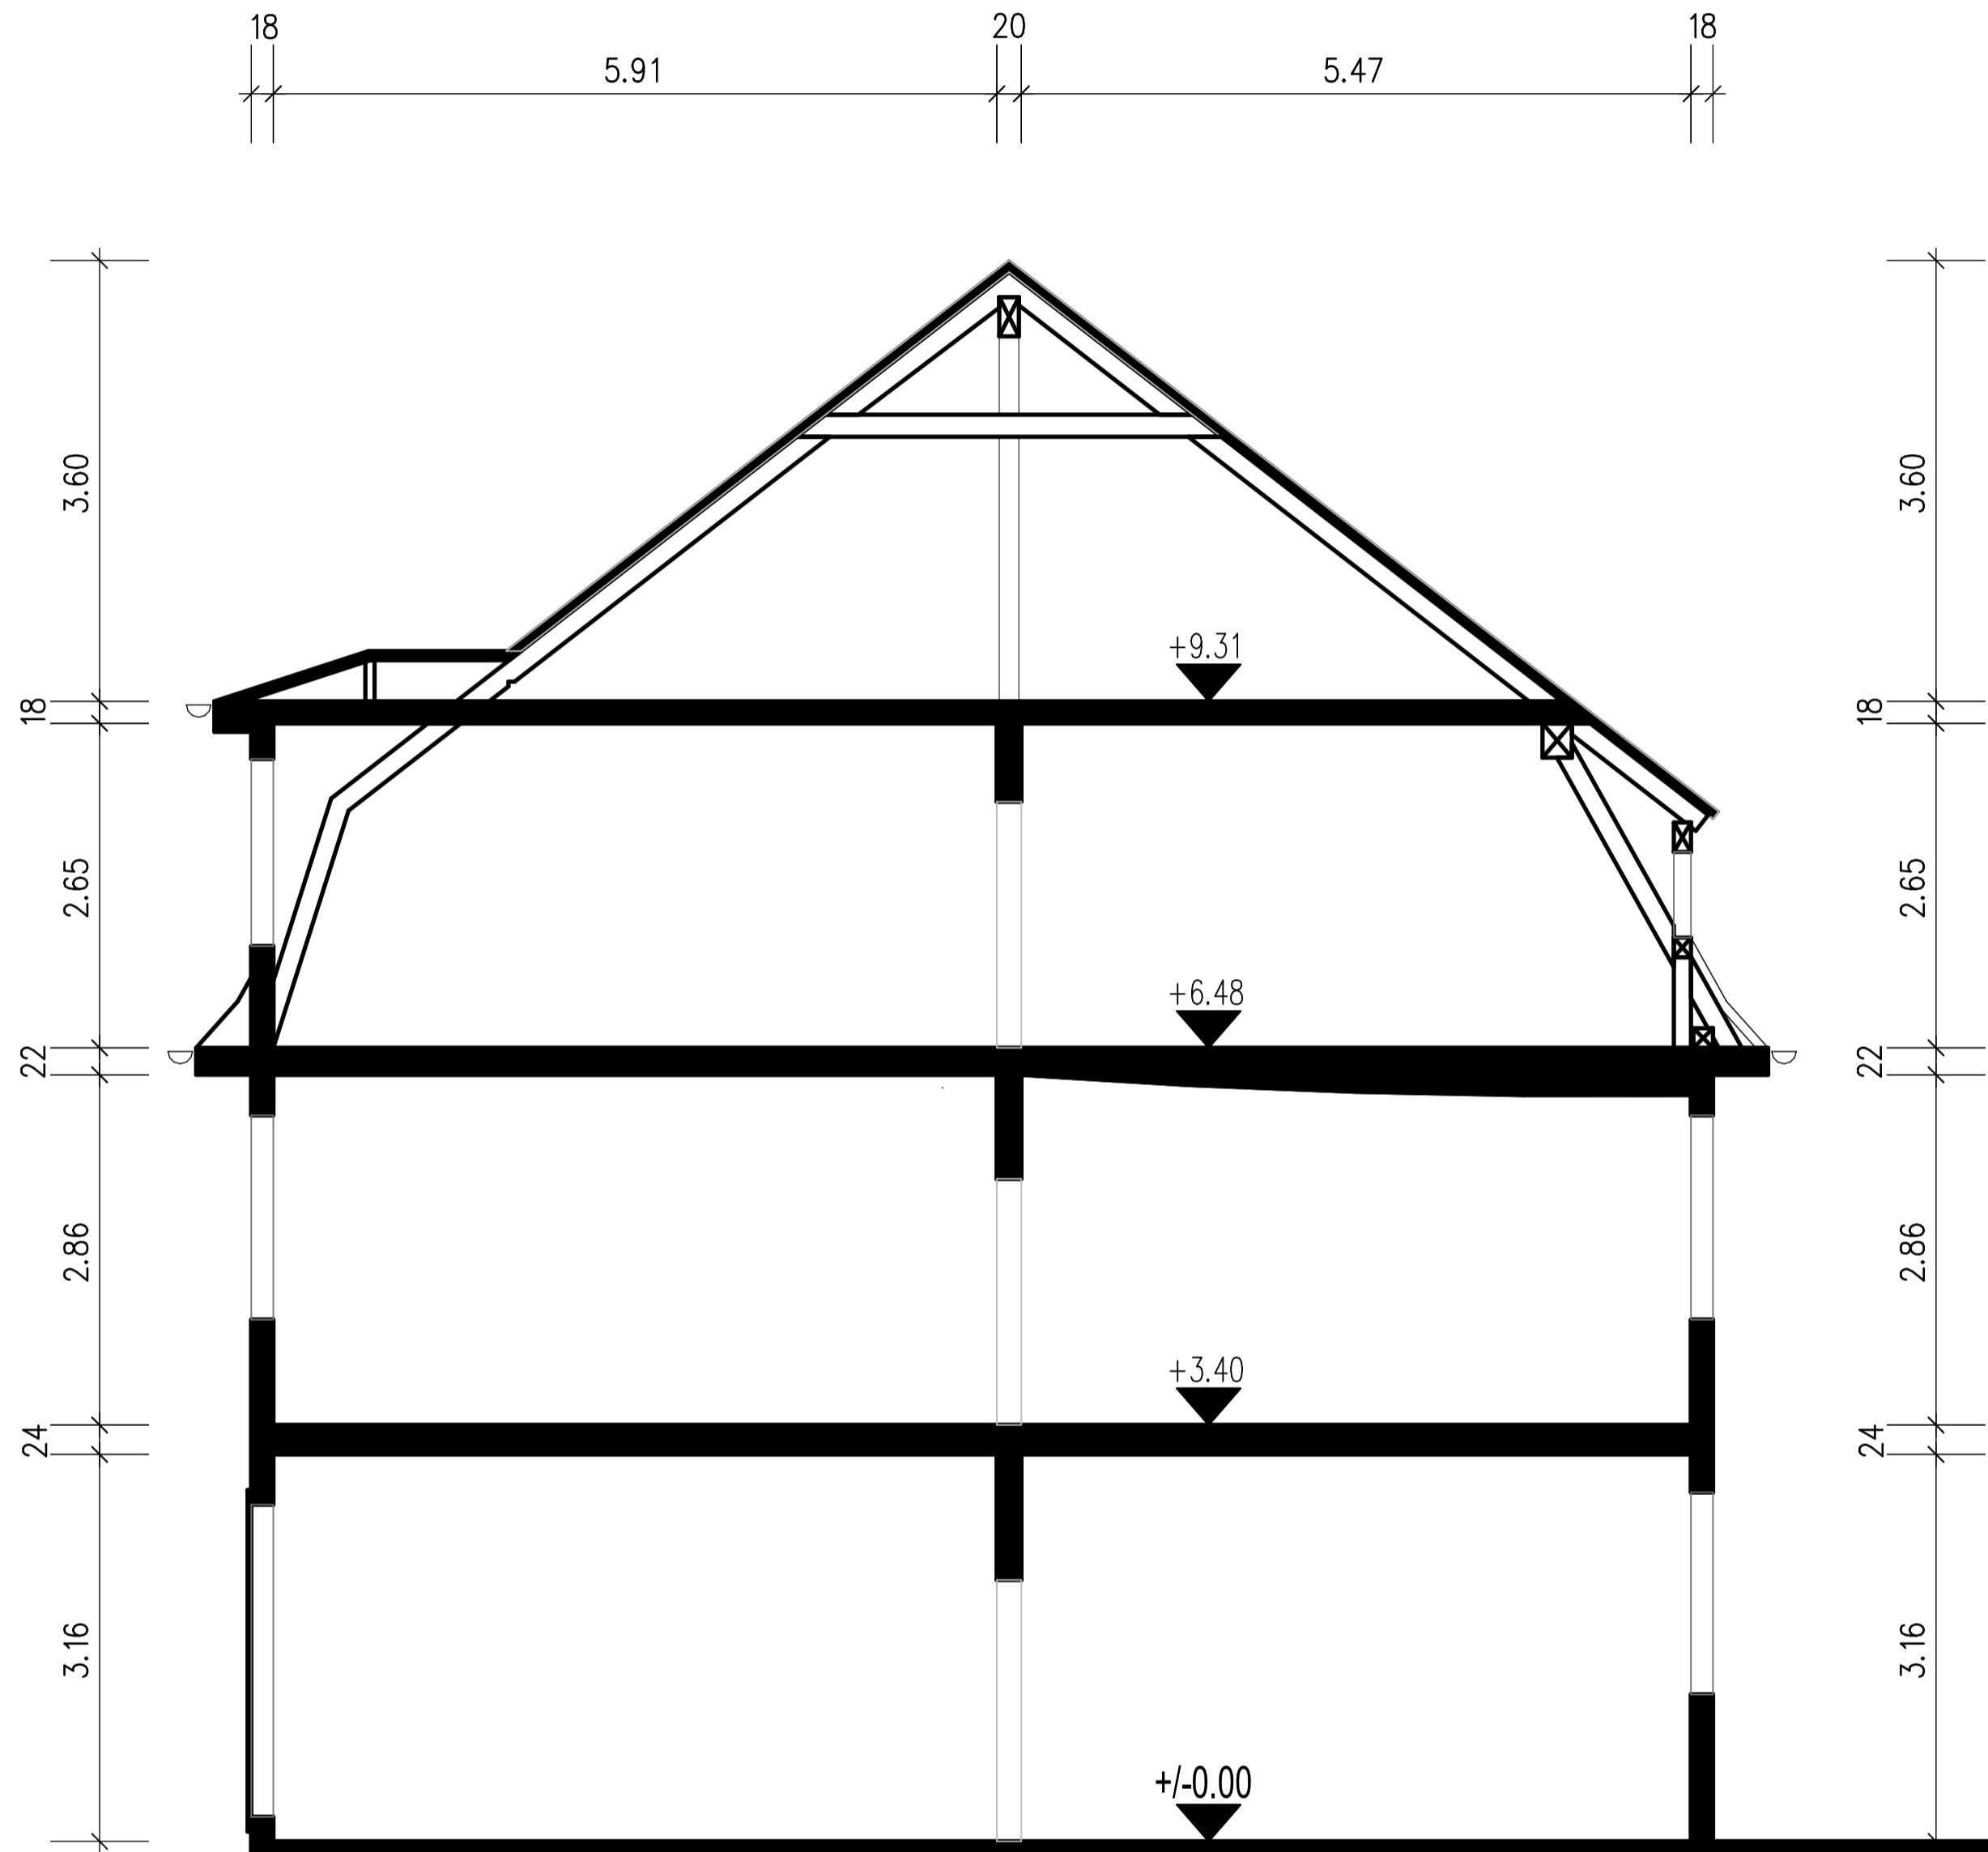

Hinweis: Die Raumgrößen können geringfügig variieren.

Obermarkt 6 - Schnitt - Maßstab 1:50