


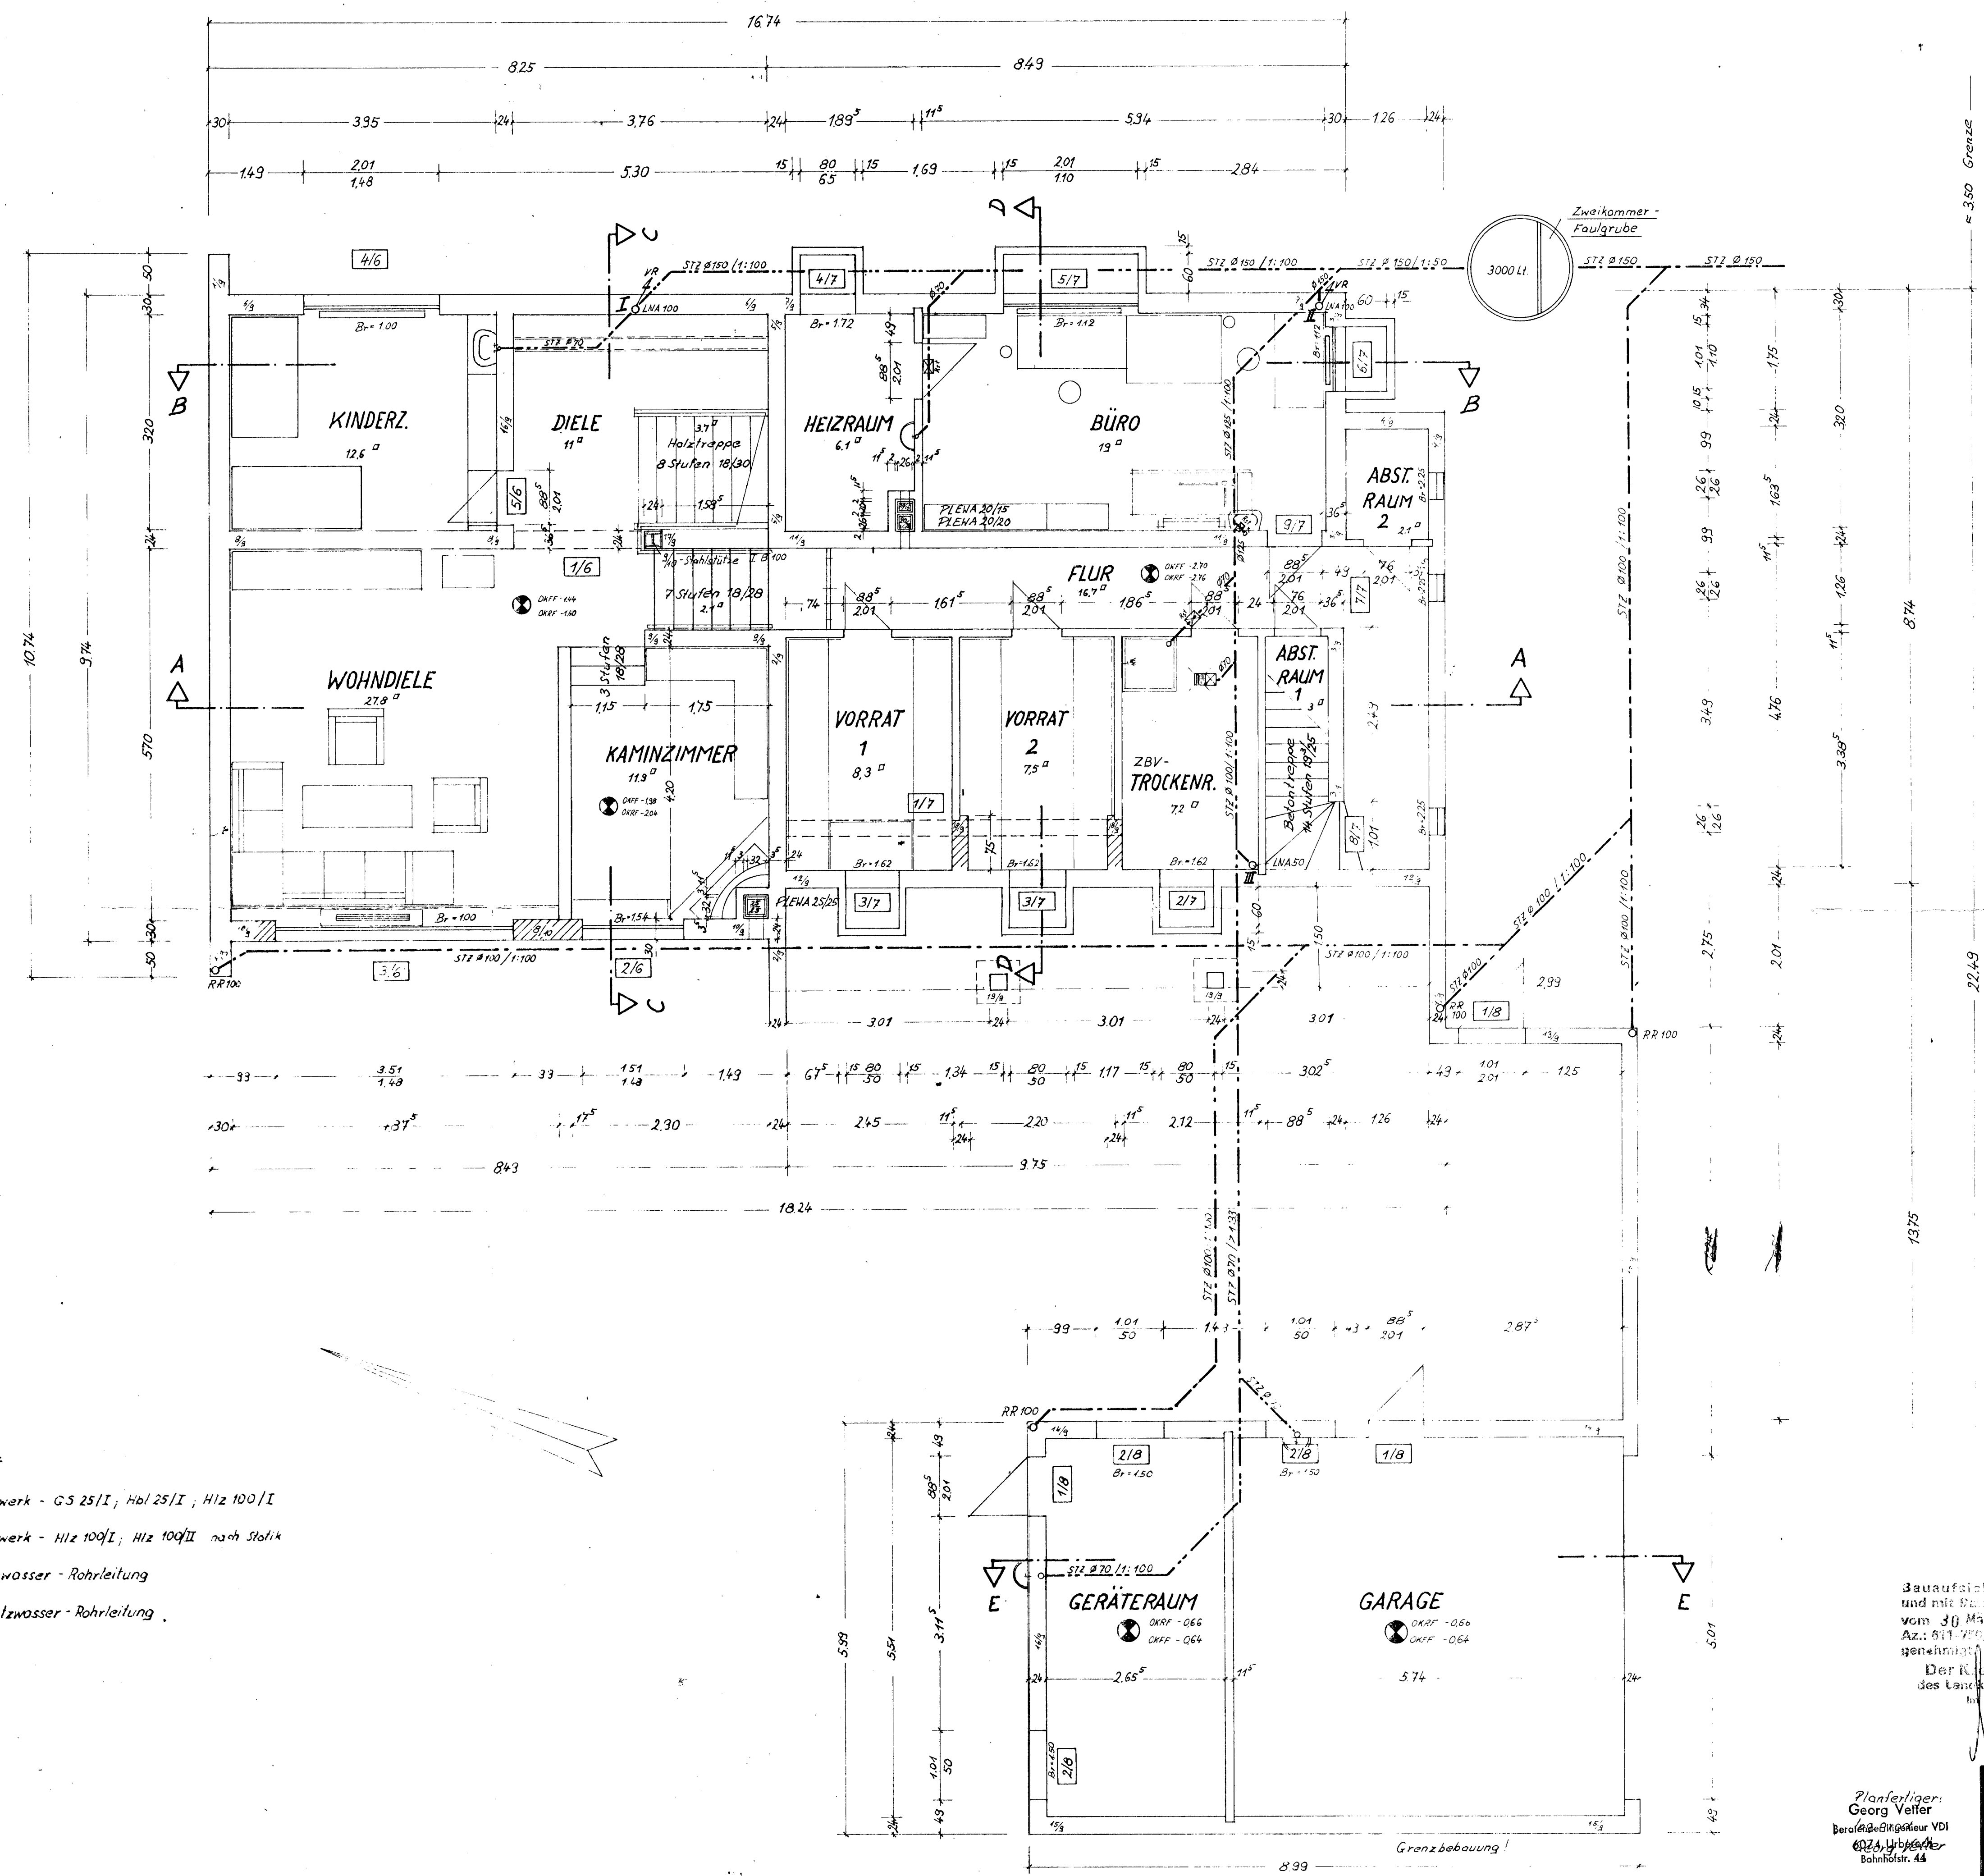

Legende

- Mauerwerk - GS 25/I; Hbl 25/I; Hlz 100/I
- Mauerwerk - Hlz 100/I; Hlz 100/II nach Statik
- Regenwasser - Rohrleitung
- Schmutzwasser - Rohrleitung

Bauaufsichtlich geprüft
und mit Baugenehmigung
vom 30. März 1971
Az.: 511 780/521/7
genehmigt
Der Kreisbauzweck
des Landkreises Dieburg
im Auftrage

Planverfasser:
Georg Vetter
Berufsbildungsstellen
60344 Urberghaus
Bahnhofstr. 44

Wohnhaus mit Doppelgarage

Grundriß: Ebene -1.44 und -2.70
Maßstab 1:50

für Ehepaar G. Vetter
Zchg. N° 2