


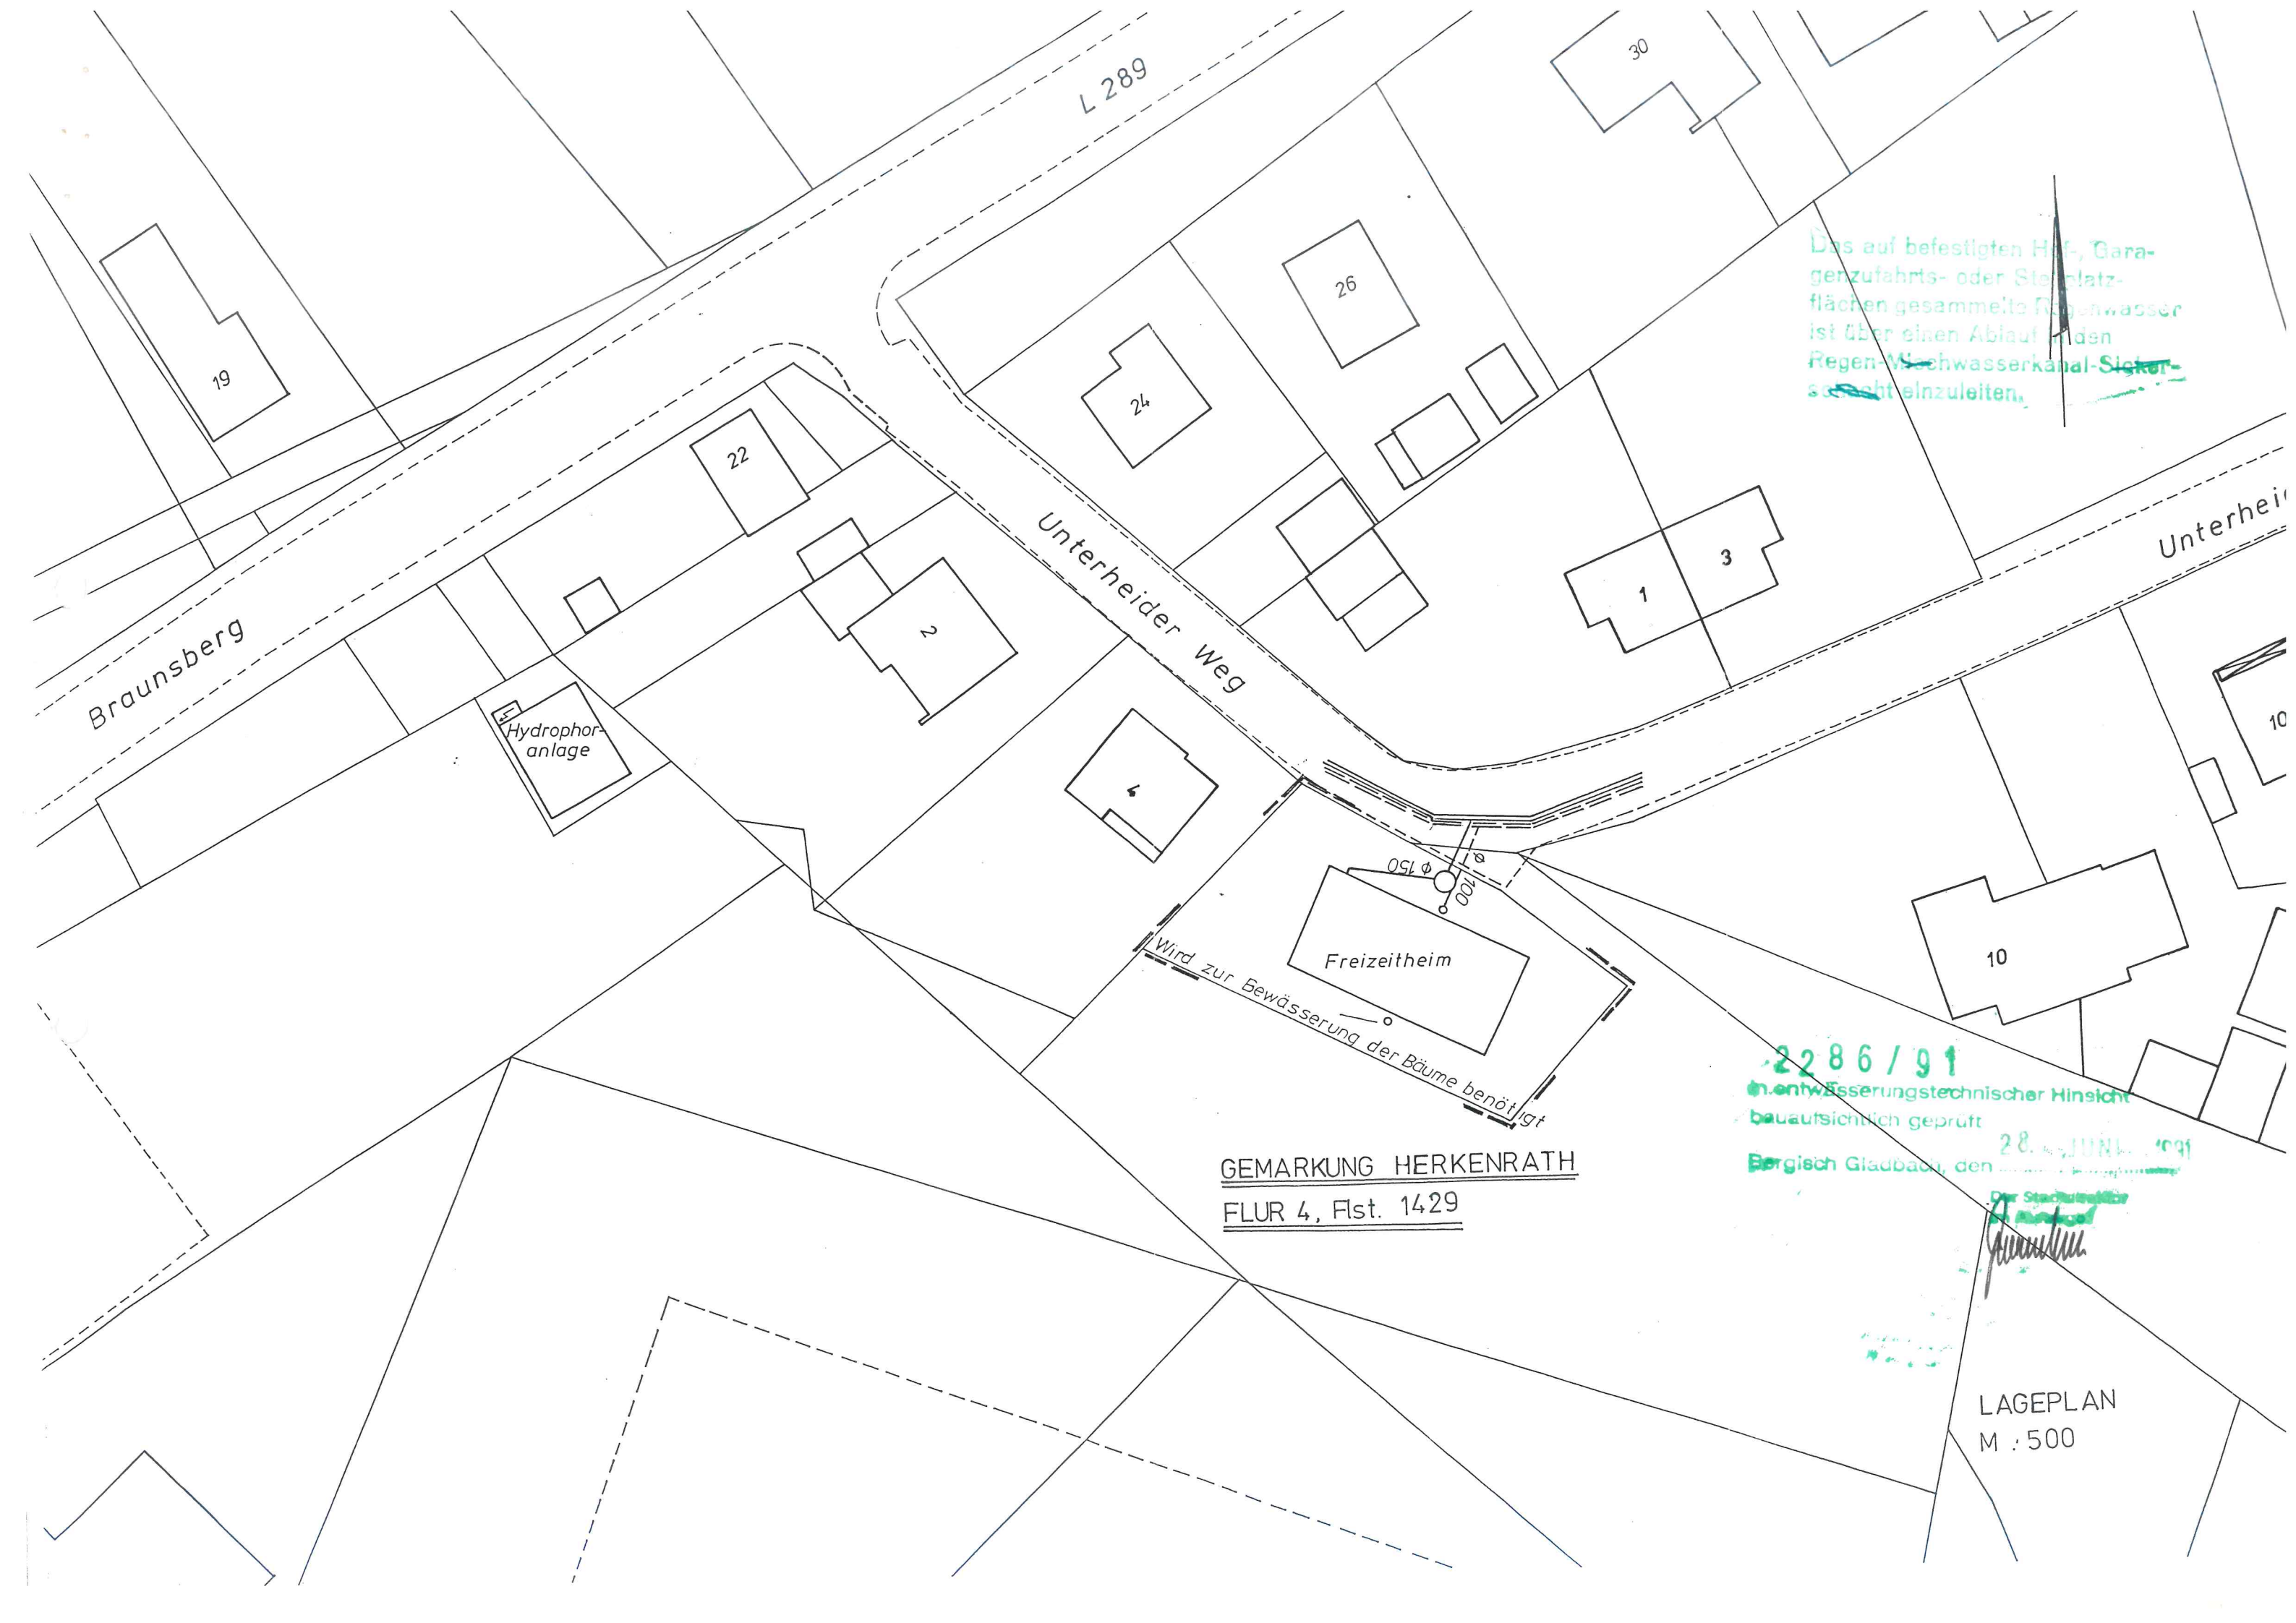

Braunsberg

L 289

Unterheider Weg

Unterheider

Hydrophor-anlage

Freizeitheim

Wird zur Bewässerung der Bäume benötigt

GEMARKUNG HERKENRATH
FLUR 4, Flst. 1429

Das auf befestigten Hof-, Gara-
genzufahrts- oder Stellplatz-
flächen gesammelte Regenwasser
ist über einen Ablauf in den
Regen-/Schwammkanal-Sicker-
schacht einzuleiten.

2286/91
in Entwässerungstechnischer Hinsicht
bauaufsichtlich geprüft
28. JUNI 1991
Bergisch Gladbach, den

Der Stadtverordneter
H. H. H. H.

LAGEPLAN
M : 500