


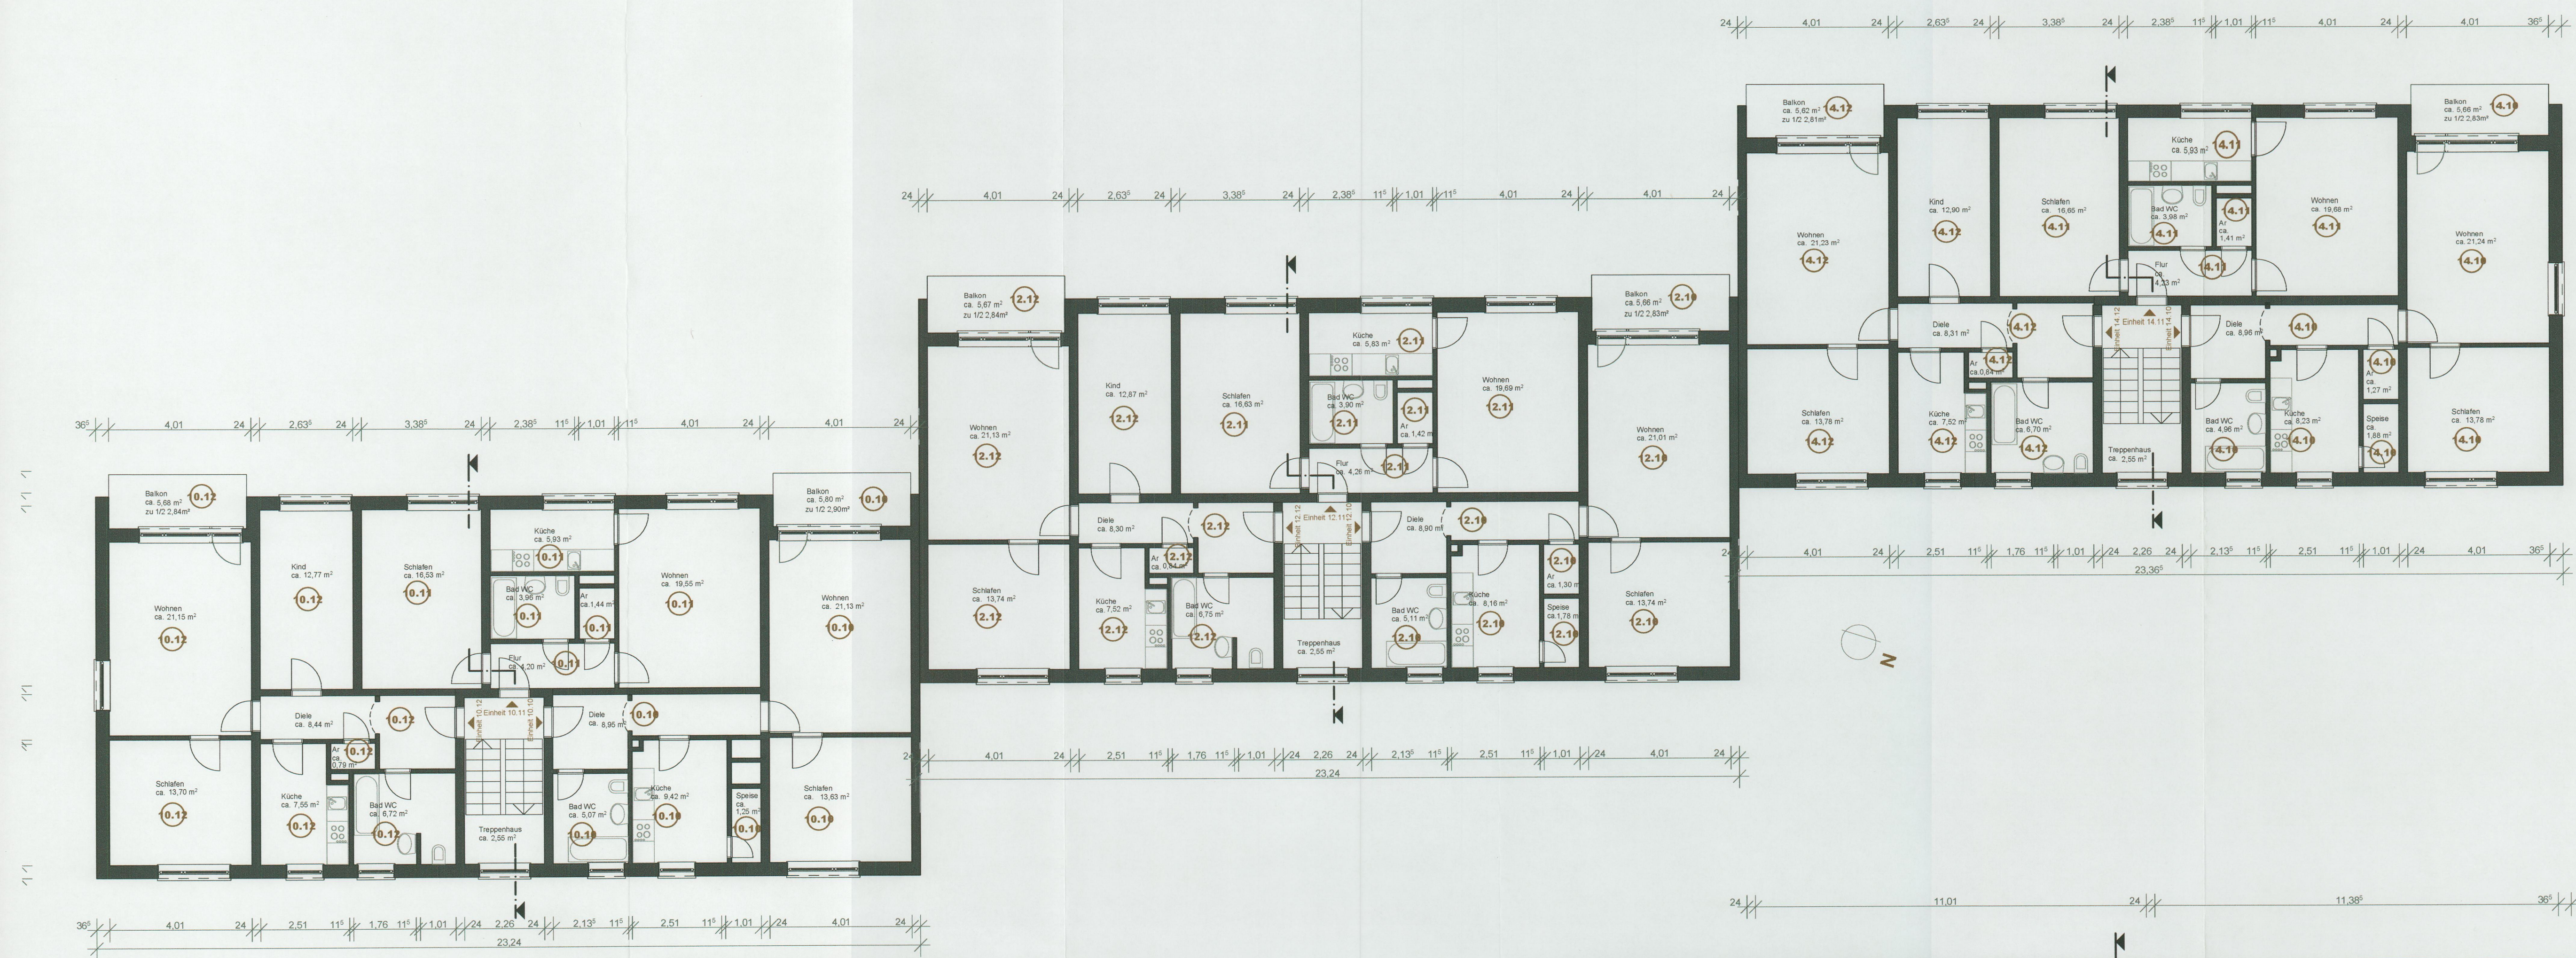


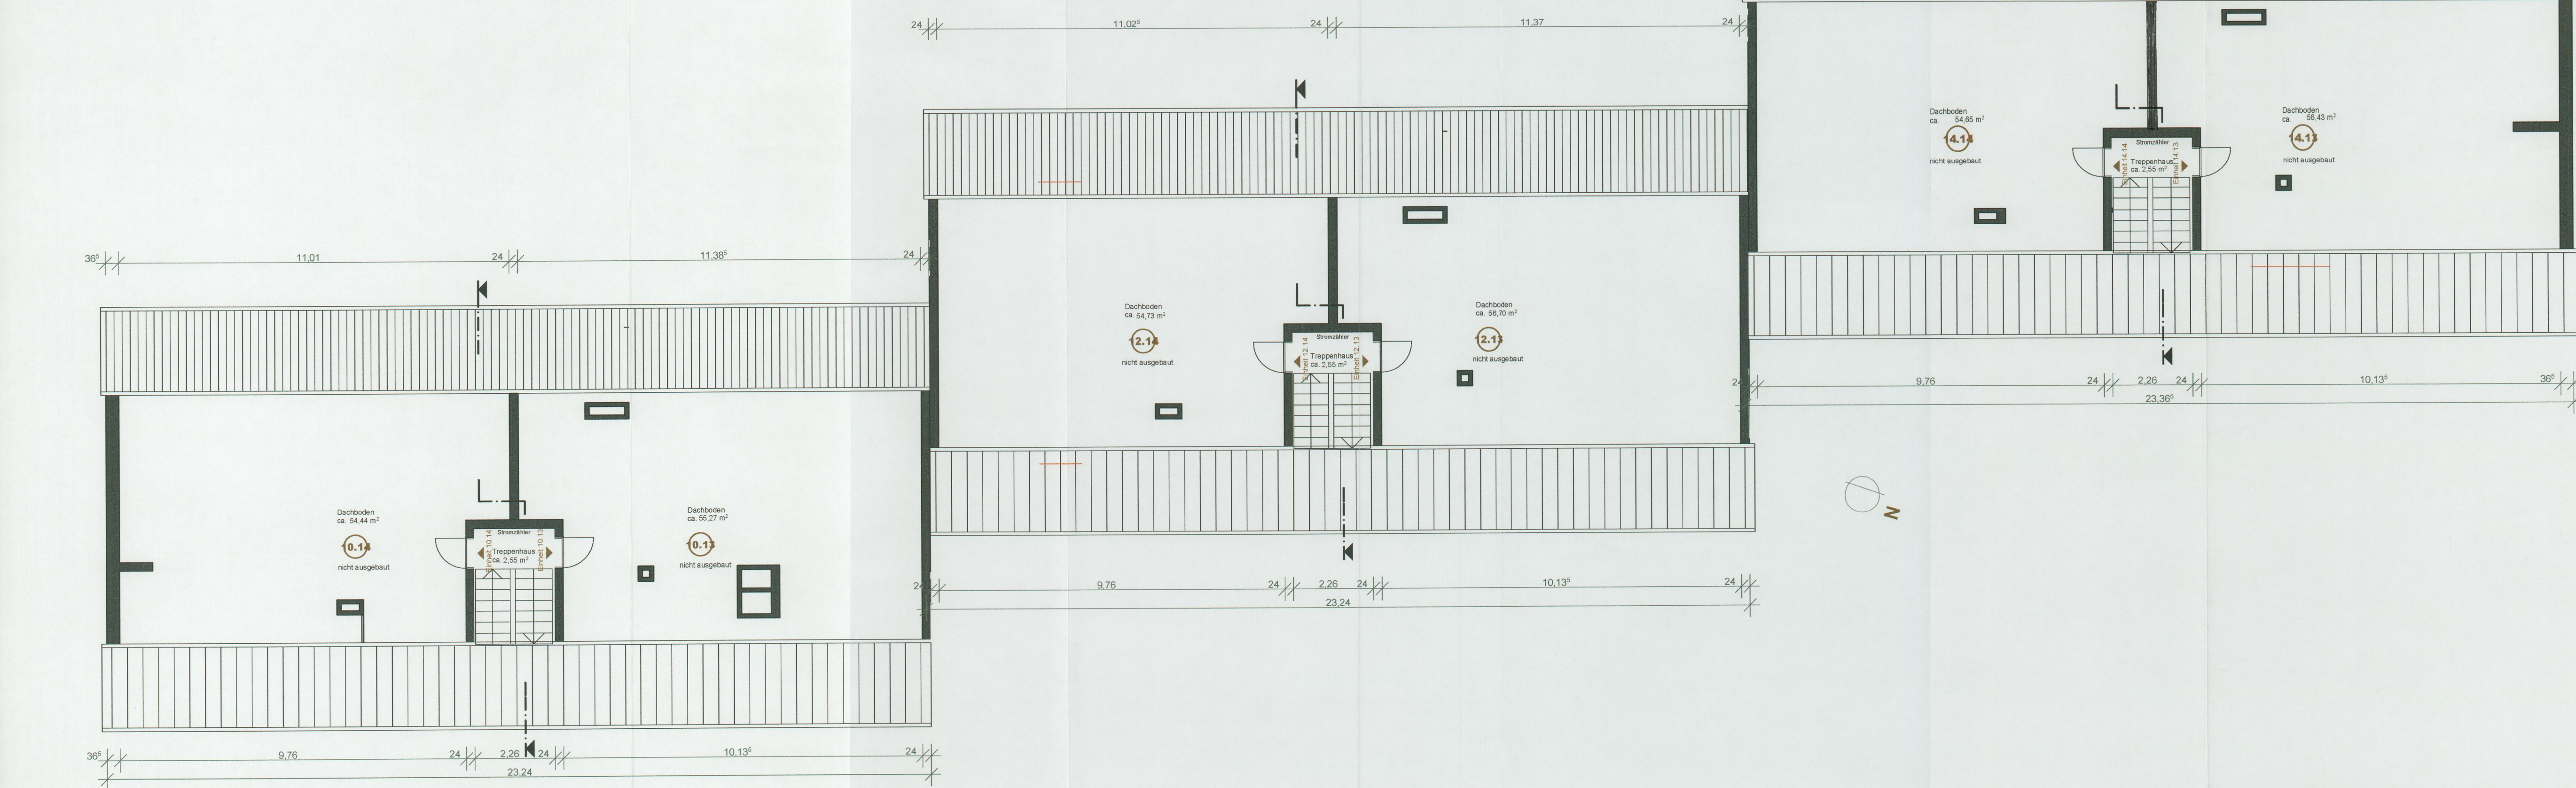

3.Obergeschoss M 1:100

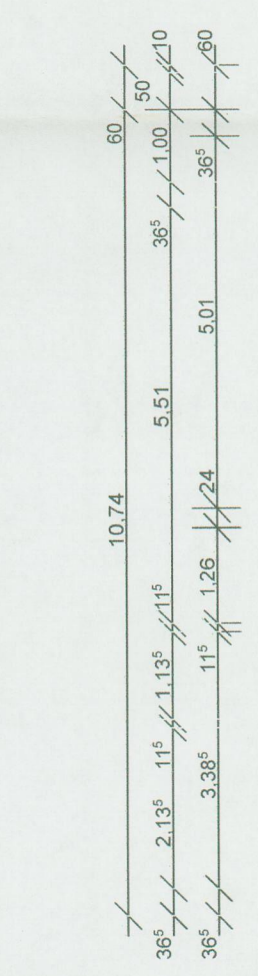

Dachgeschoss M 1:100

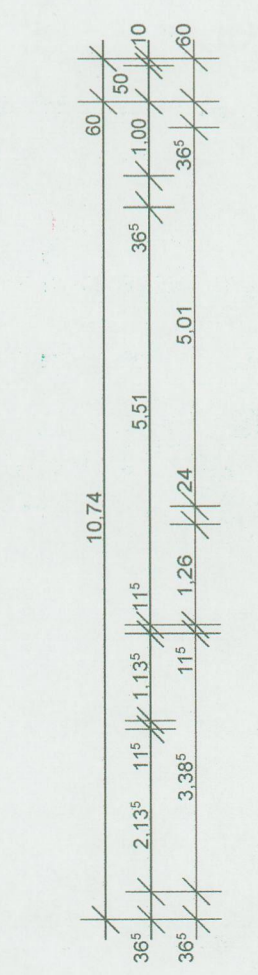

Antrag auf Erteilung einer
Abgeschlossenheitsbescheinigung für
3 MFH mit je 12 Wohnungen und
je 2 Dachböden

Vormerkung
Grundstück
Antragsteller
Planung

Flur-Nr. 678
Gemarkung Creussen
Austraße 10, 12, 14
95473 Creussen

W&R Immobilien GmbH
Hersbrucker Strasse 23
91244 Reichenschwand

Finke Planungen
Architekt
Hans-Jochen Pabst
Rikstrasse 15, 90419 Nürnberg
Berliner Platz 2, 90469 Nürnberg
Mobil 0173 580 3000
hans-jochen.pabst@web.de

Landratsamt Bayreuth
BAU
Schmidt

Aufteilungspläne
Grundrisse 3.OG, DG M 1:100

zum 12.04.2024

Plan 4

Haus 14

Haus 12

Haus 10




Westansicht M 1:100


Haus 10

Haus 12

Haus 14

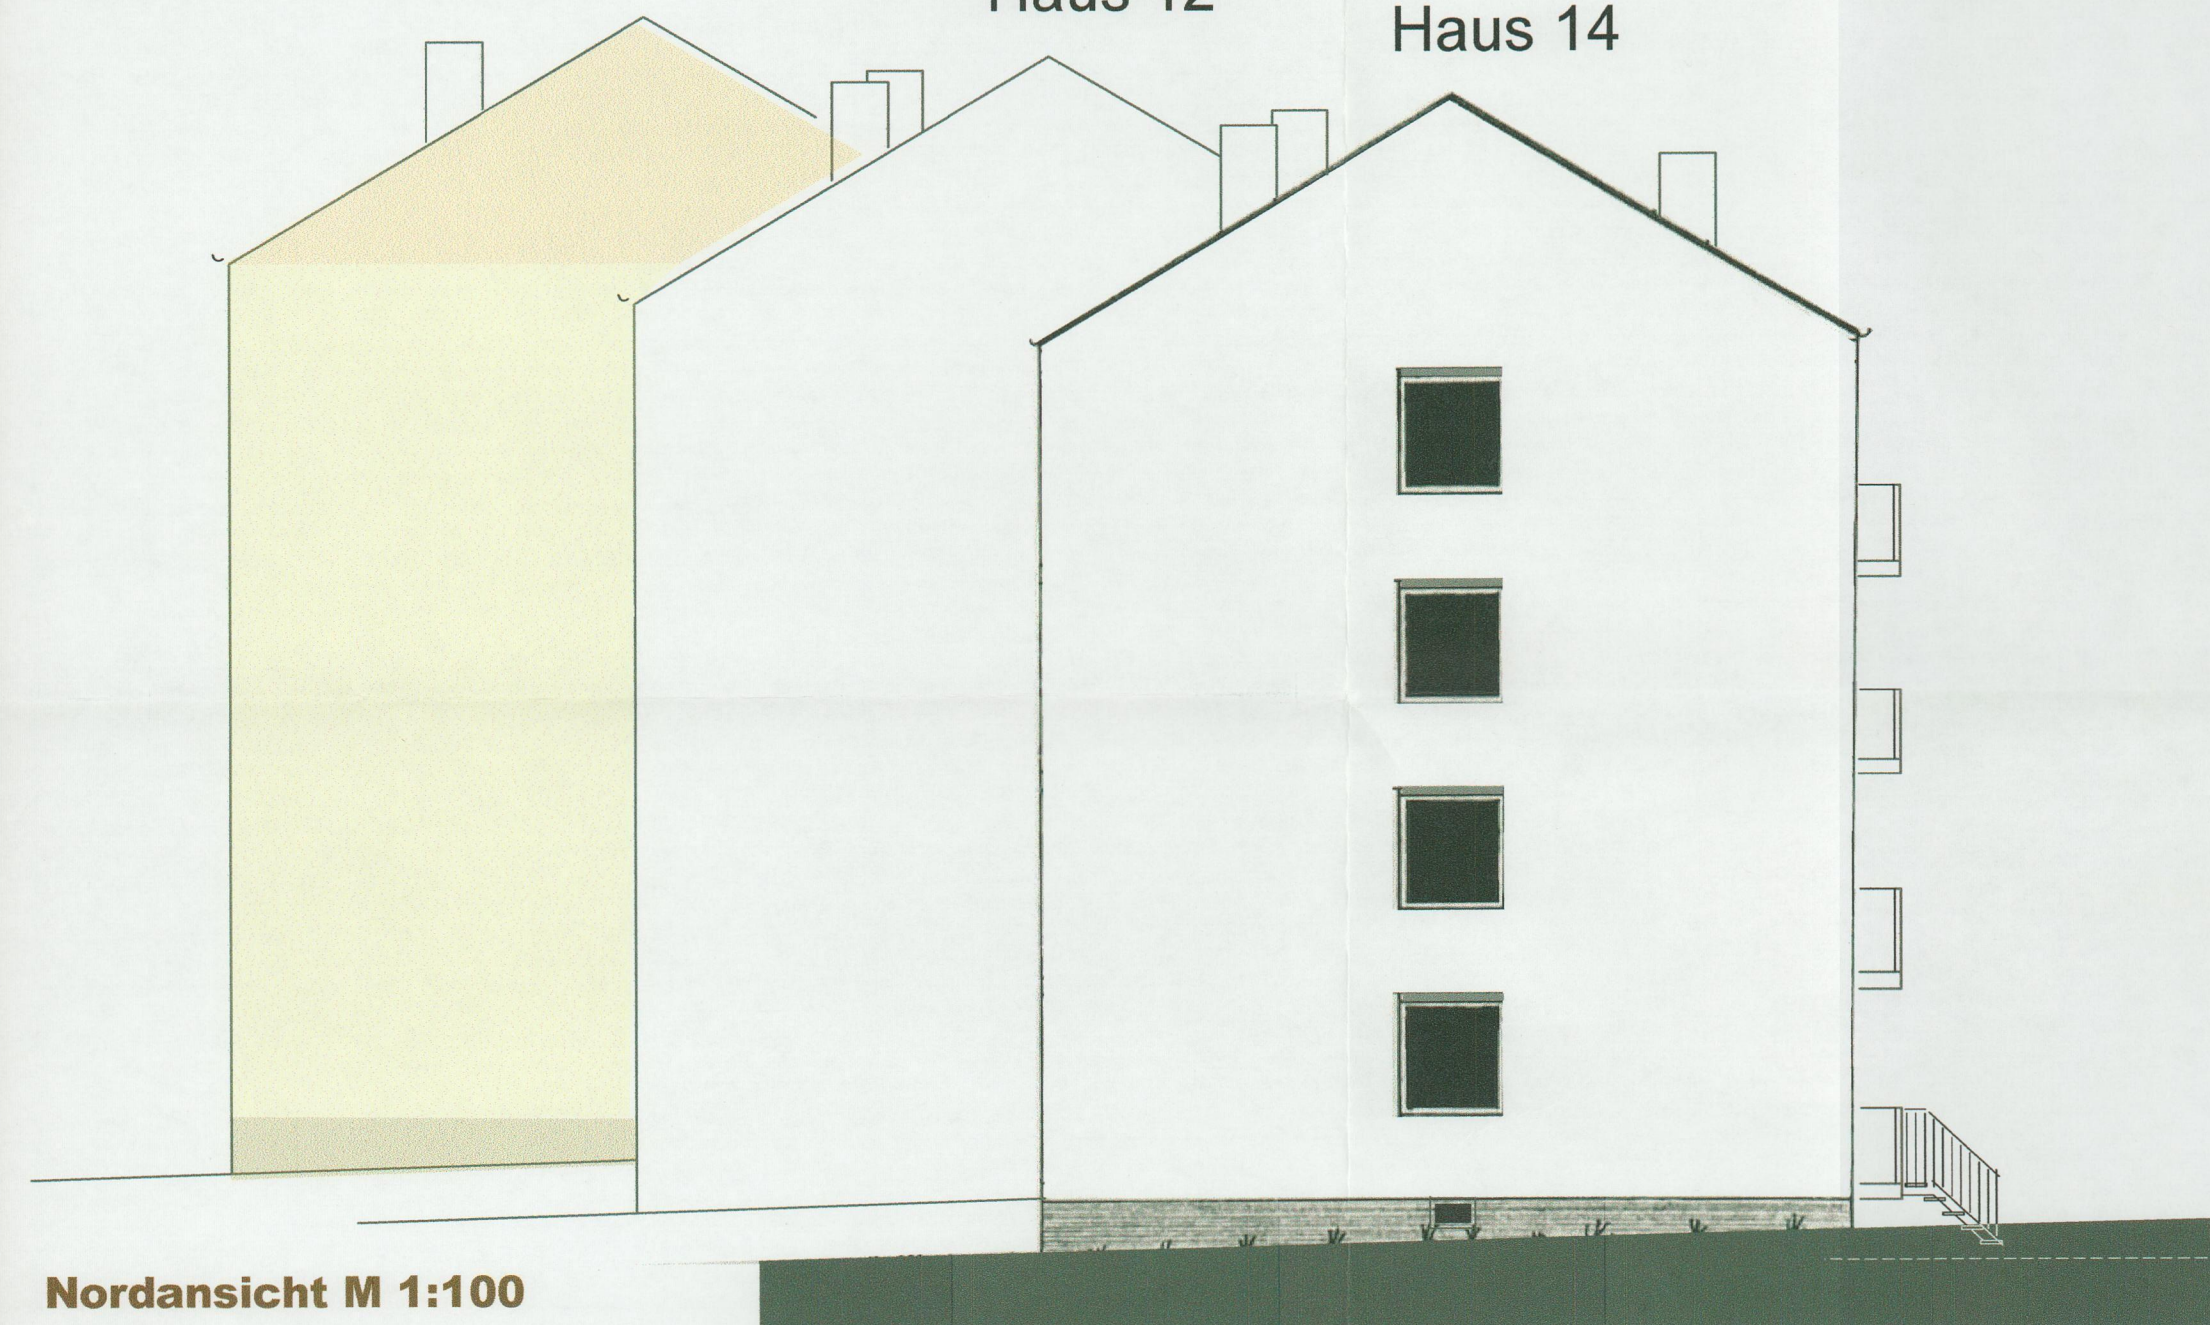

Nordansicht M 1:100

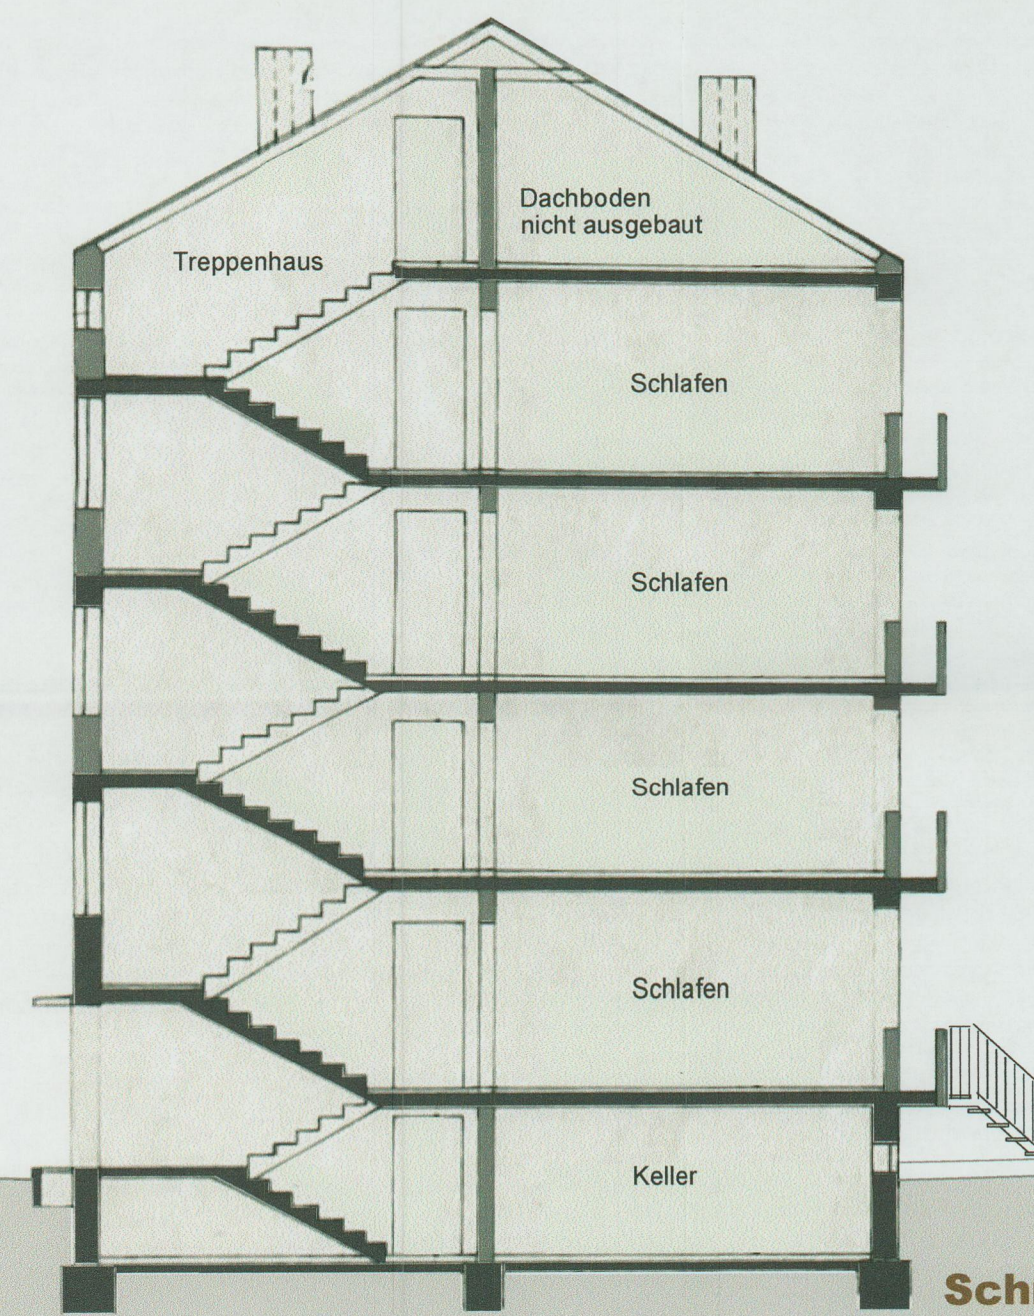


Schnitt M 1:100

Haus 14

Haus 12

Haus 10

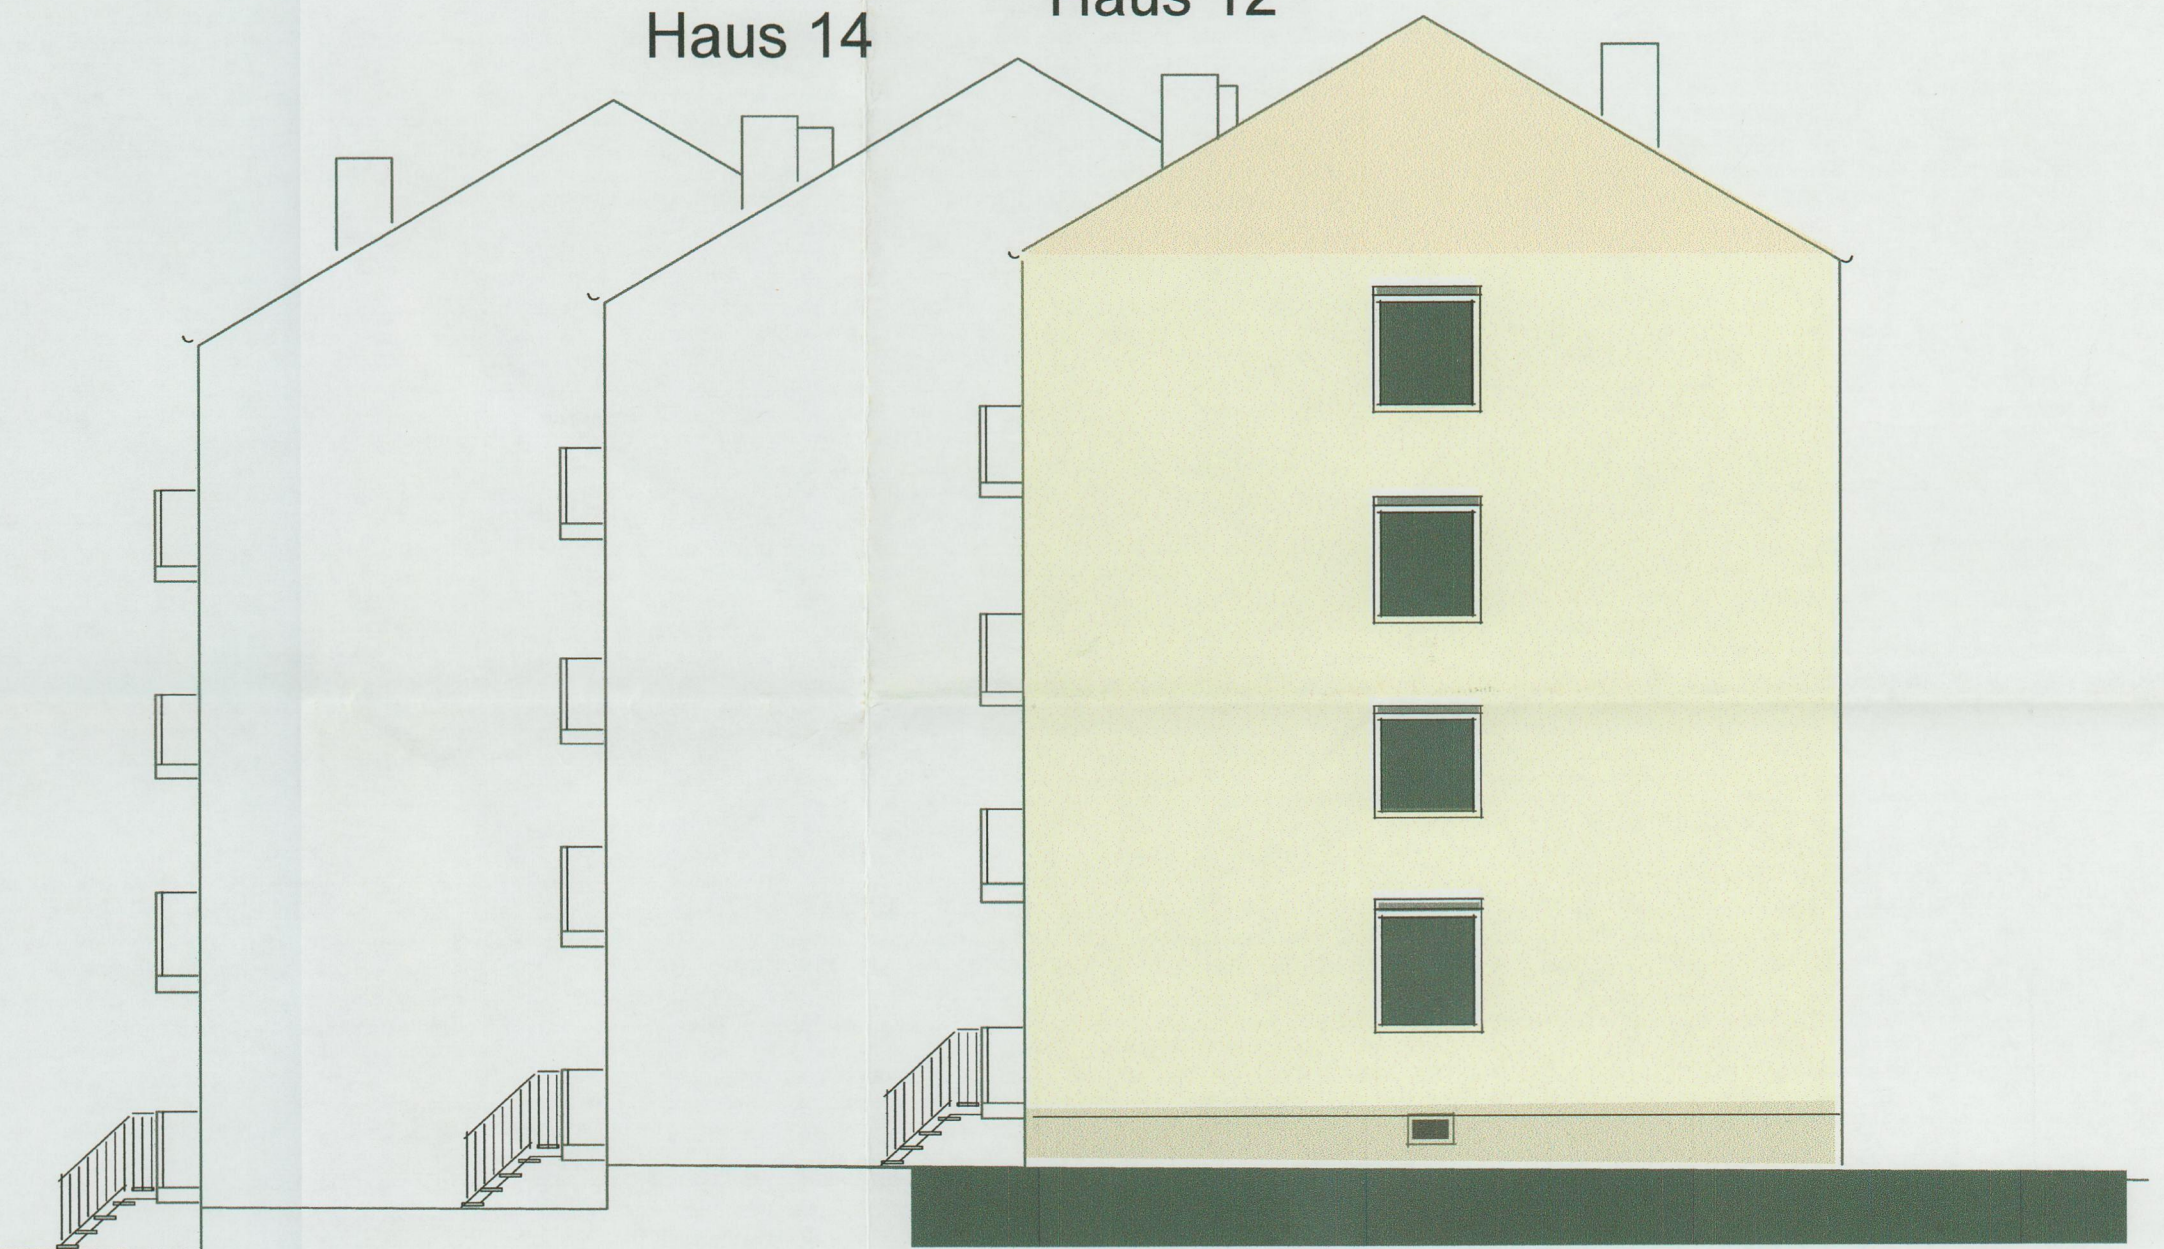

Südansicht M 1:100

Haus 10

Haus 12

Haus 14



Ostansicht M 1:100

Antrag auf Erteilung einer Abgeschlossenheitsbescheinigung für 3 MFH mit je 12 Wohnungen und je 2 Dachböden	
Vorname	Plan-Nr. 676
Grundstück	Gemarkung Creussen
Altzusage	Austrasse 10, 12, 14
	96473 Creussen
Planung	W&R Immobilien GmbH
	Hans-Jochen Patzelt
	91246 Reichenschwand
FB 44 - BV 127/2024	
Aufteilungsplan (Blatt 6)	
Bayreuth, den 15. MAI 2024	
Landratsamt Bayreuth	
Schmidt	
Aufteilungspläne	
Ansichten M 1:100	
Planung	Feine Planungen
	Architekt
	Hans-Jochen Patzelt
	Praterstrasse 15, 90410 Nürnberg
	Berliner Platz 2, 90488 Nürnberg
	Handl 0173 560 3000
	hans-jochen.patzelt@web.de
zum 12.04.2024	
Plan 2	