

DOBERANER STR.

-46.07-


-1.99-

-40.20-

-46.13-

-29.05-

-9.80-

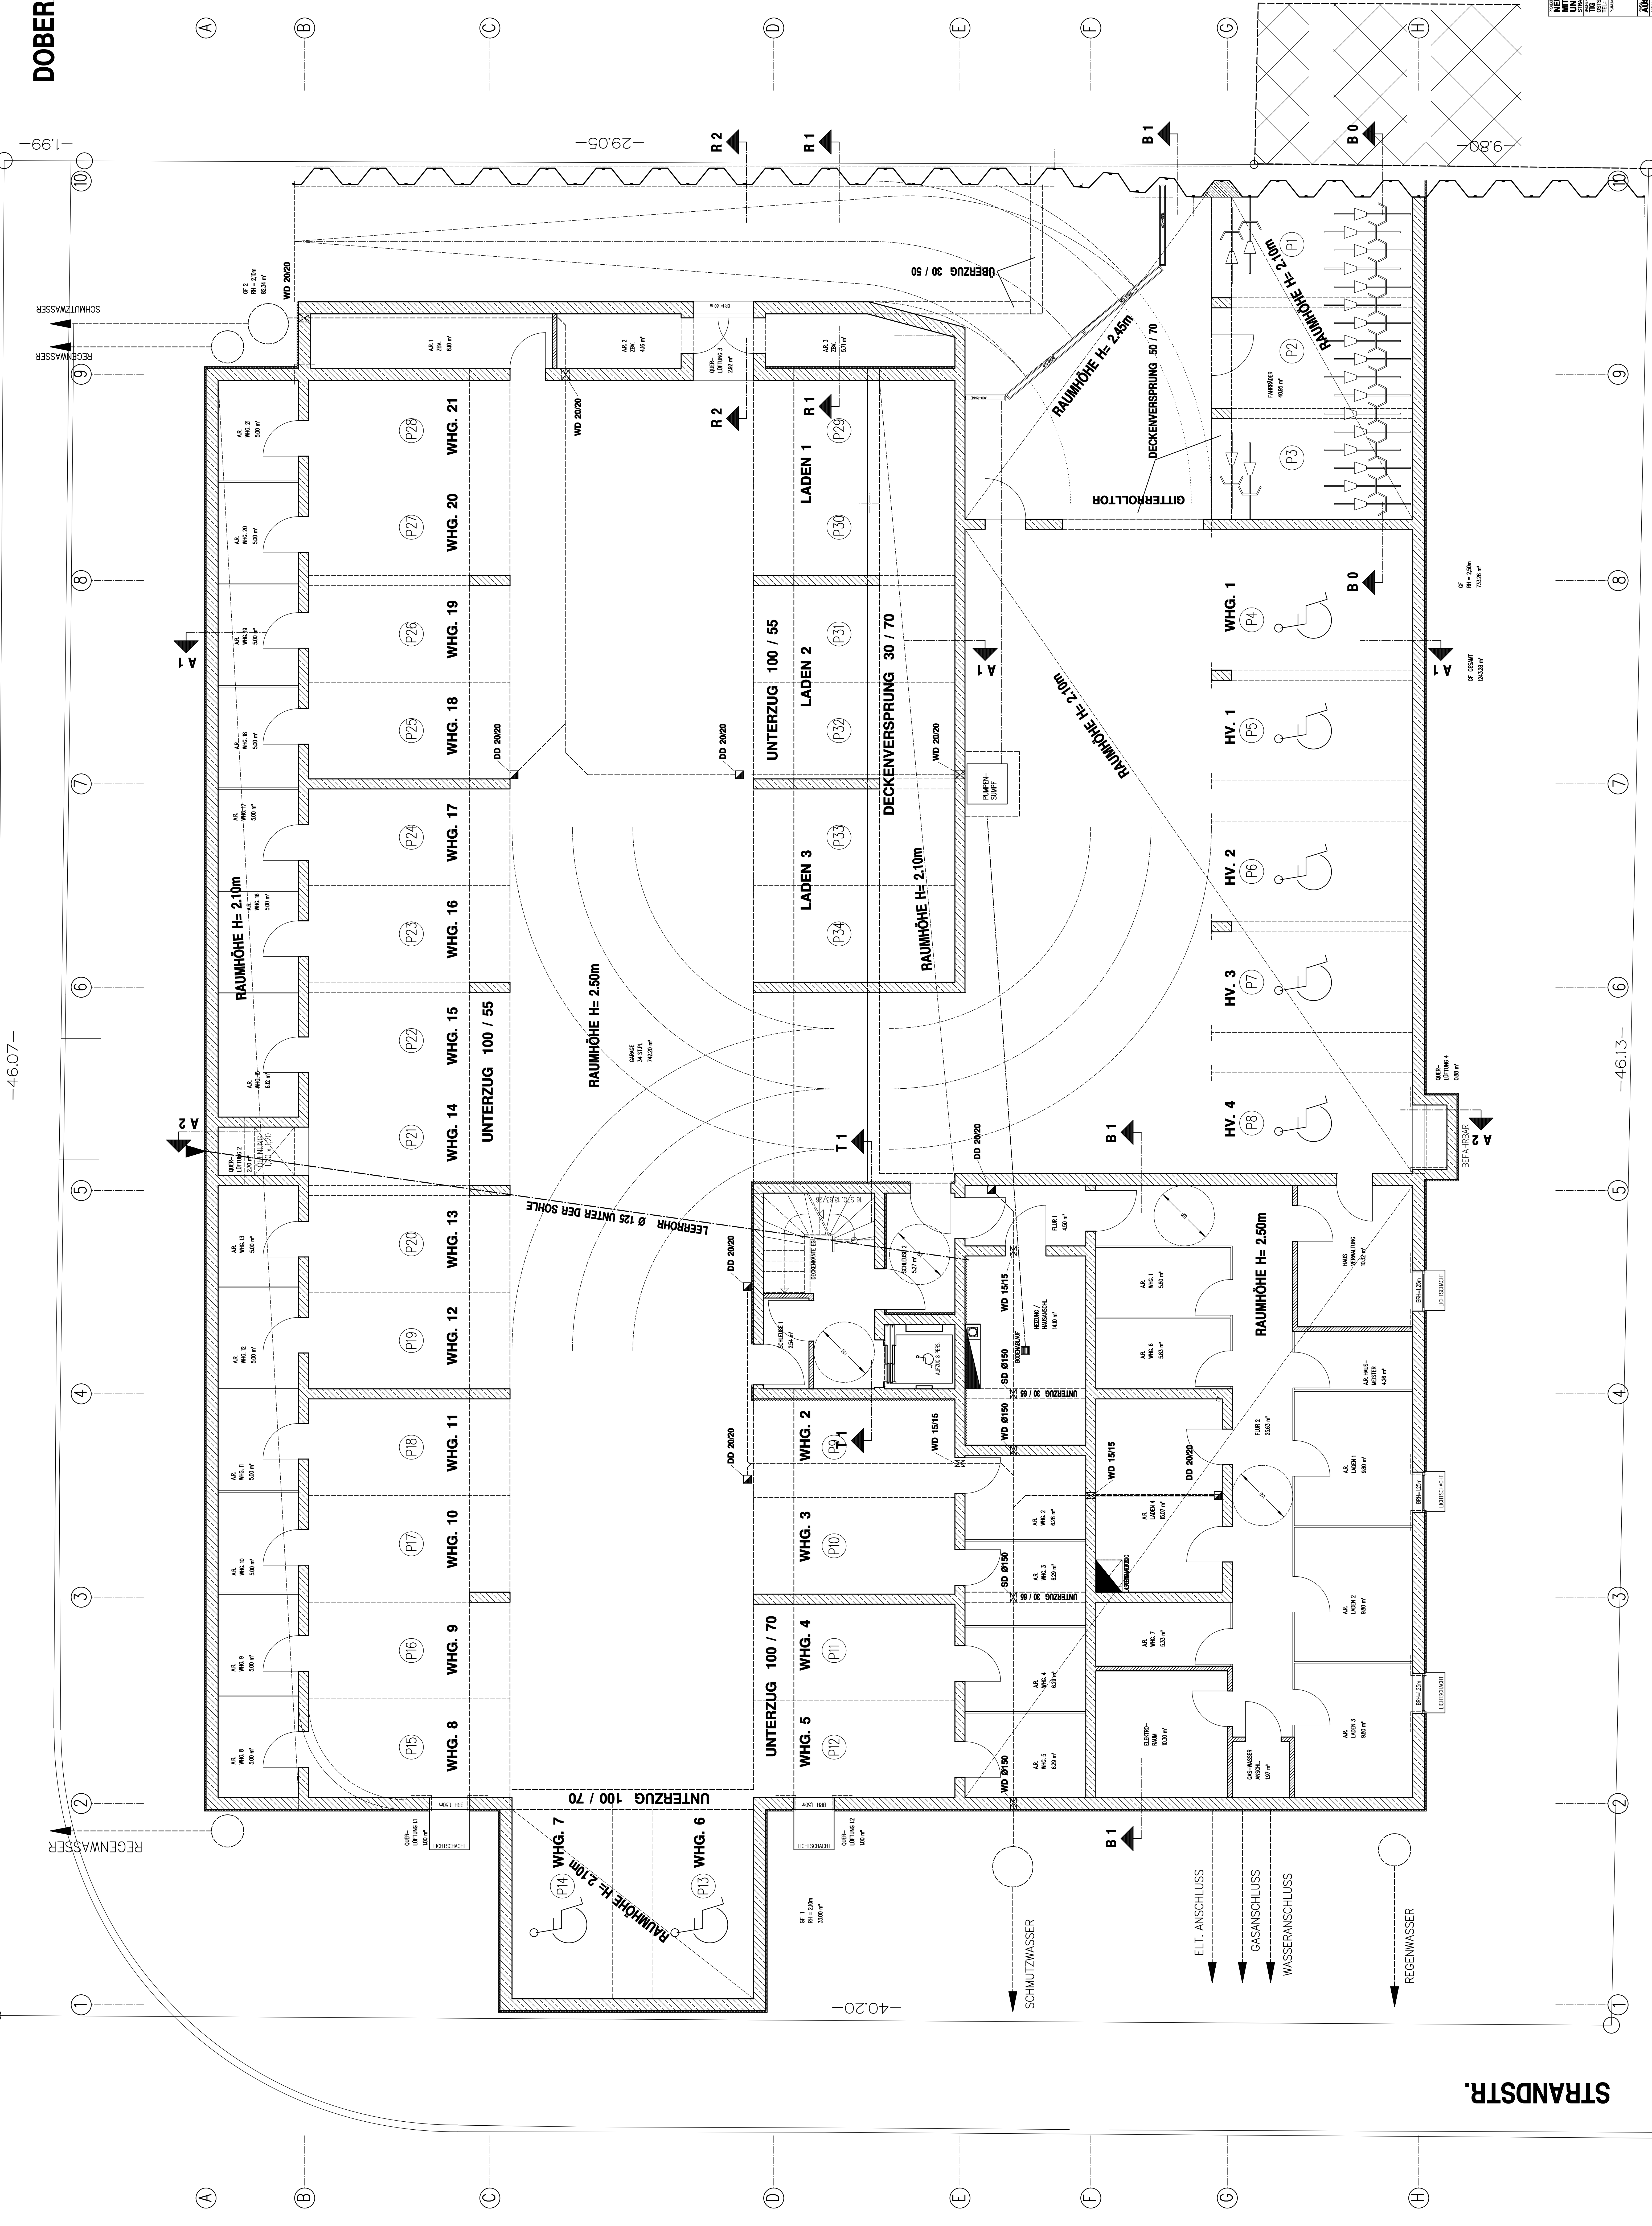

NEUBAU EINES GESCHÄFTSHAUSES
MIT 4 LÄDEN, 21 FERIENWOHNUNGEN
UND SAUNABEREICH
TO - TATENERKER IMMOBILIENGESELLSCHAFT mbH
www.tatenerker-immobilien.de
INGENIEURBÜRO CHLOSTA
www.chlosta.de
AUSFÜHRUNG
KELLERFRESCHS