


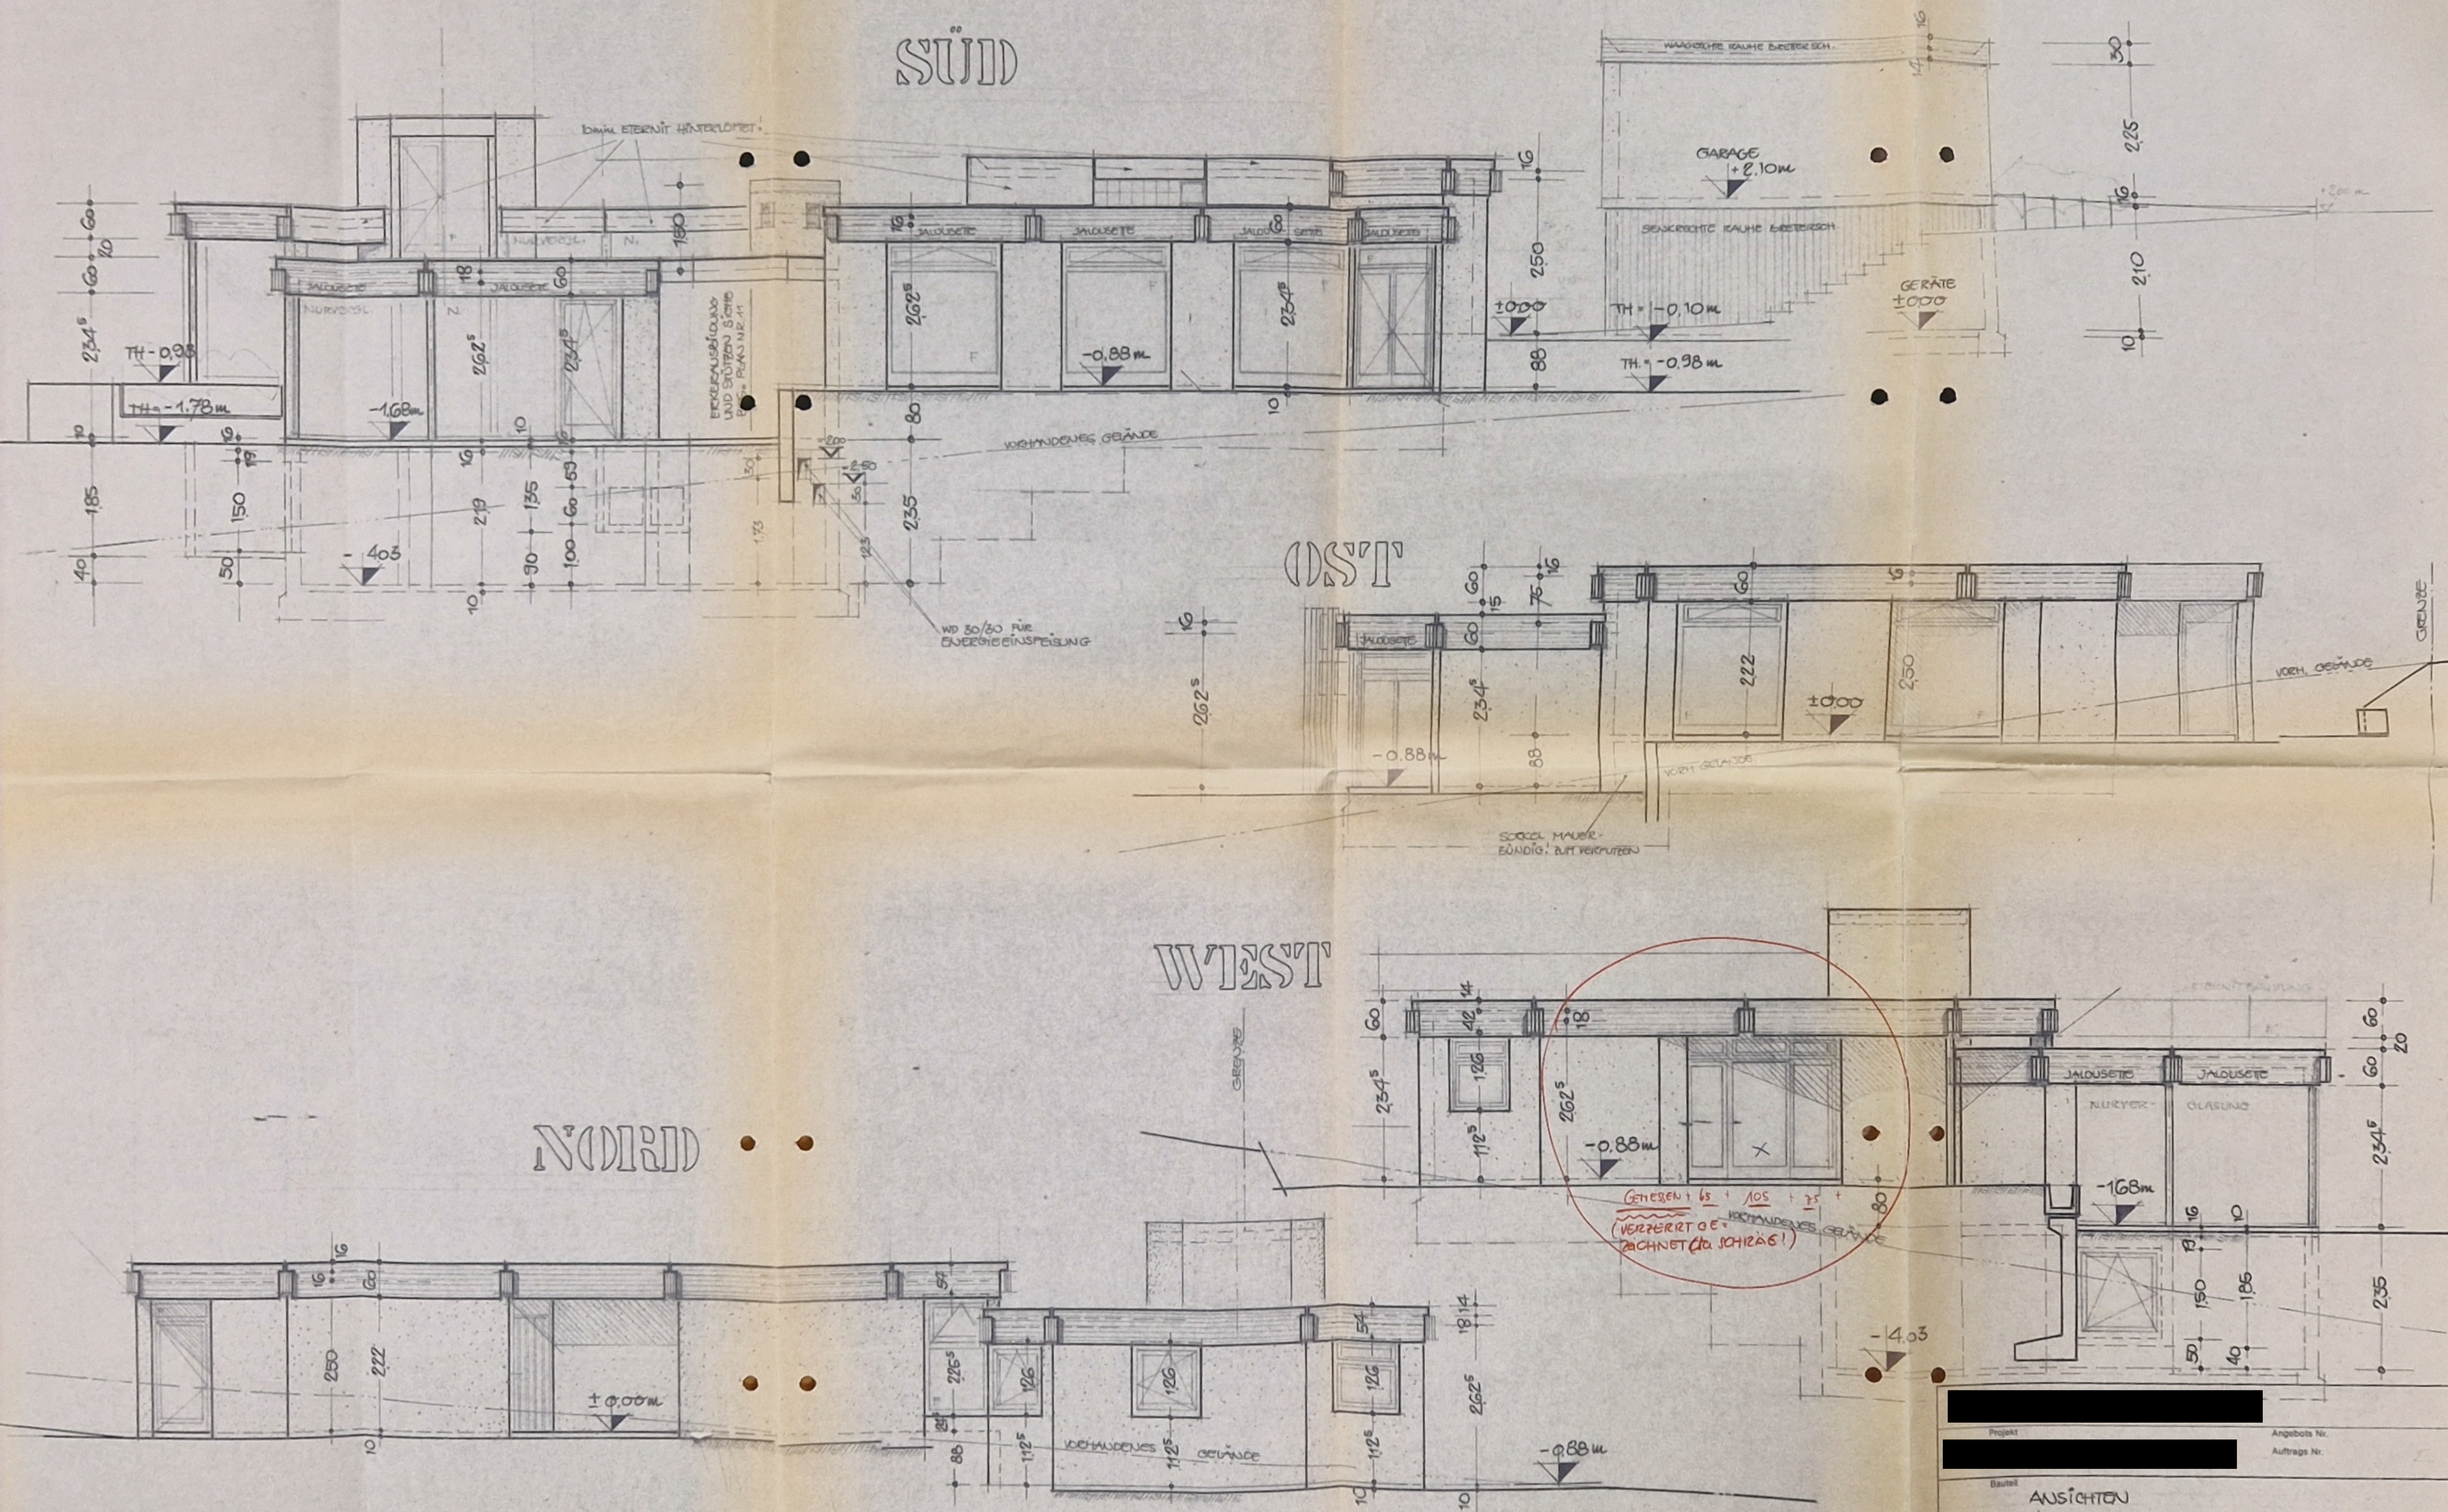

Projekt		Angebots Nr.	
		Auftrags Nr.	
Bauart	ANSICHTEN		
gezeichnet	10	Datum	8.3.74
geprüft		Datum	
verantwortl.		Datum	
geändert		Datum	
geändert		Datum	
geändert		Datum	
geändert		Datum	
geändert		Datum	
Abteilung		Maßstab	1:50
Position Nr.		Zeichnungs Nr.	12