


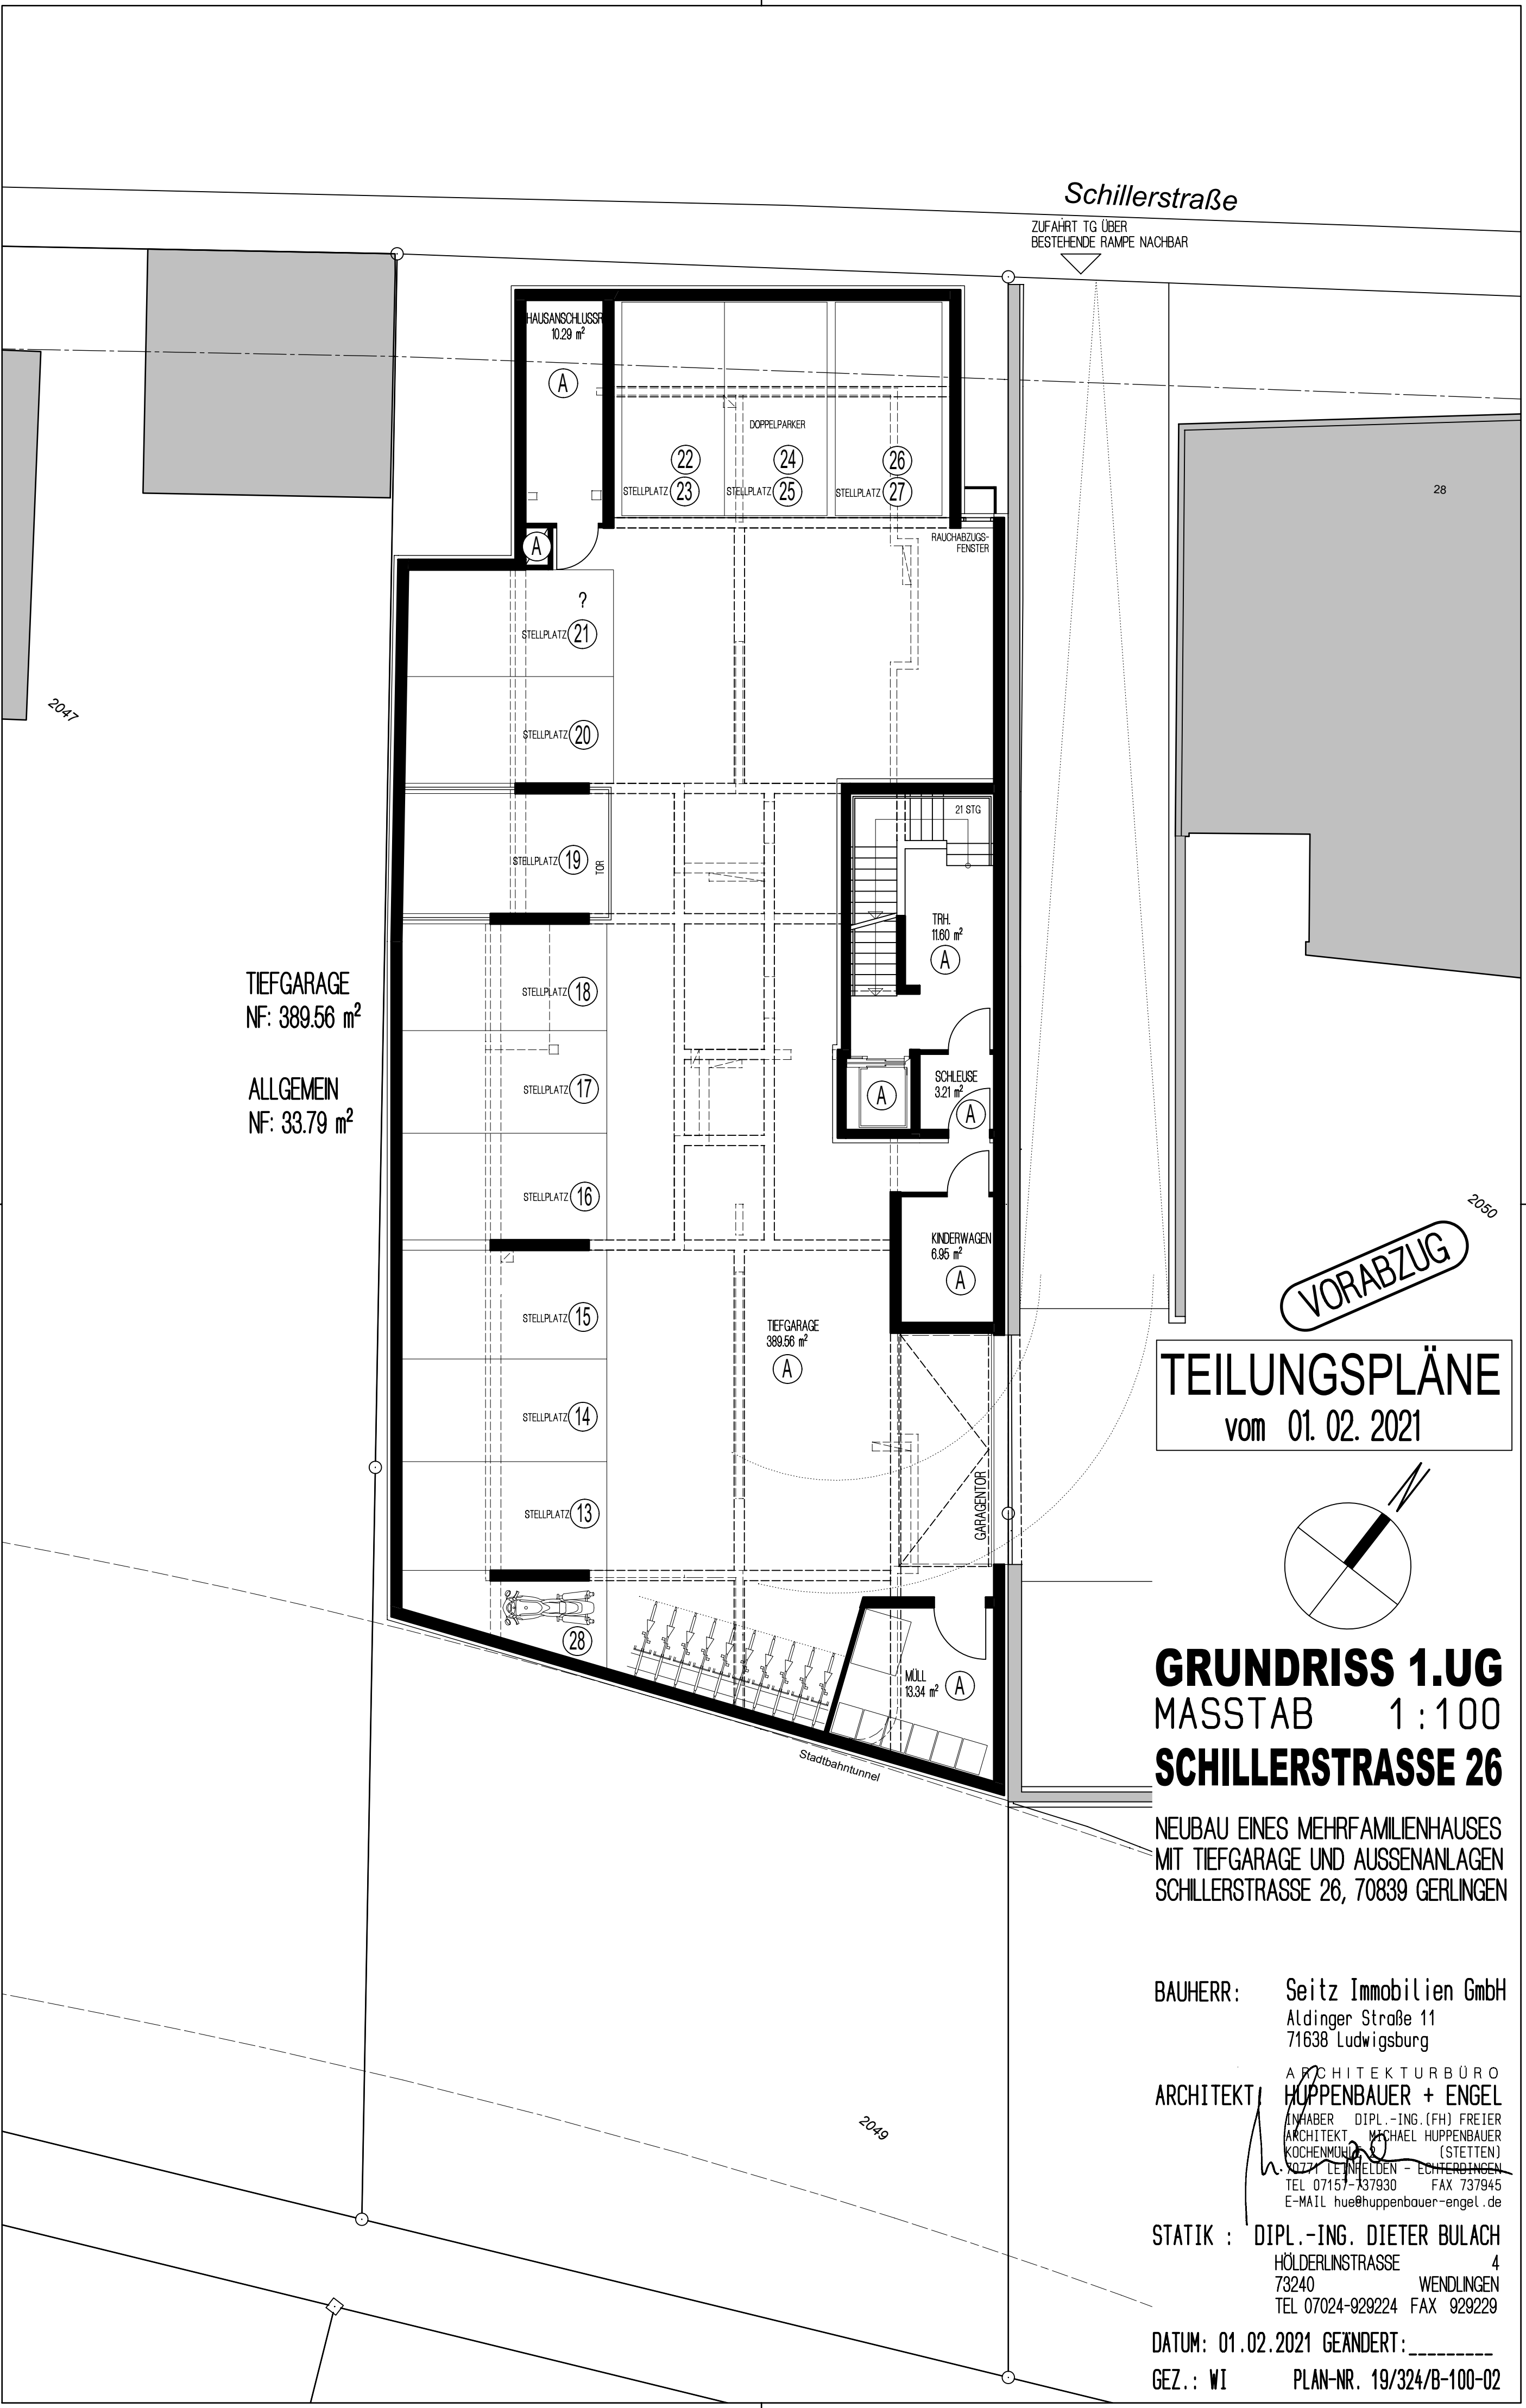

Schillerstraße

ZUFAHRT TG ÜBER
BESTEHENDE RAMPE NACHBAR

HAUSANSCHLUSS
10.29 m²

A

DOPPELPARKER

22

24

26

STELLPLATZ 23

STELLPLATZ 25

STELLPLATZ 27

A

RAUCHABZUGS-
FENSTER

?

STELLPLATZ 21

STELLPLATZ 20

STELLPLATZ 19

TOR

STELLPLATZ 18

STELLPLATZ 17

STELLPLATZ 16

STELLPLATZ 15

STELLPLATZ 14

STELLPLATZ 13

21 STG

TRH
11.60 m²

A

A

SCHLEUSE
3.21 m²

A

KINDERWAGEN
6.96 m²

A

TIEFGARAGE
389.56 m²

A

GARAGENTOR

28

MÜLL
13.34 m²

A

Stadtbahntunnel


TIEFGARAGE
NF: 389.56 m²

ALLGEMEIN
NF: 33.79 m²

VORABZUG

TEILUNGSPLÄNE

vom 01. 02. 2021

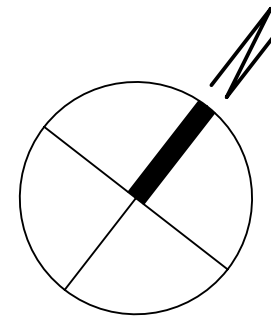

GRUNDRISS 1.UG

MASSTAB 1:100

SCHILLERSTRASSE 26

NEUBAU EINES MEHRFAMILIENHAUSES
MIT TIEFGARAGE UND AUSSENANLAGEN
SCHILLERSTRASSE 26, 70839 GERLINGEN

BAUHERR: Seitz Immobilien GmbH
Aldinger Straße 11
71638 Ludwigsburg

ARCHITEKT: ARCHITEKTURBÜRO
HUPPENBAUER + ENGEL
INHABER DIPL.-ING.(FH) FREIER
ARCHITEKT MICHAEL HUPPENBAUER
KOCHENMÜHLE (STETTEN)
70771 LEINWEDEN - ECHTERDINGEN
TEL 07157-737930 FAX 737945
E-MAIL hue@huppenbauer-engel.de

STATIK: DIPL.-ING. DIETER BULACH
HÖLDERLINSTRASSE 4
73240 WENDLINGEN
TEL 07024-929224 FAX 929229

DATUM: 01.02.2021 GEÄNDERT: _____

GEZ.: WI PLAN-NR. 19/324/B-100-02