

Liegenschaftskarte


Erstellt: 03.02.2026

Maßstab: 1:500



Flurstück: 1336
Flur: 2
Gemarkung: Wusterhausen/Dosse

Gemeinde: Wusterhausen/Dosse
Kreis: Ostprignitz-Ruppin
Bundesland: Brandenburg

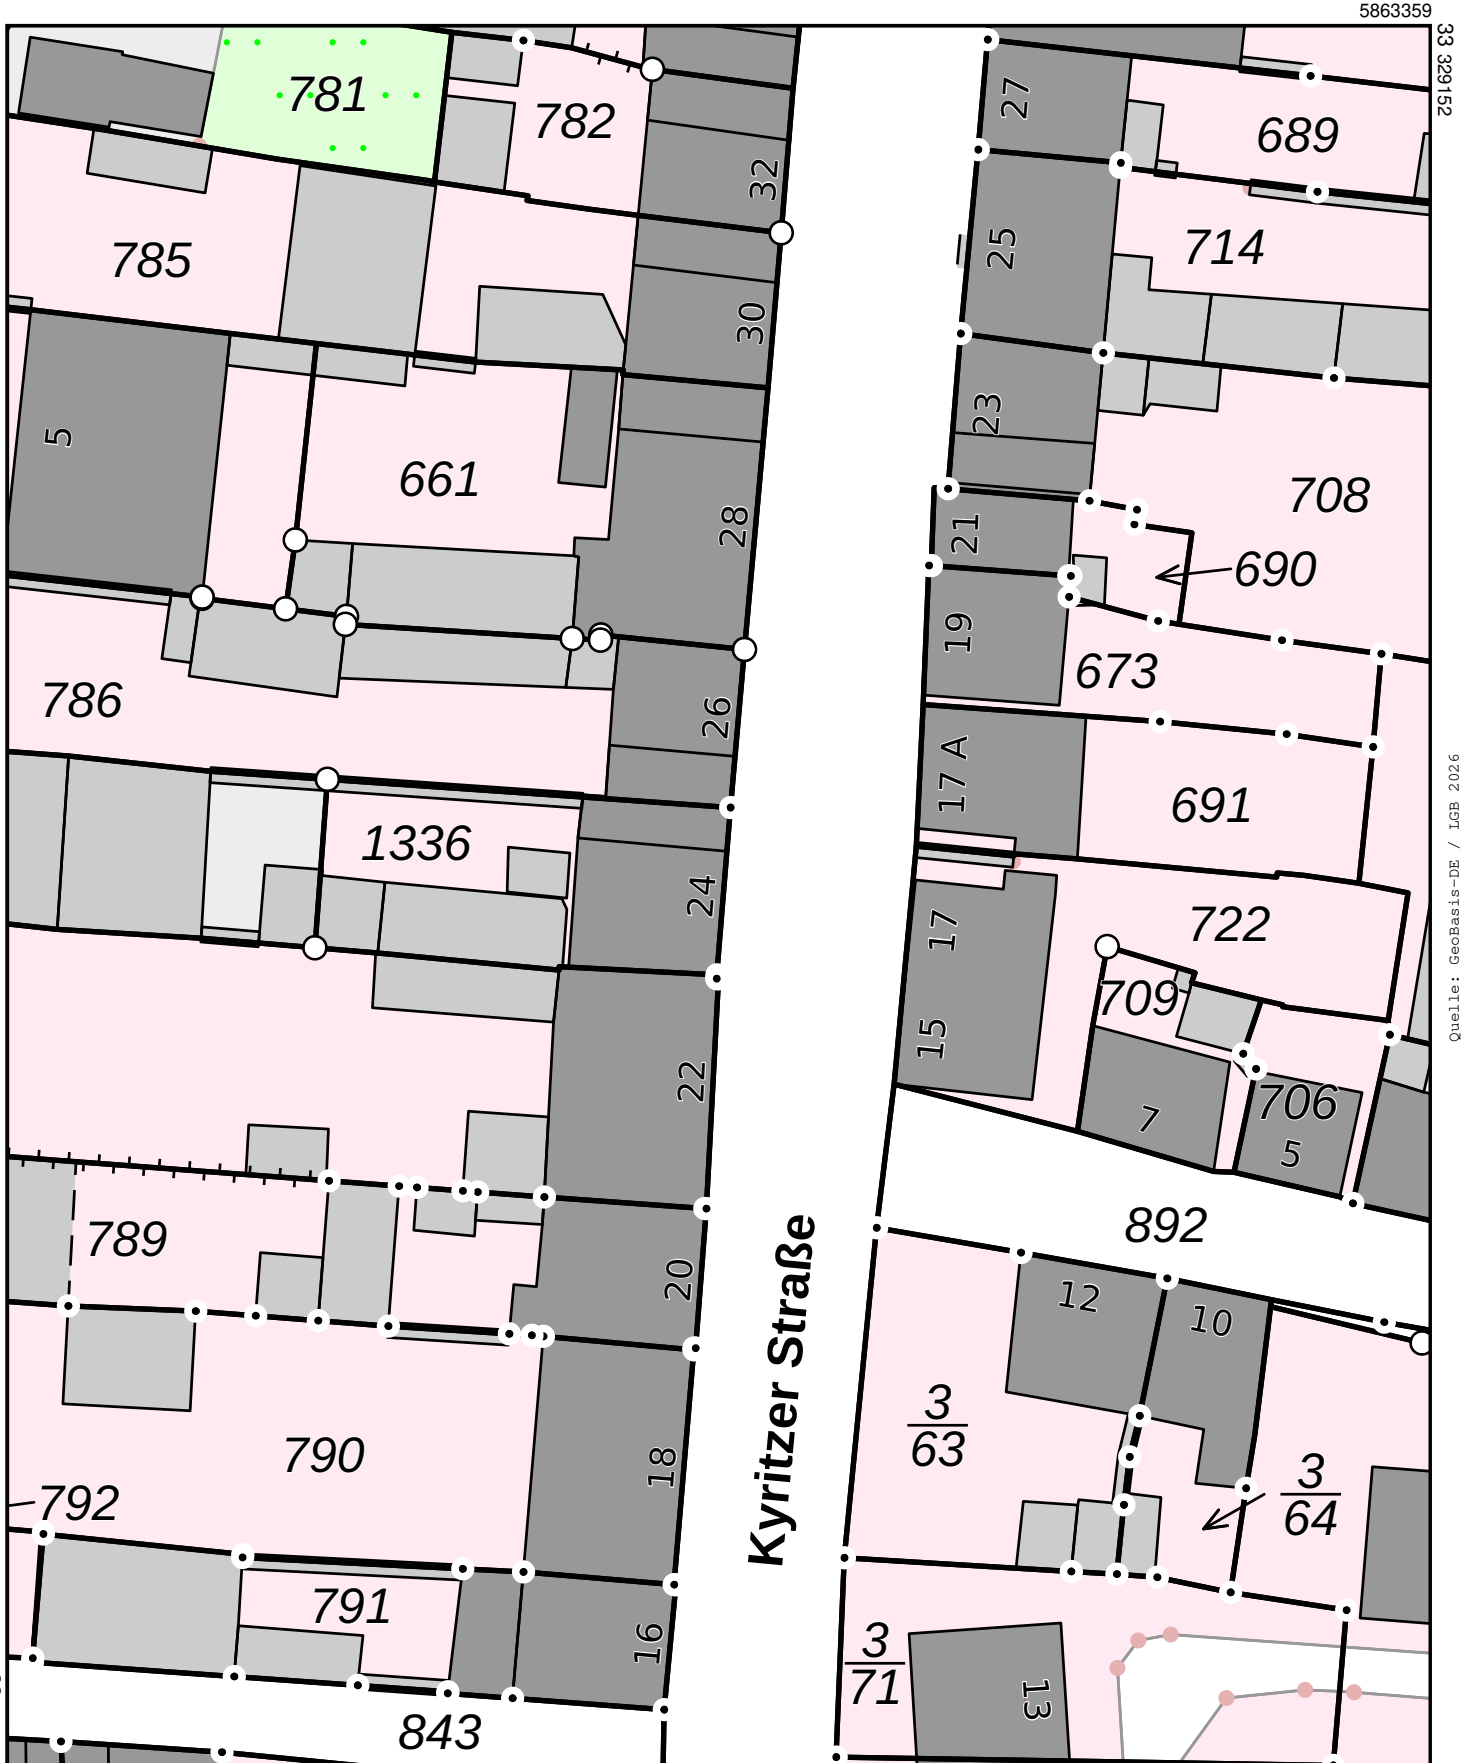

33 329058

33 329152


Quelle: GeoBasis-DE / IGB 2026

5863244

Maßstab: 1:500



Meter

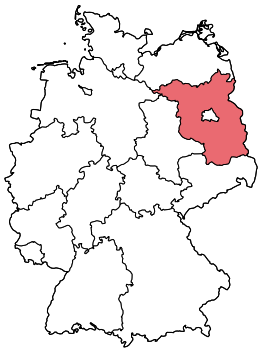

Legende zur Liegenschaftskarte

Flurstück: 1336
 Flur: 2
 Gemarkung: Wusterhausen/Dosse

Gemeinde: Wusterhausen/Dosse
 Kreis: Ostprignitz-Ruppin
 Bundesland: Brandenburg

	Flurstück mit Flurstücksnummer und Flurstückgrenze		Gebäude mit Hausnummer
	strittige Flurstückgrenze		Siedlungsfläche
	zusammengehörende Flurstücksteile		Landwirtschaft
	abgemarkter Grenzpunkt		Industrie- und Gewerbefläche
	Grenzpunkt ohne Abmarkung		Sport-, Freizeit- und Erholungsfläche, Friedhof
	Grenzpunkt, Abmarkung nach Quellenlage nicht zu spezifizieren		Straßenverkehr, Weg, Platz, Bahnverkehr, Schiffsverkehr
	Landesgrenze (Bundesland)		Gartenland, Grünland, Gewässer- oder Verkehrsbeleitfläche
	Kreisgrenze, Grenze Kreisfreier Stadt		Fließgewässer
	Grenze der Verwaltungsgemeinschaft		Stehendes Gewässer, Hafenbecken, Meer
	Gemeindegrenze		Nadelwald
	Gemarkungsgrenze		Laubwald
	Flurgrenze		Mischwald
	Wohngebäude		Gehölz, Windschutz
	Gebäude für Wirtschaft oder Gewerbe		Bundesautobahn, Bundesstraße (hier Bundesstr. 34)
	Gebäude für öffentliche Zwecke		Landes- oder Staatsstraße (hier Landesstr. 56)