
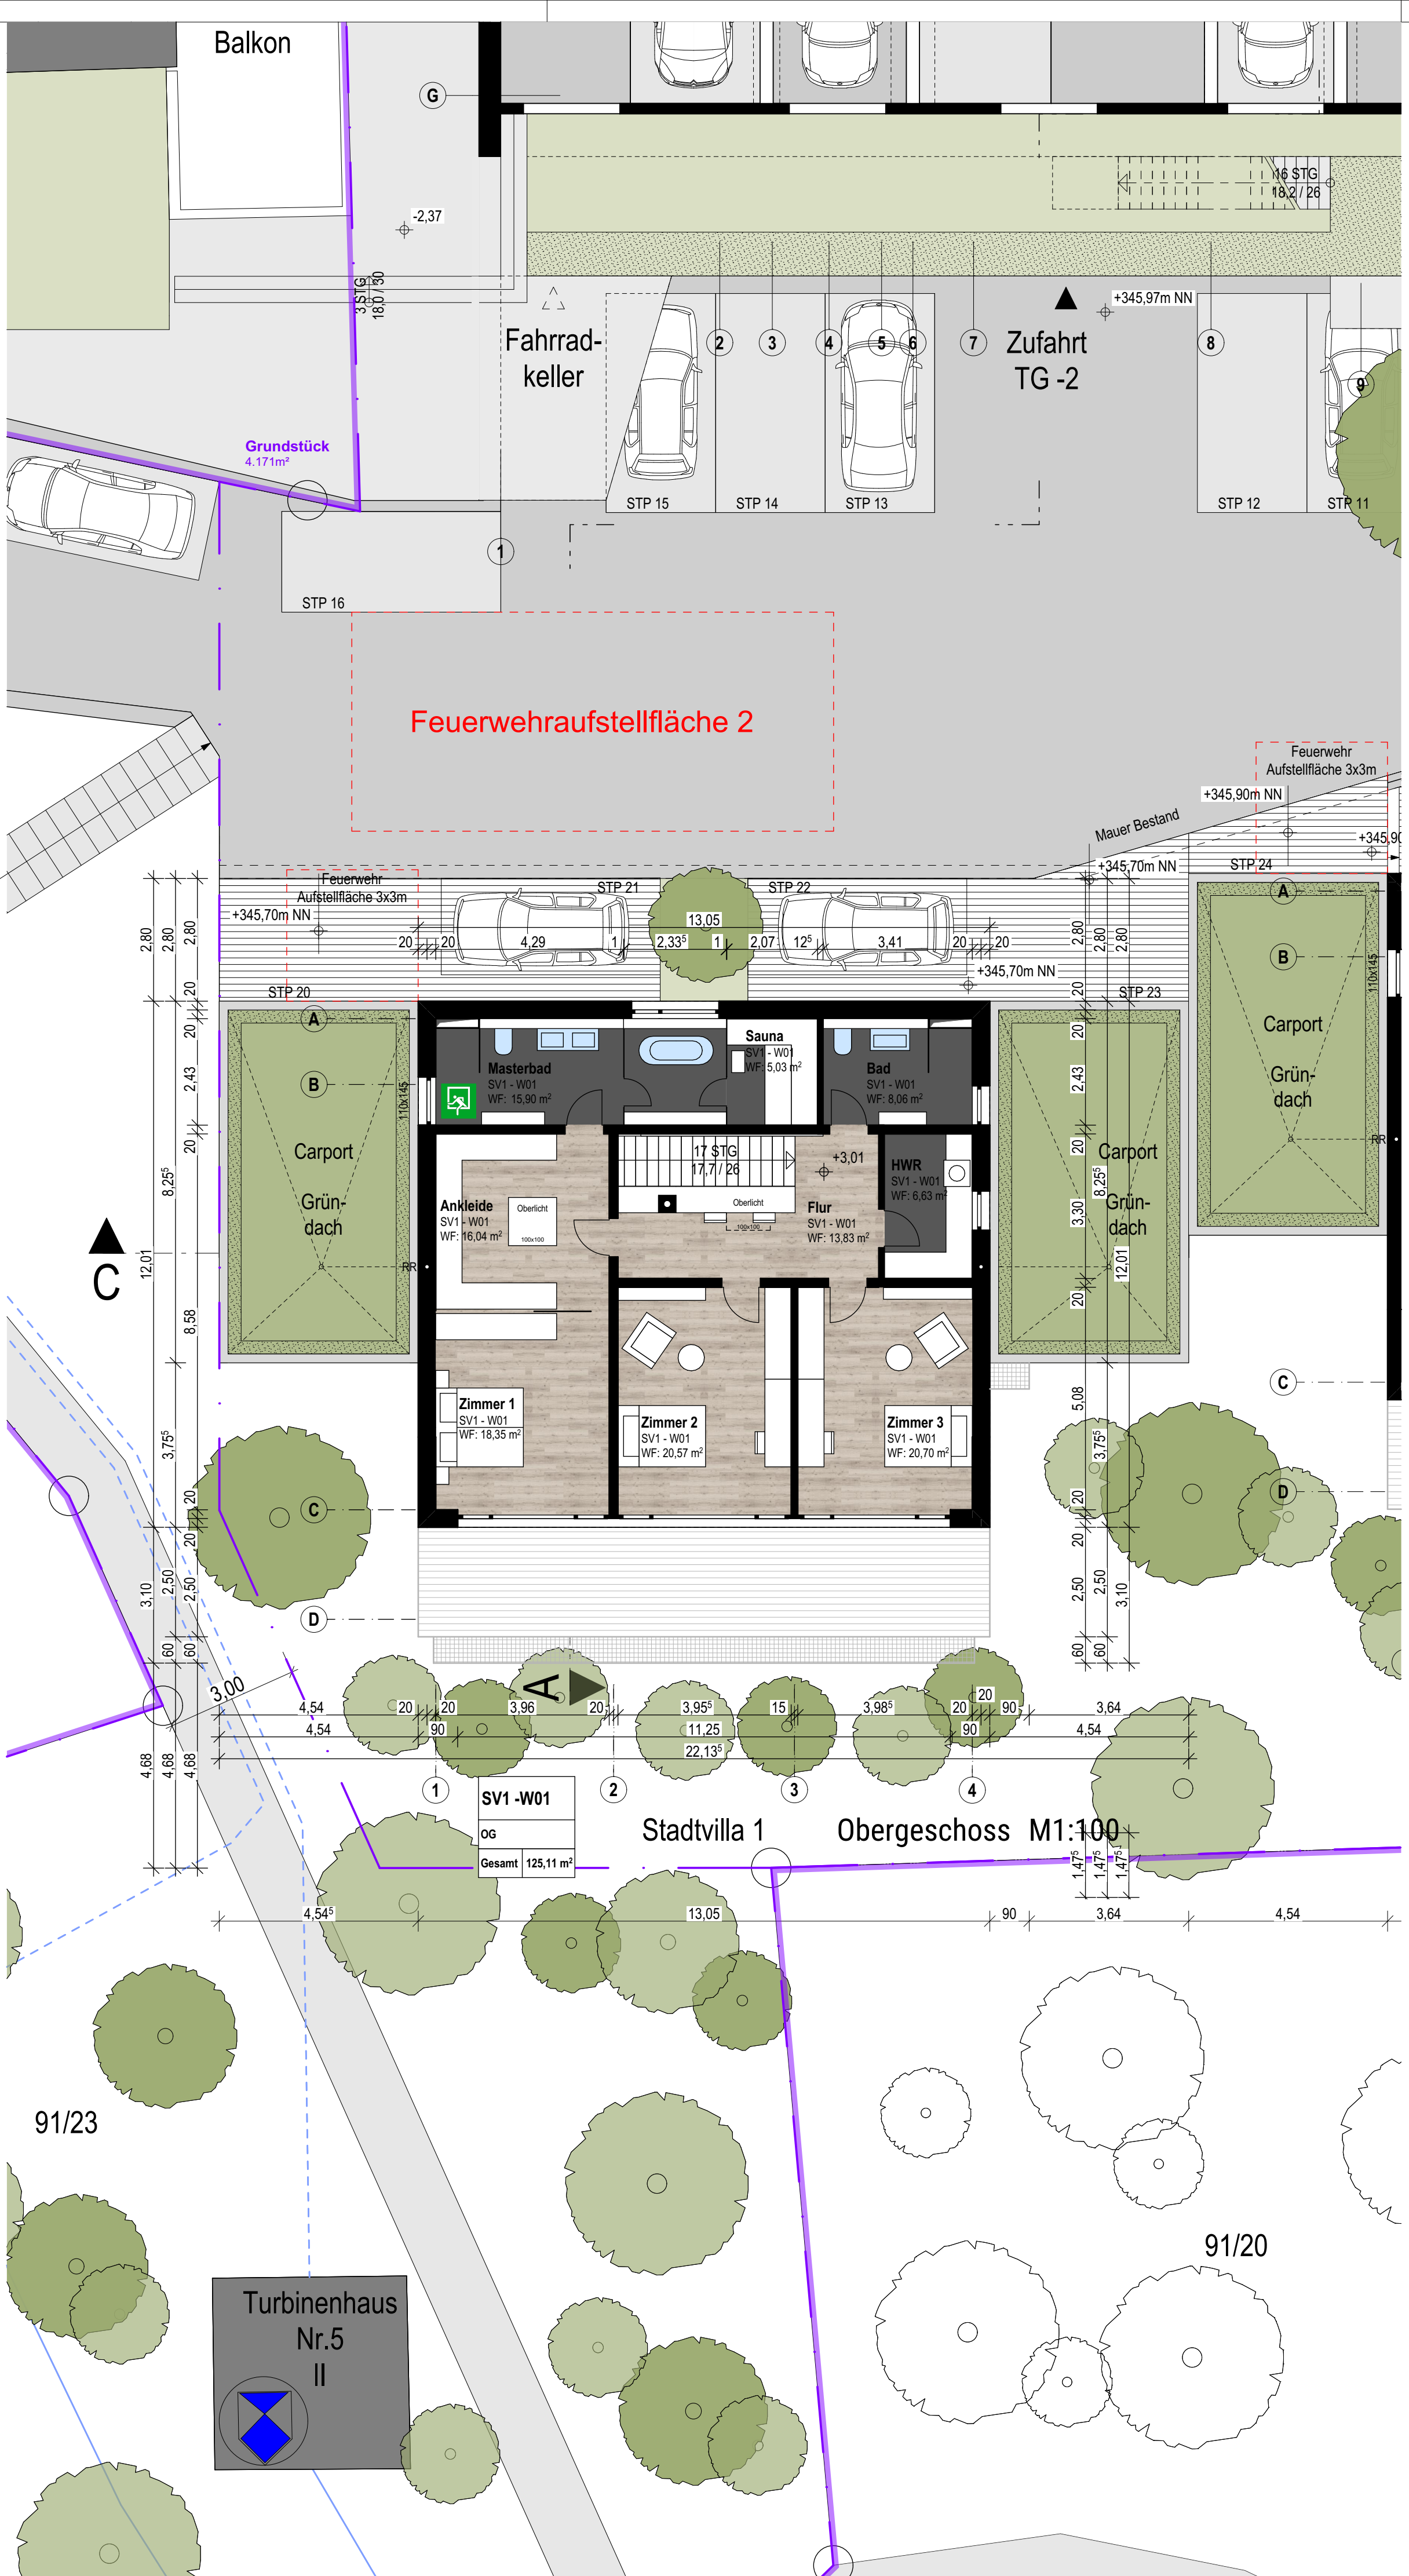
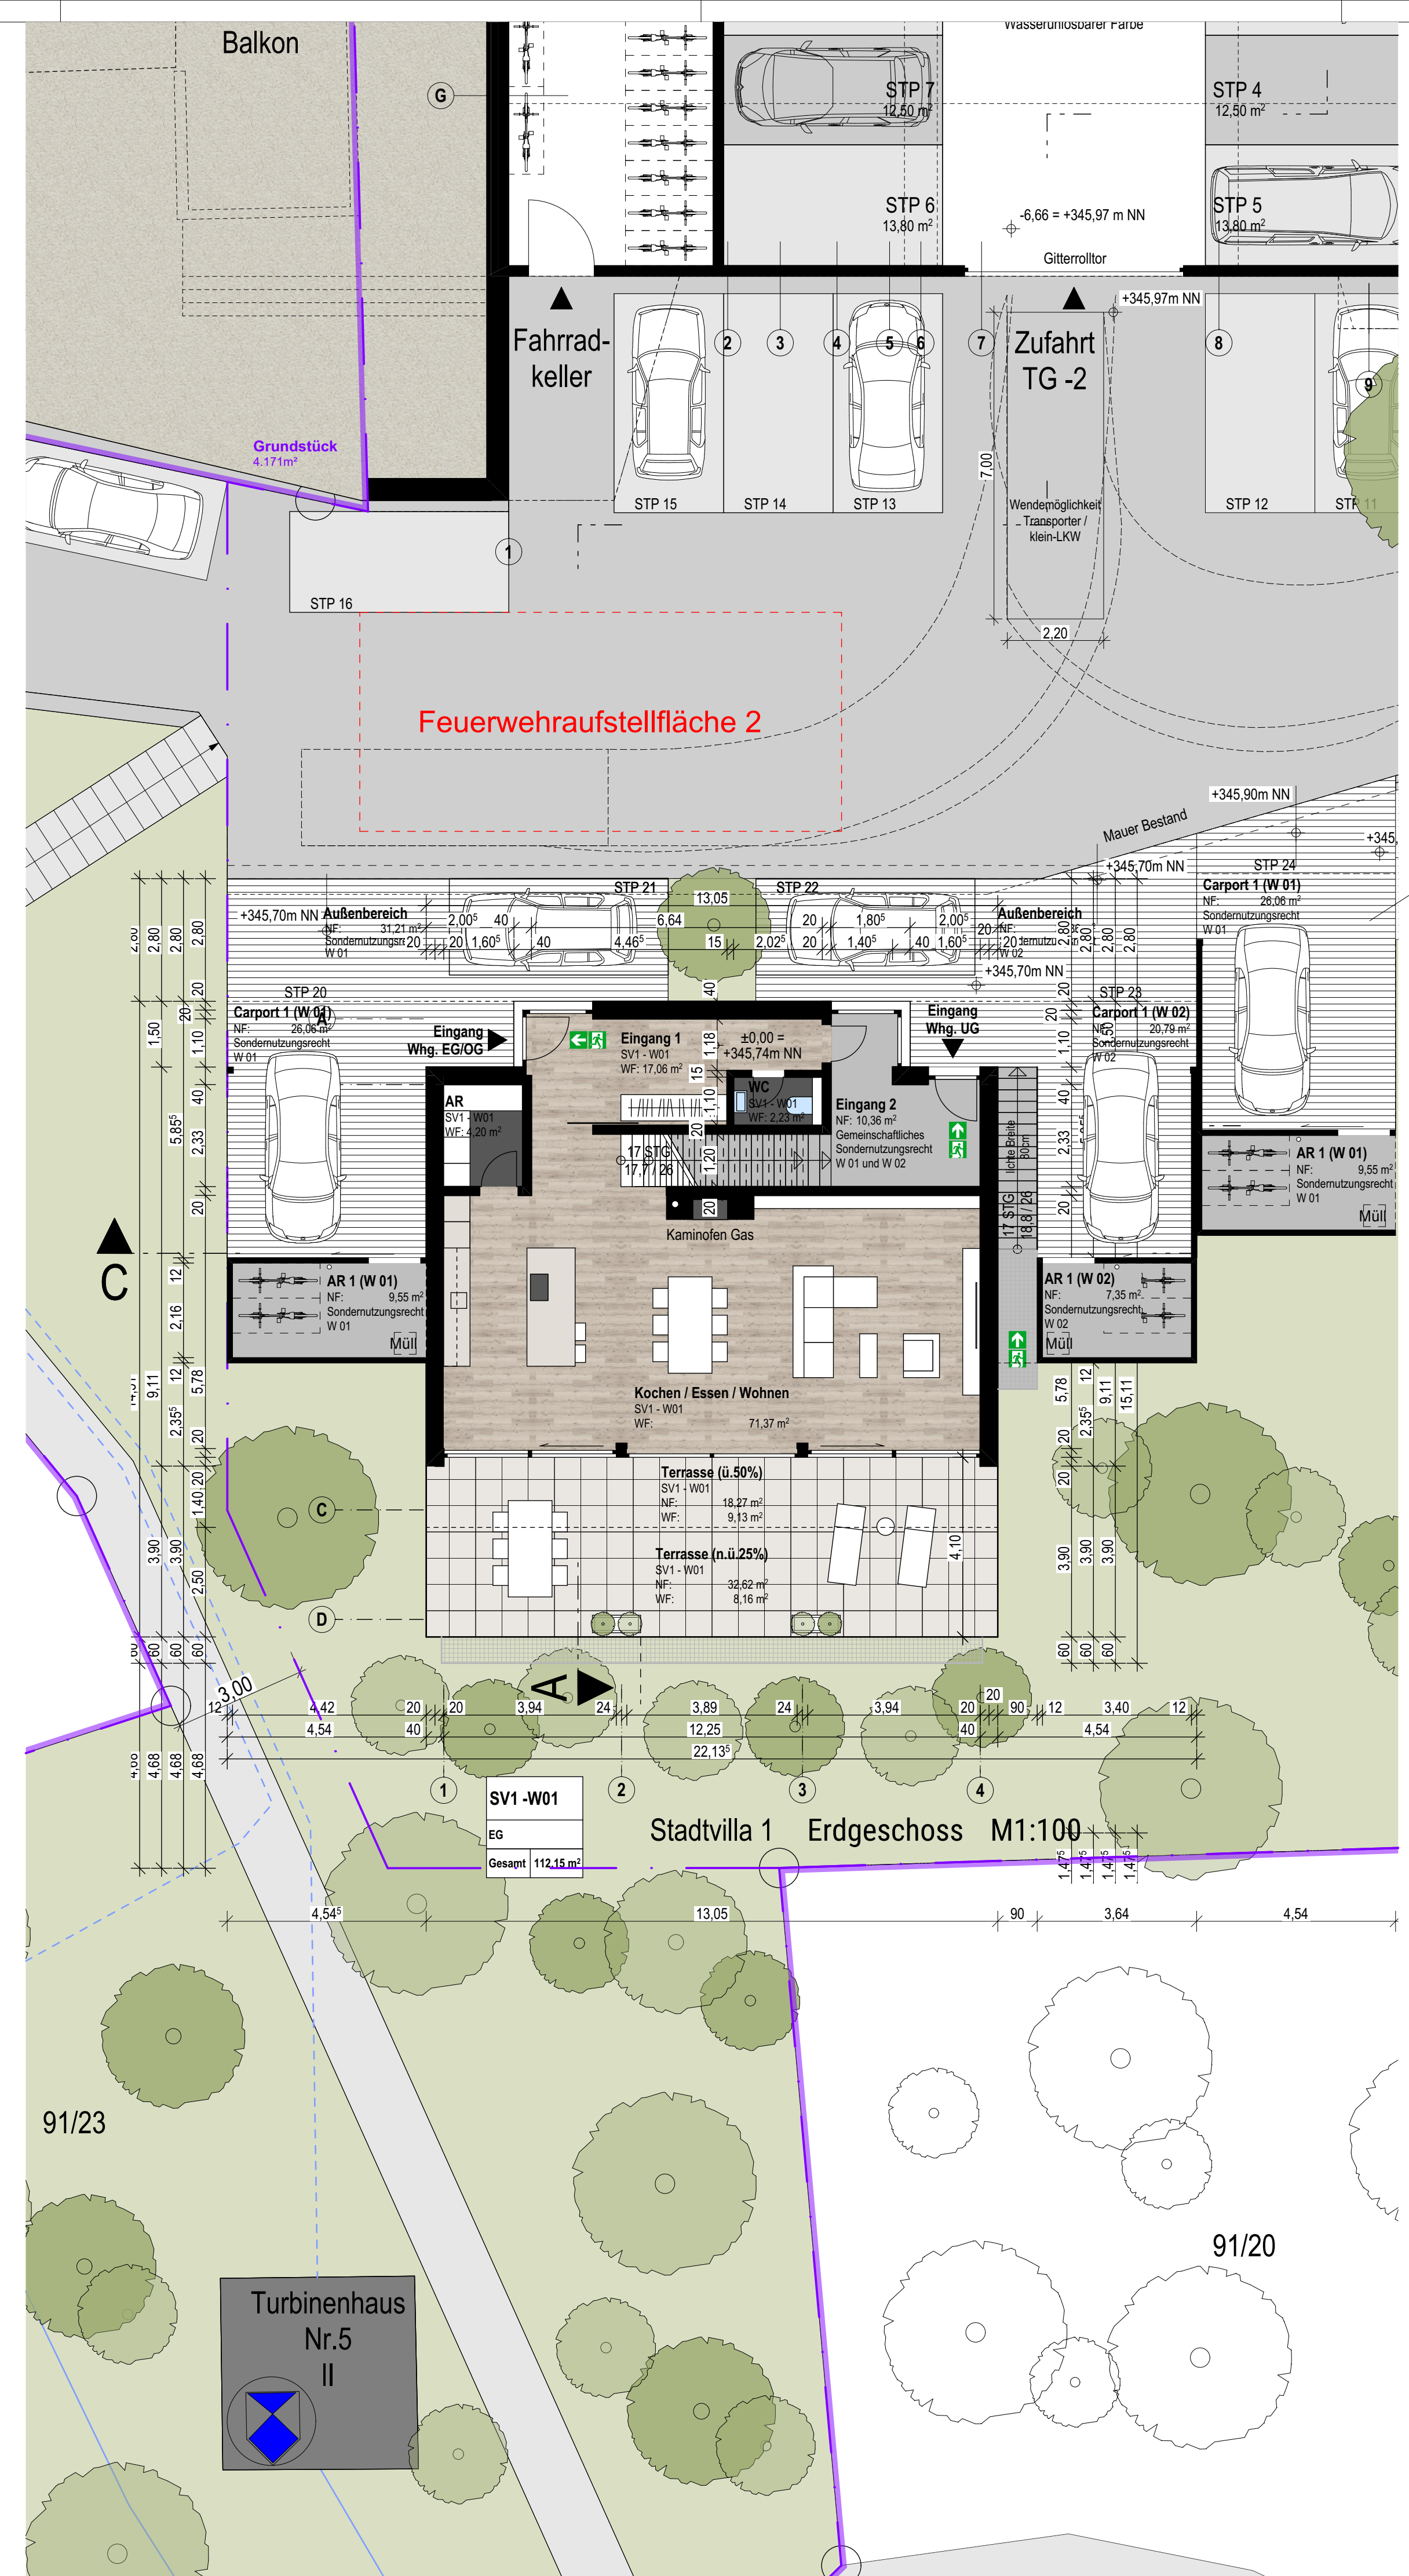
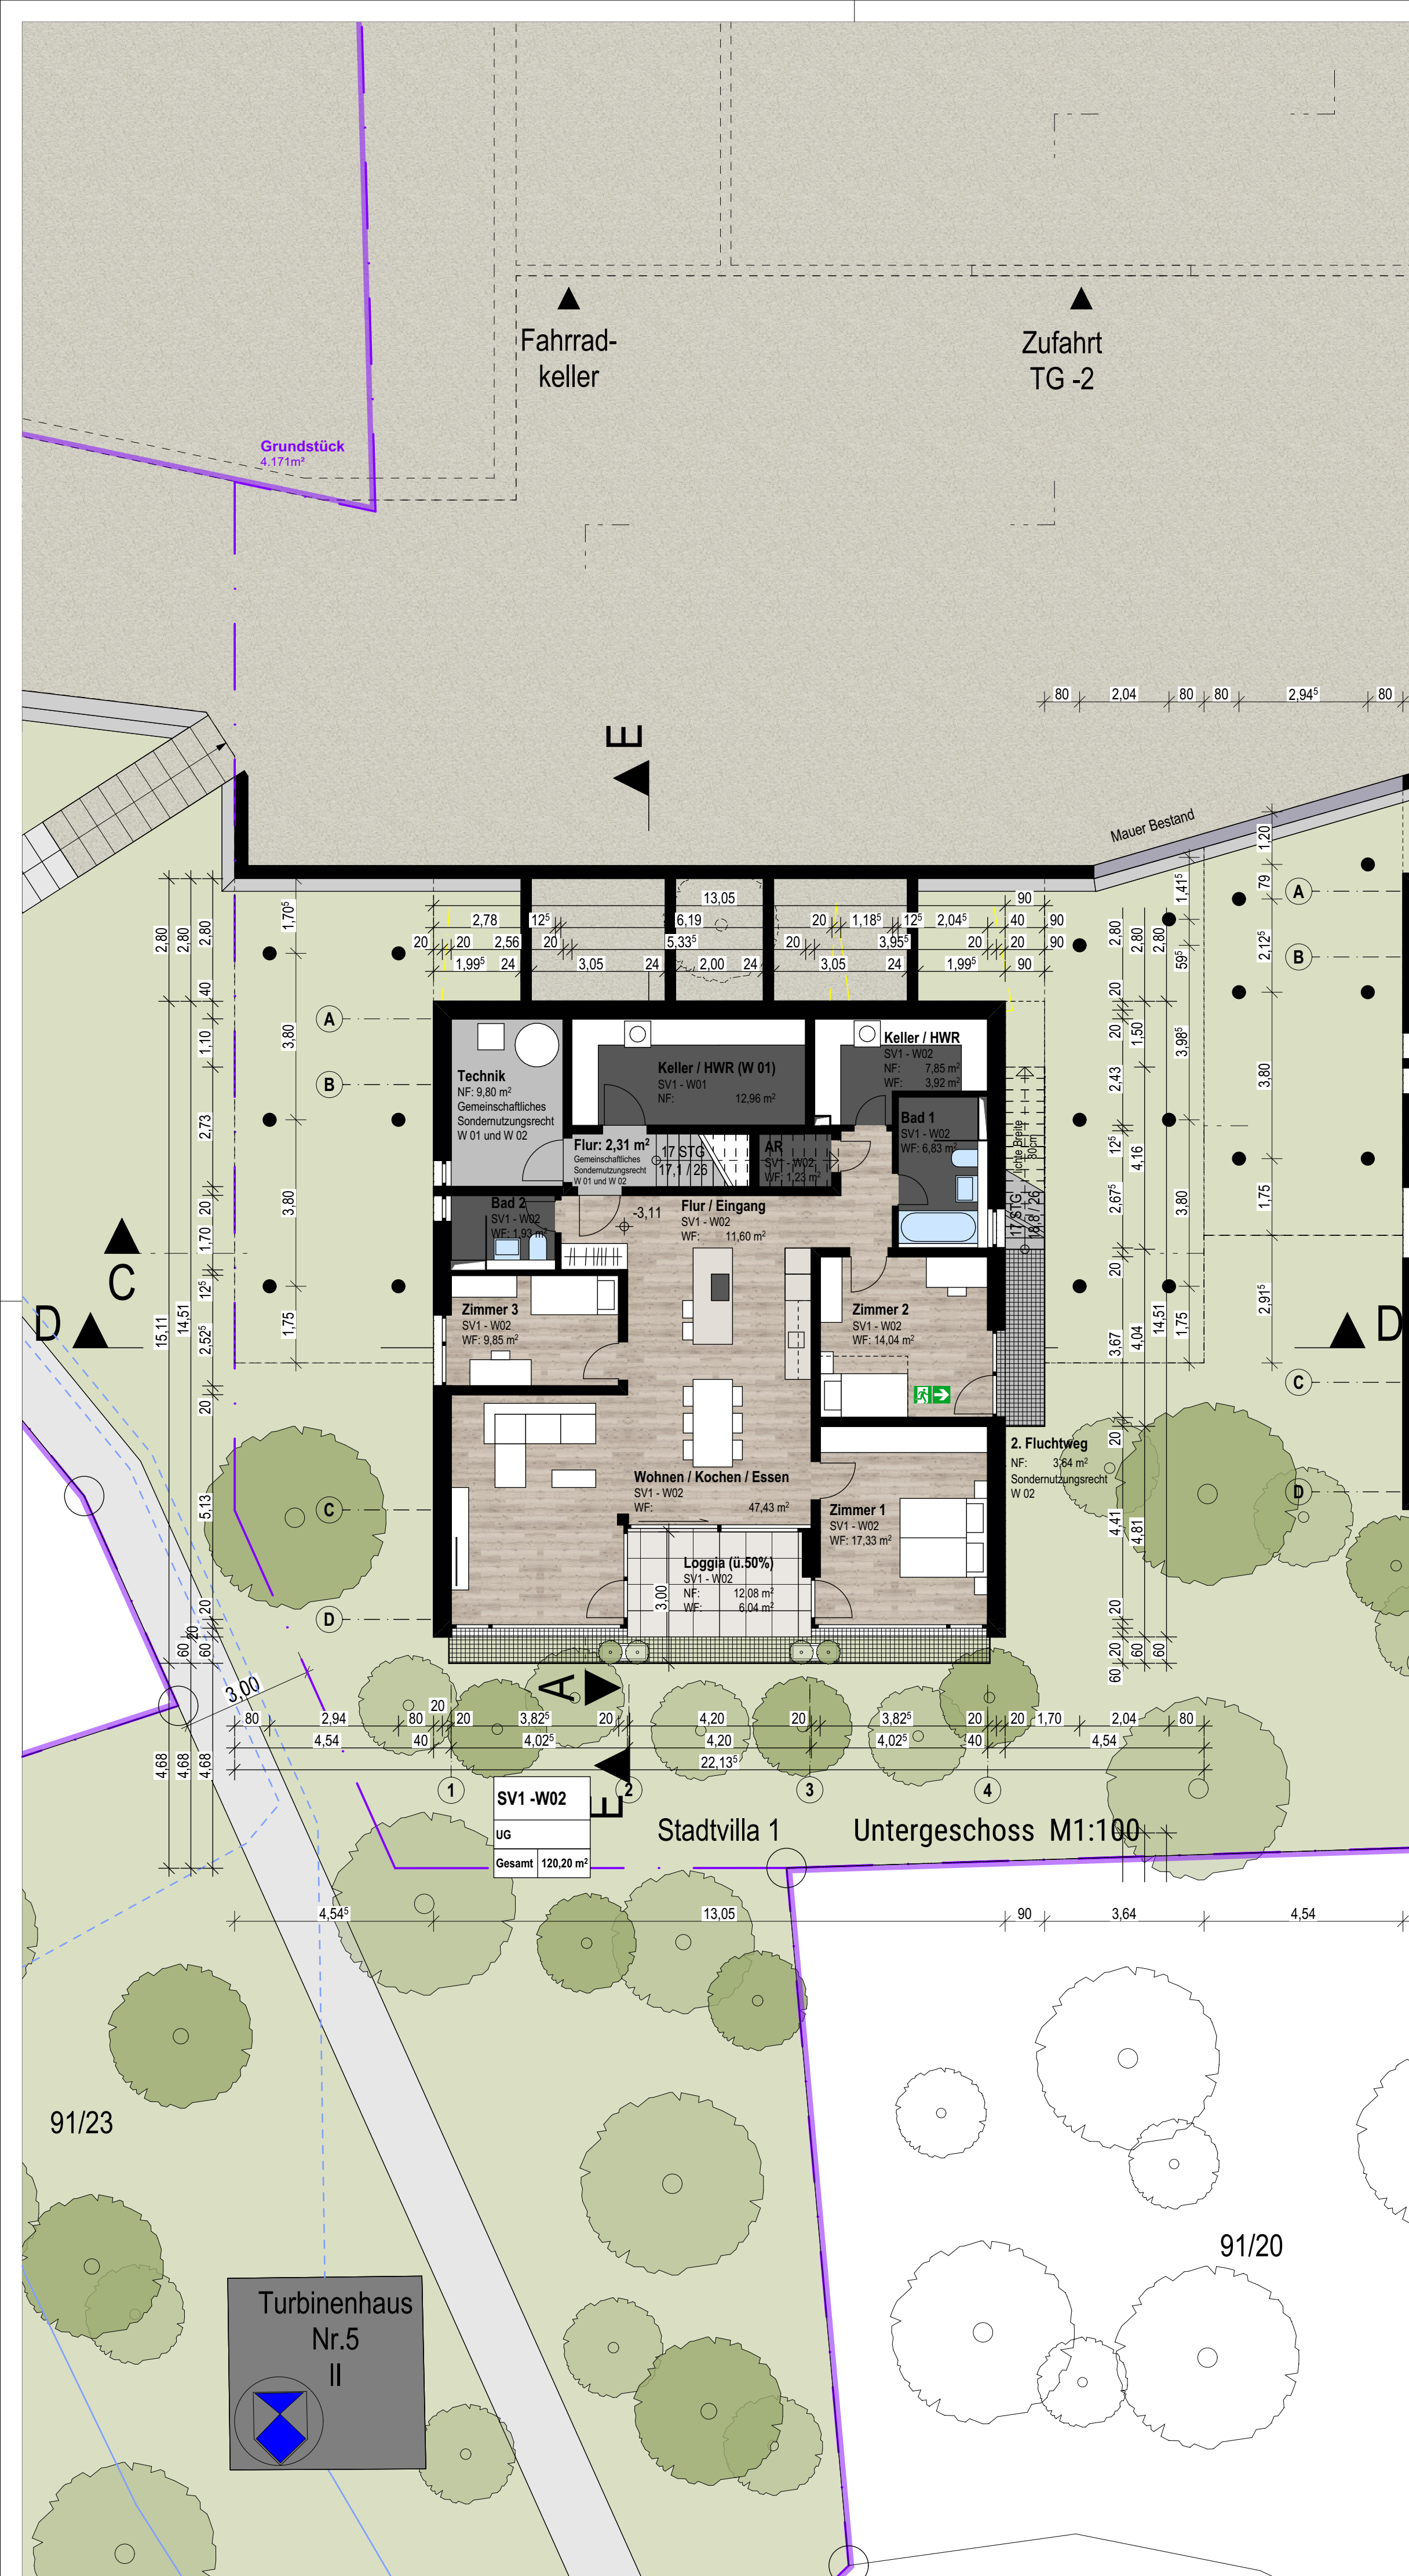


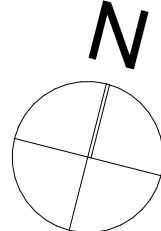

Projektname: SonVida - Dreispitz Laufenburg Neubau Mehrfamilienhaus und 3 Stadtvillen				N 	
Aufteilungsplan			Projekt-Nr.: 377		
Bauort, Straße, Flurstück, Lage: Säckinger Straße 9 79725 Laufenburg (Baden) Flurstück Nr.: 91			Bauherr: CREA Immobilien GmbH Dr.-Rudolf-Eberle-Str. 7 79725 Laufenburg (Baden)		
Fachplaner:			Architekt: MÖSSINGER ARCHITEKTUR Architektur · Innenarchitektur · Projektmanagement Brombacher Str. 3 79539 Lörrach Fon 07621-422 7 224 Fax 07621-422 7 225 info@mossinger-architektur.de www.mossinger-architektur.de		
Planinhalt: Stadtvilla 1 - Grundrisse UG, EG, OG					
Datum:	gez.:	gepr.:	Maßstab:	Plan-Nr.:	Index:
23.05.2024	DS		1:100	SonVida_E-	